


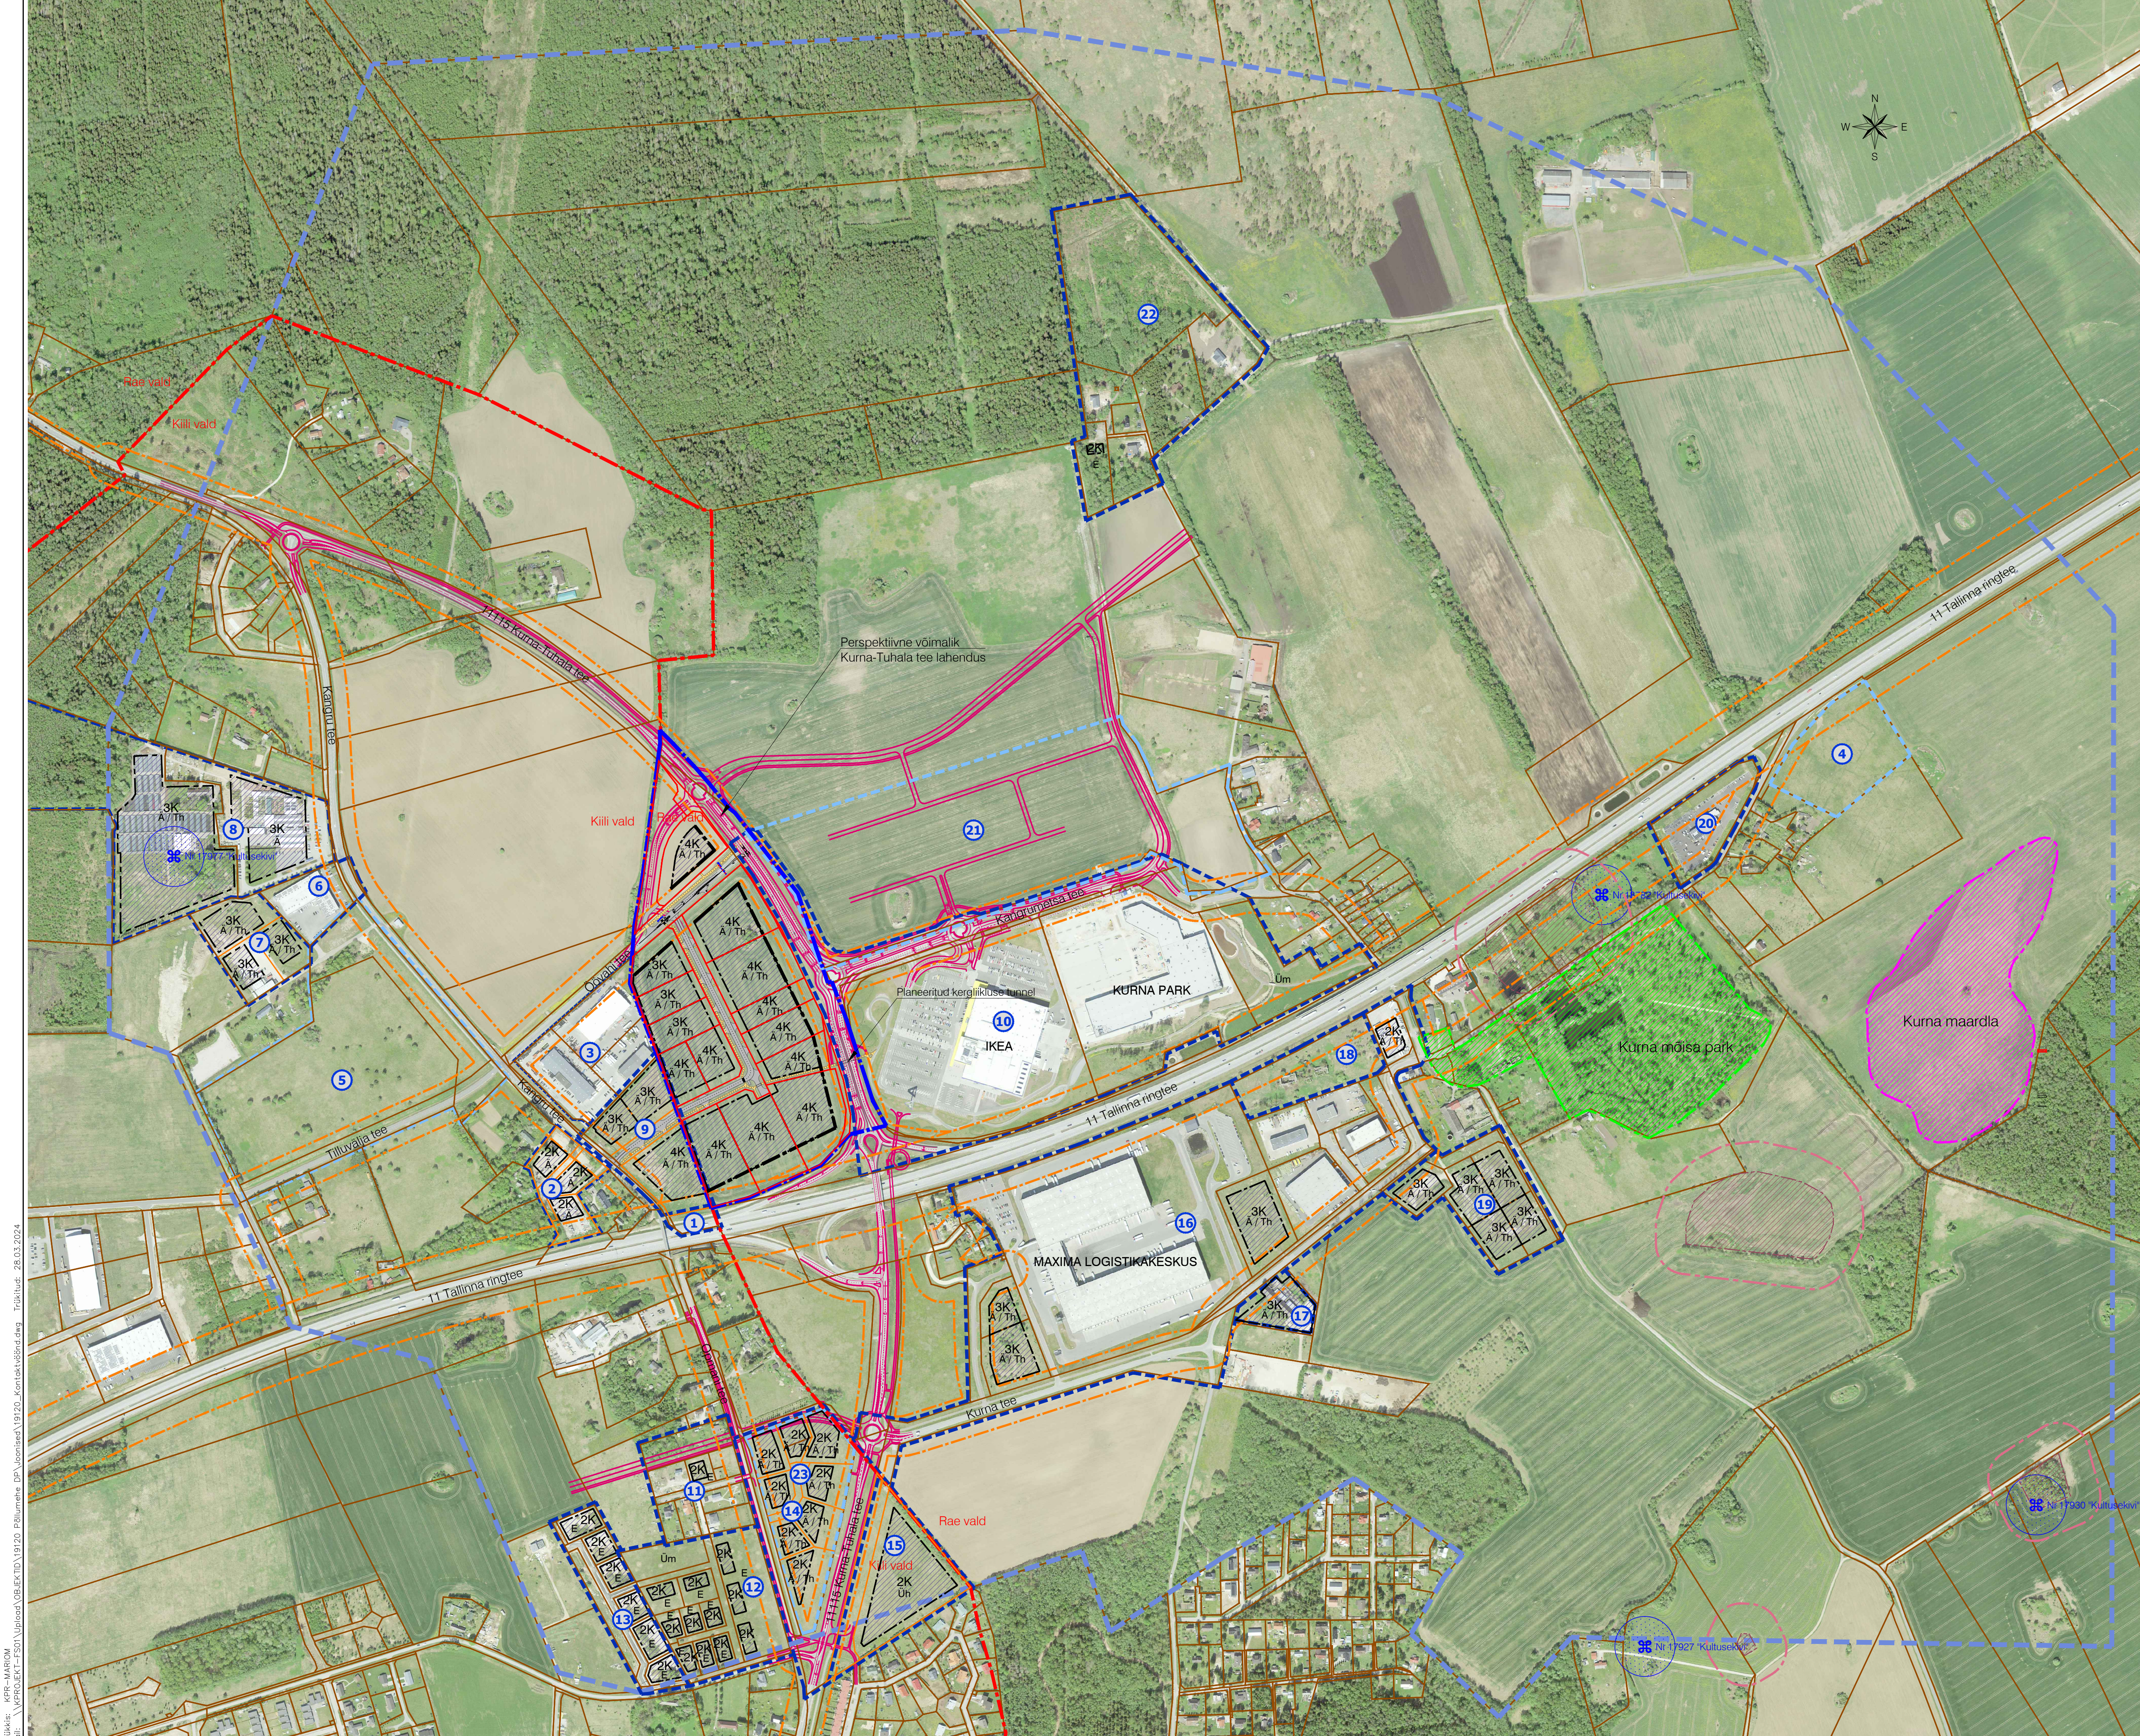

- 1 Trummi-1 kinnistu detailplaneering (DP0108) kehtestatud 13.06.2006 Kiili Vallavolikogu otsusega nr 32 (osaliselt kehtetu)
- 2 Vaela külas Kangru tee 5 detailplaneering (DP0334) kehtestatud 14.11.2023 Kiili Vallavalitsuse korraldusega nr 525
- 3 Kangru tee 6 kinnistu ja lähiala detailplaneering (DP0251) kehtestatud 23.08.2012 Kiili Vallavolikogu otsusega nr 73 (realiseeritud)
- 4 Linda kinnistu ja lähiala detailplaneering (DP1183) algatatud 19.06.2023 Rae Vallavalitsuse korraldusega nr 1316
- 5 Valli ja Uuesalu maaüksuse detailplaneering (DP0278) vastuvõetud 19.06.2020 Kiili Vallavalitsuse korraldusega nr 207
- 6 Vaela külas Vainu detailplaneering (DP0326) kehtestatud 28.09.2020 Kiili Vallavalitsuse korraldusega nr 313 (realiseeritud)
- 7 Laura katastrüksuse detailplaneering (DP0309) kehtestatud Kiili Vallavalitsuse korraldusega nr 459
- 8 Vaela külas Kangru tee 19, Hindreku ja Evarci detailplaneering (DP0318) kehtestatud 12.05.2020 Kiili Vallavalitsuse korraldusega nr 161
- 9 Vaela külas Kangru tee 2 detailplaneering (DP0330) kehtestatud 13.06.2023 Kiili Vallavalitsuse korraldusega nr 261
- 10 Põlluvälja kinnistu ja lähiala detailplaneering (DP1084) kehtestatud 22.12.2020 Rae Vallavalitsuse korraldusega nr 1702 (realiseeritud)
- 11 Pärna maaüksuse detailplaneering (DP0087) kehtestatud 04.10.2005 Kiili Vallavolikogu otsusega nr 53 (osaliselt realiseeritud)
- 12 Karla kinnistu detailplaneering (DP0134) kehtestatud 15.11.2007 Kiili Vallavolikogu otsusega nr 80
- 13 Mardi kinnistu detailplaneering (DP0290) kehtestatud 02.01.2018 Kiili Vallavalitsuse korraldusega nr 7
- 14 Saare ja Tominga kinnistute detailplaneering (DP0158) kehtestatud 23.09.2010 Kiili Vallavolikogu otsusega nr 55
- 15 Vaela külas Saare maaüksuse detailplaneering (DP0331) kehtestatud 19.08.2021 Kiili Vallavolikogu otsusega nr 28
- 16 Rebasespõllu ja Läänerebase kinnistute detailplaneering (DP0472) kehtestatud 28.07.2008 Rae Vallavolikogu otsusega nr 419 (osaliselt realiseeritud)
- 17 Kurna küla, Oileküügi tee 25 kinnistu ja lähiala detailplaneering (DP1097) kehtestatud 09.11.2021 Rae Vallavalitsuse korraldusega nr 1642
- 18 OP Transient tootmisbaasi detailplaneering (DP0121) kehtestatud 14.10.2003 Rae Vallavolikogu otsusega nr 138
- 19 Lepataga kinnistu ja lähiala detailplaneering (DP0769) kehtestatud 01.11.2016 Rae Vallavalitsuse korraldusega nr 1566
- 20 Oileküügi tee 2 ja lähiala detailplaneering (DP1075) kehtestatud 08.12.2020 Rae Vallavalitsuse korraldusega nr 1642 (realiseeritud)
- 21 Saare kinnistu osa ja lähiala detailplaneering (DP1108) vastuvõetud 27.04.2021 Rae Vallavalitsuse korraldusega nr 589
- 22 Tamme kinnistu detailplaneering (DP0306) kehtestatud 09.06.2009 Rae Vallavolikogu otsusega nr 546 (osaliselt realiseeritud)
- 23 Vaela külas Tominga ja Saare detailplaneering (DP0340) algatatud 22.06.2021 Kiili Vallavalitsuse korraldusega nr 264

TINGMÄRGID

- Planeeritud ala piir
- Linnaosa piir
- Kontaktvööndi piir
- Kehtestatud detailplaneeringu piir
- Menetletava detailplaneeringu piir
- Katastrüksuse piir
- Moodustatava krundi piir
- Naaberplaneeringus moodustatud krundi piir
- Autoliikluse ala
- Kergliikluse ala
- Riigitee nr 11115 eskiislahendus
(Teedseaduse § 101 lõik 1 ja § 102 lõik 2 riigitee nr 11115 Kurna-Tuhala km 2,196+556 ja riigitee nr 11507 Kangrumeetae tee km 0,000+550 eskuil)
- Ehitusjoon
- Lubatud hoonestusala korrussuhtesega
- Kultuurimälestis
- Kultuurimälestise kaitsevöönd 50 m
- Arheoloogiamälestis
- Arheoloogiamälestise kaitsevööndi piir
- Kaitstav loodusobjekt
- Maardla
- Maantee kaitsevööndi piir
- Bussipeatus

Märkused:

1. Andmed naaberplaneeringute kohta on antud 28.03.2024 seisuga.
2. ALUSKAART: Maa-ameti ortofoto ja põhikaart.



Projekti juht
Planeerija

V. Rakaselt
M. Mustikivi

Faali nimi: 19120_Kontaktvöönd.dwg

Projekti nimi:

Kurna küla Põllumehe kinnistu ja lähiala detailplaneering (DP1085)

Objekti asukoht:

Harju maakond, Rae vald, Kurna küla

Joonise nimi:

Planeeritud maa-ala kontaktvööndi analüüs

Faali nimi: 19120_Kontaktvöönd.dwg

Koostanud: 28.03.2024

Töö nr:

19120

Joonise täht:

DP-2

Staadium:

DP

Mõõtkava: 1:5000