


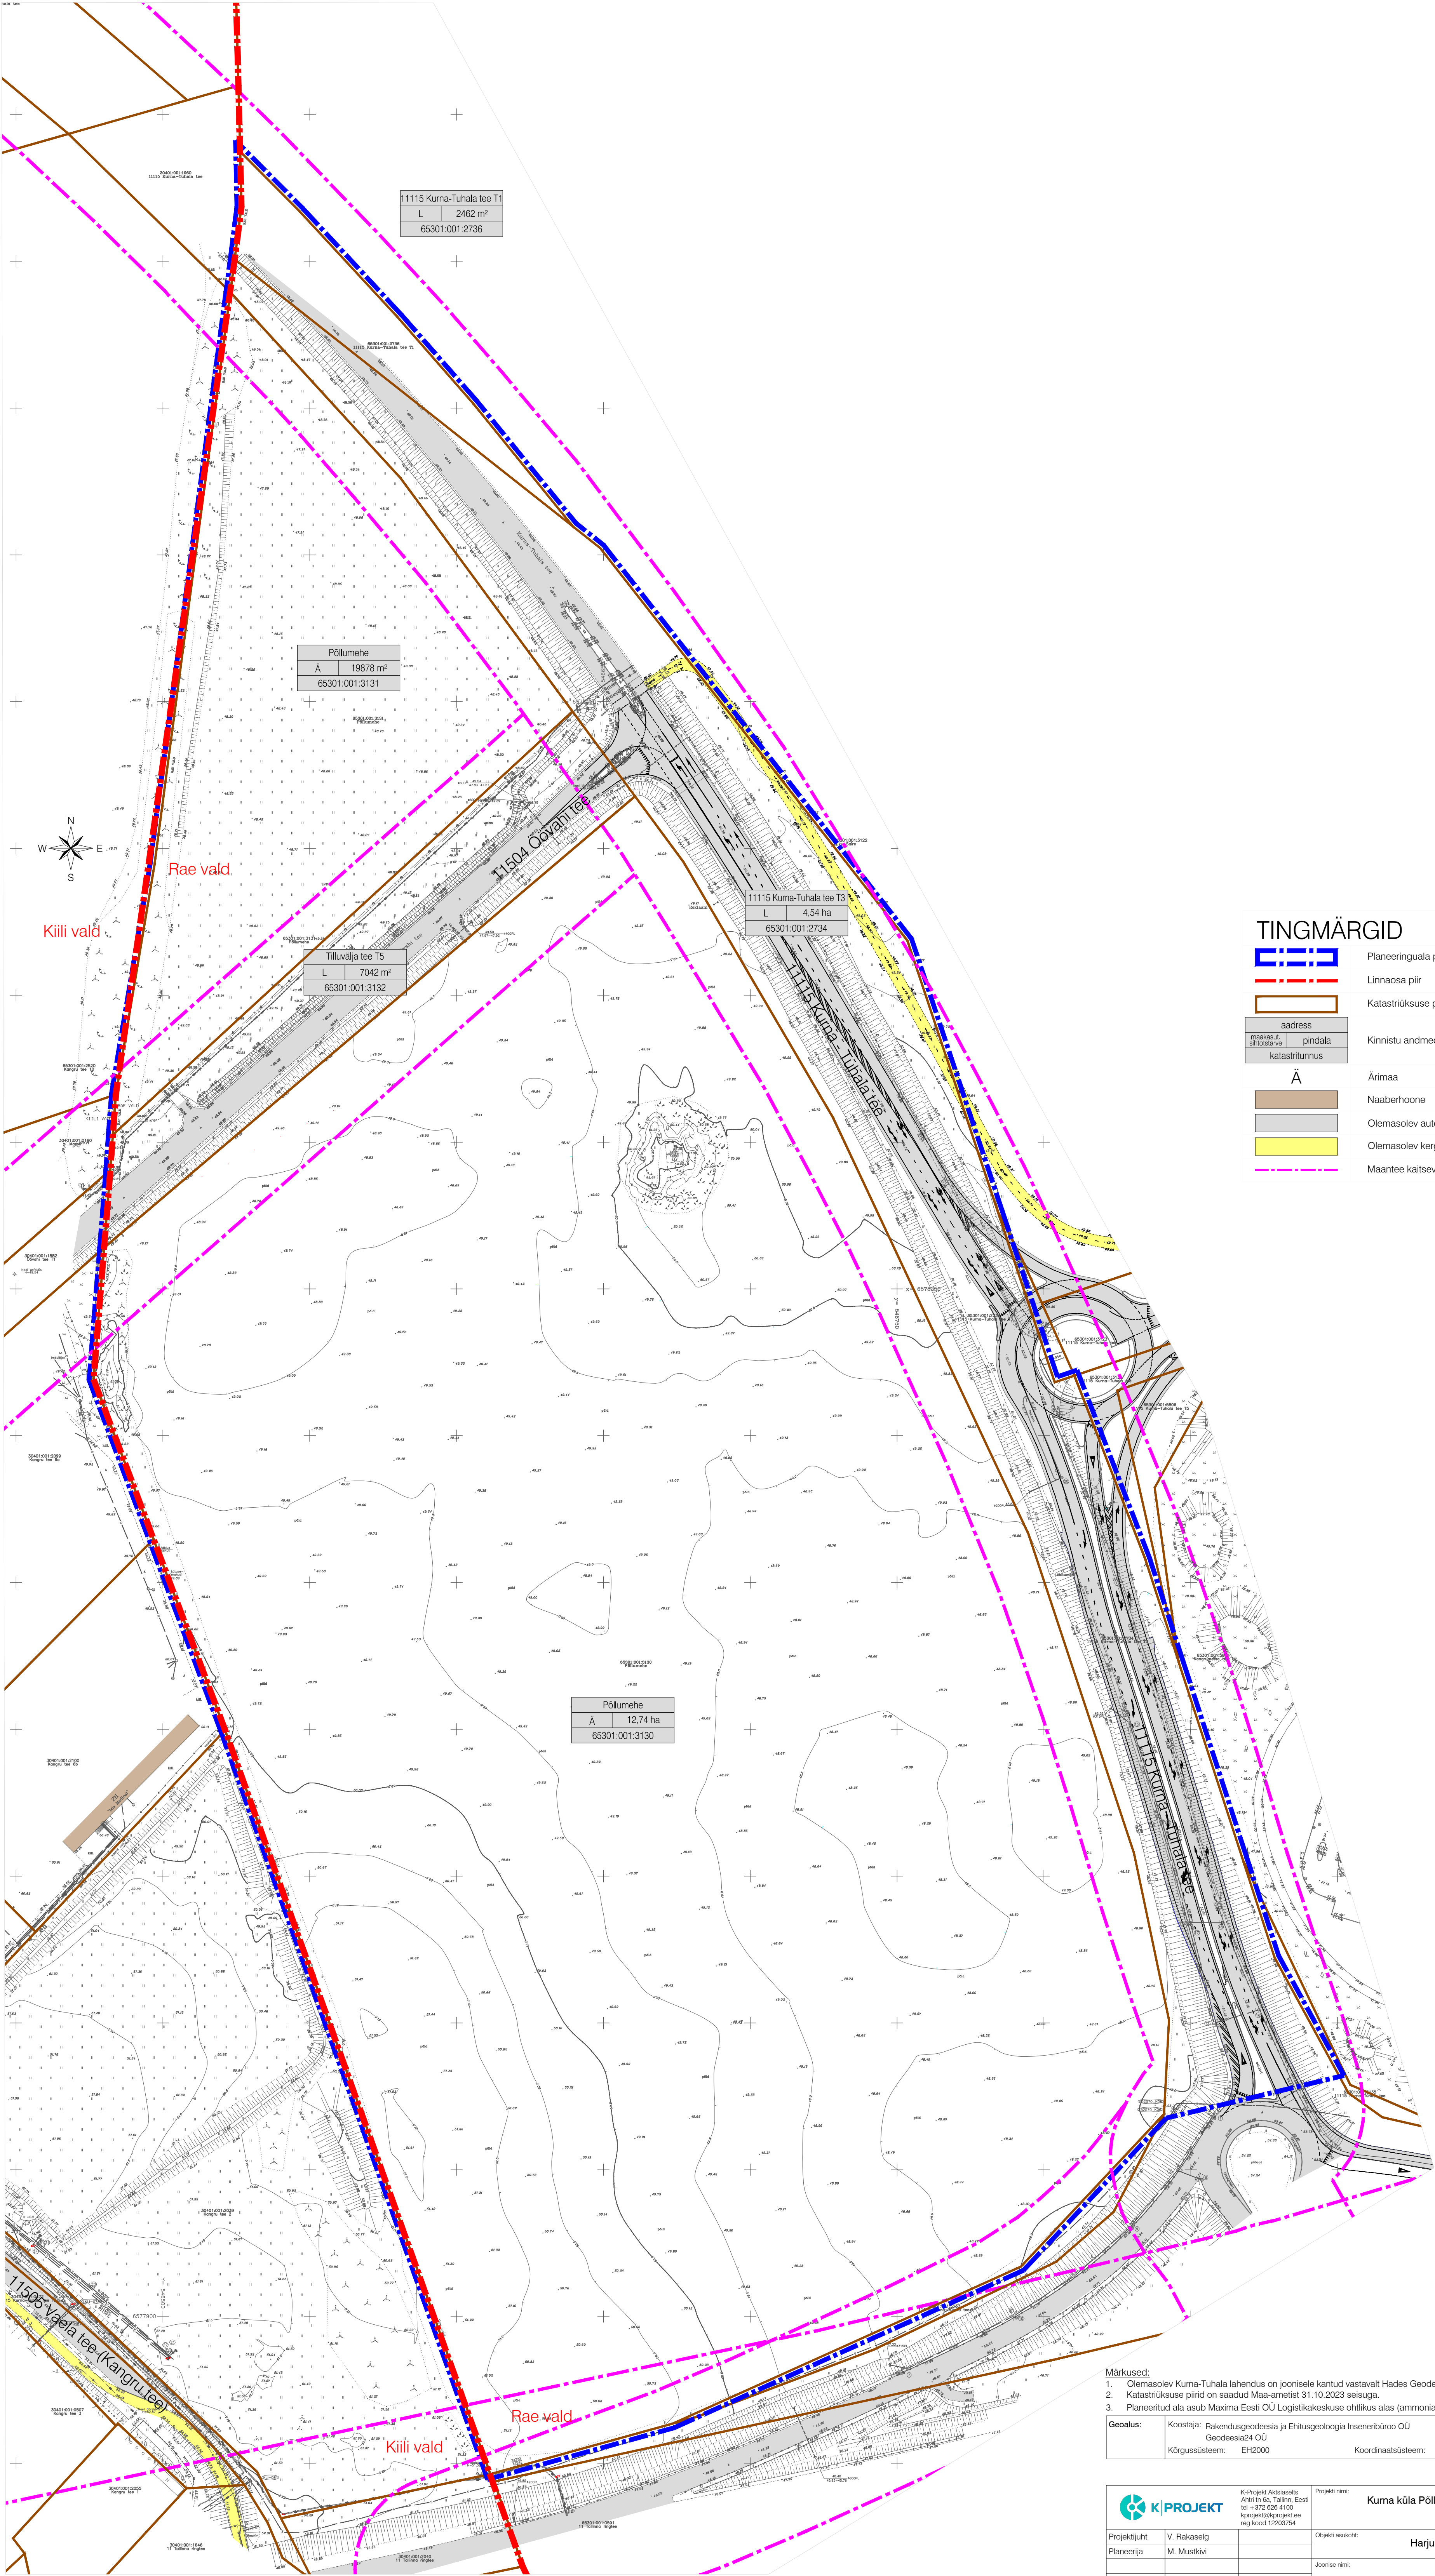

TINGMÄRGID

- Planeeringuala piir
- Linnaosa piir
- Katastrirüksuse piir
- Kinnistu andmed
- Ärmaa
- Naaberhoone
- Olemasolev autoliikluse ala
- Olemasolev kergliikluse ala
- Maantee kaitsevööndi piir

Märkused:			
1. Olemasolev Kurna-Tuhala lahendus on joonisele kantud vastavalt Hades Geodeesia tööle nr E3182.			
2. Katastrirüksuse piirid on saadud Maa-ametist 31.10.2023 seisuga.			
3. Planeeritud ala asub Maxima Eesti OÜ Logistikeskuse ohtlikus alas (ammoniaak, diislikütus).			
Geoalus:		Koostaja: Rakendusgeodeesia ja Ehitusgeodeesia Inseneribüroo OÜ	Töö nr: TT-6374
		Geodeesia24 OÜ	7951-23
		Kõrgussüsteem: EH2000	Koordinaatsüsteem: L-EST 97
		Möödistatud: 10.2019	
		07.2023	

K-PROJEKT		K-Projekt Altsasest		Projekt nimi:	
Projektijuht		V. Rakaselt		Kurna küla Põllumehe kinnistu ja lähiala detailplaneering	
Planeerija		M. Mustikivi		(DP1085)	
				Objekt aadress:	
				Harju maakond, Rae vald, Kurna küla	
				Joonise nimi:	
				Tugiplaan	
Fail nimi:		Koostatud: 28.03.2024		Töö nr:	
19120_DP.dwg				19120	
				Joonise täht:	
				DP-3	
				Staadium:	
				DP	
				Mõõtkava:	
				1:1000	