


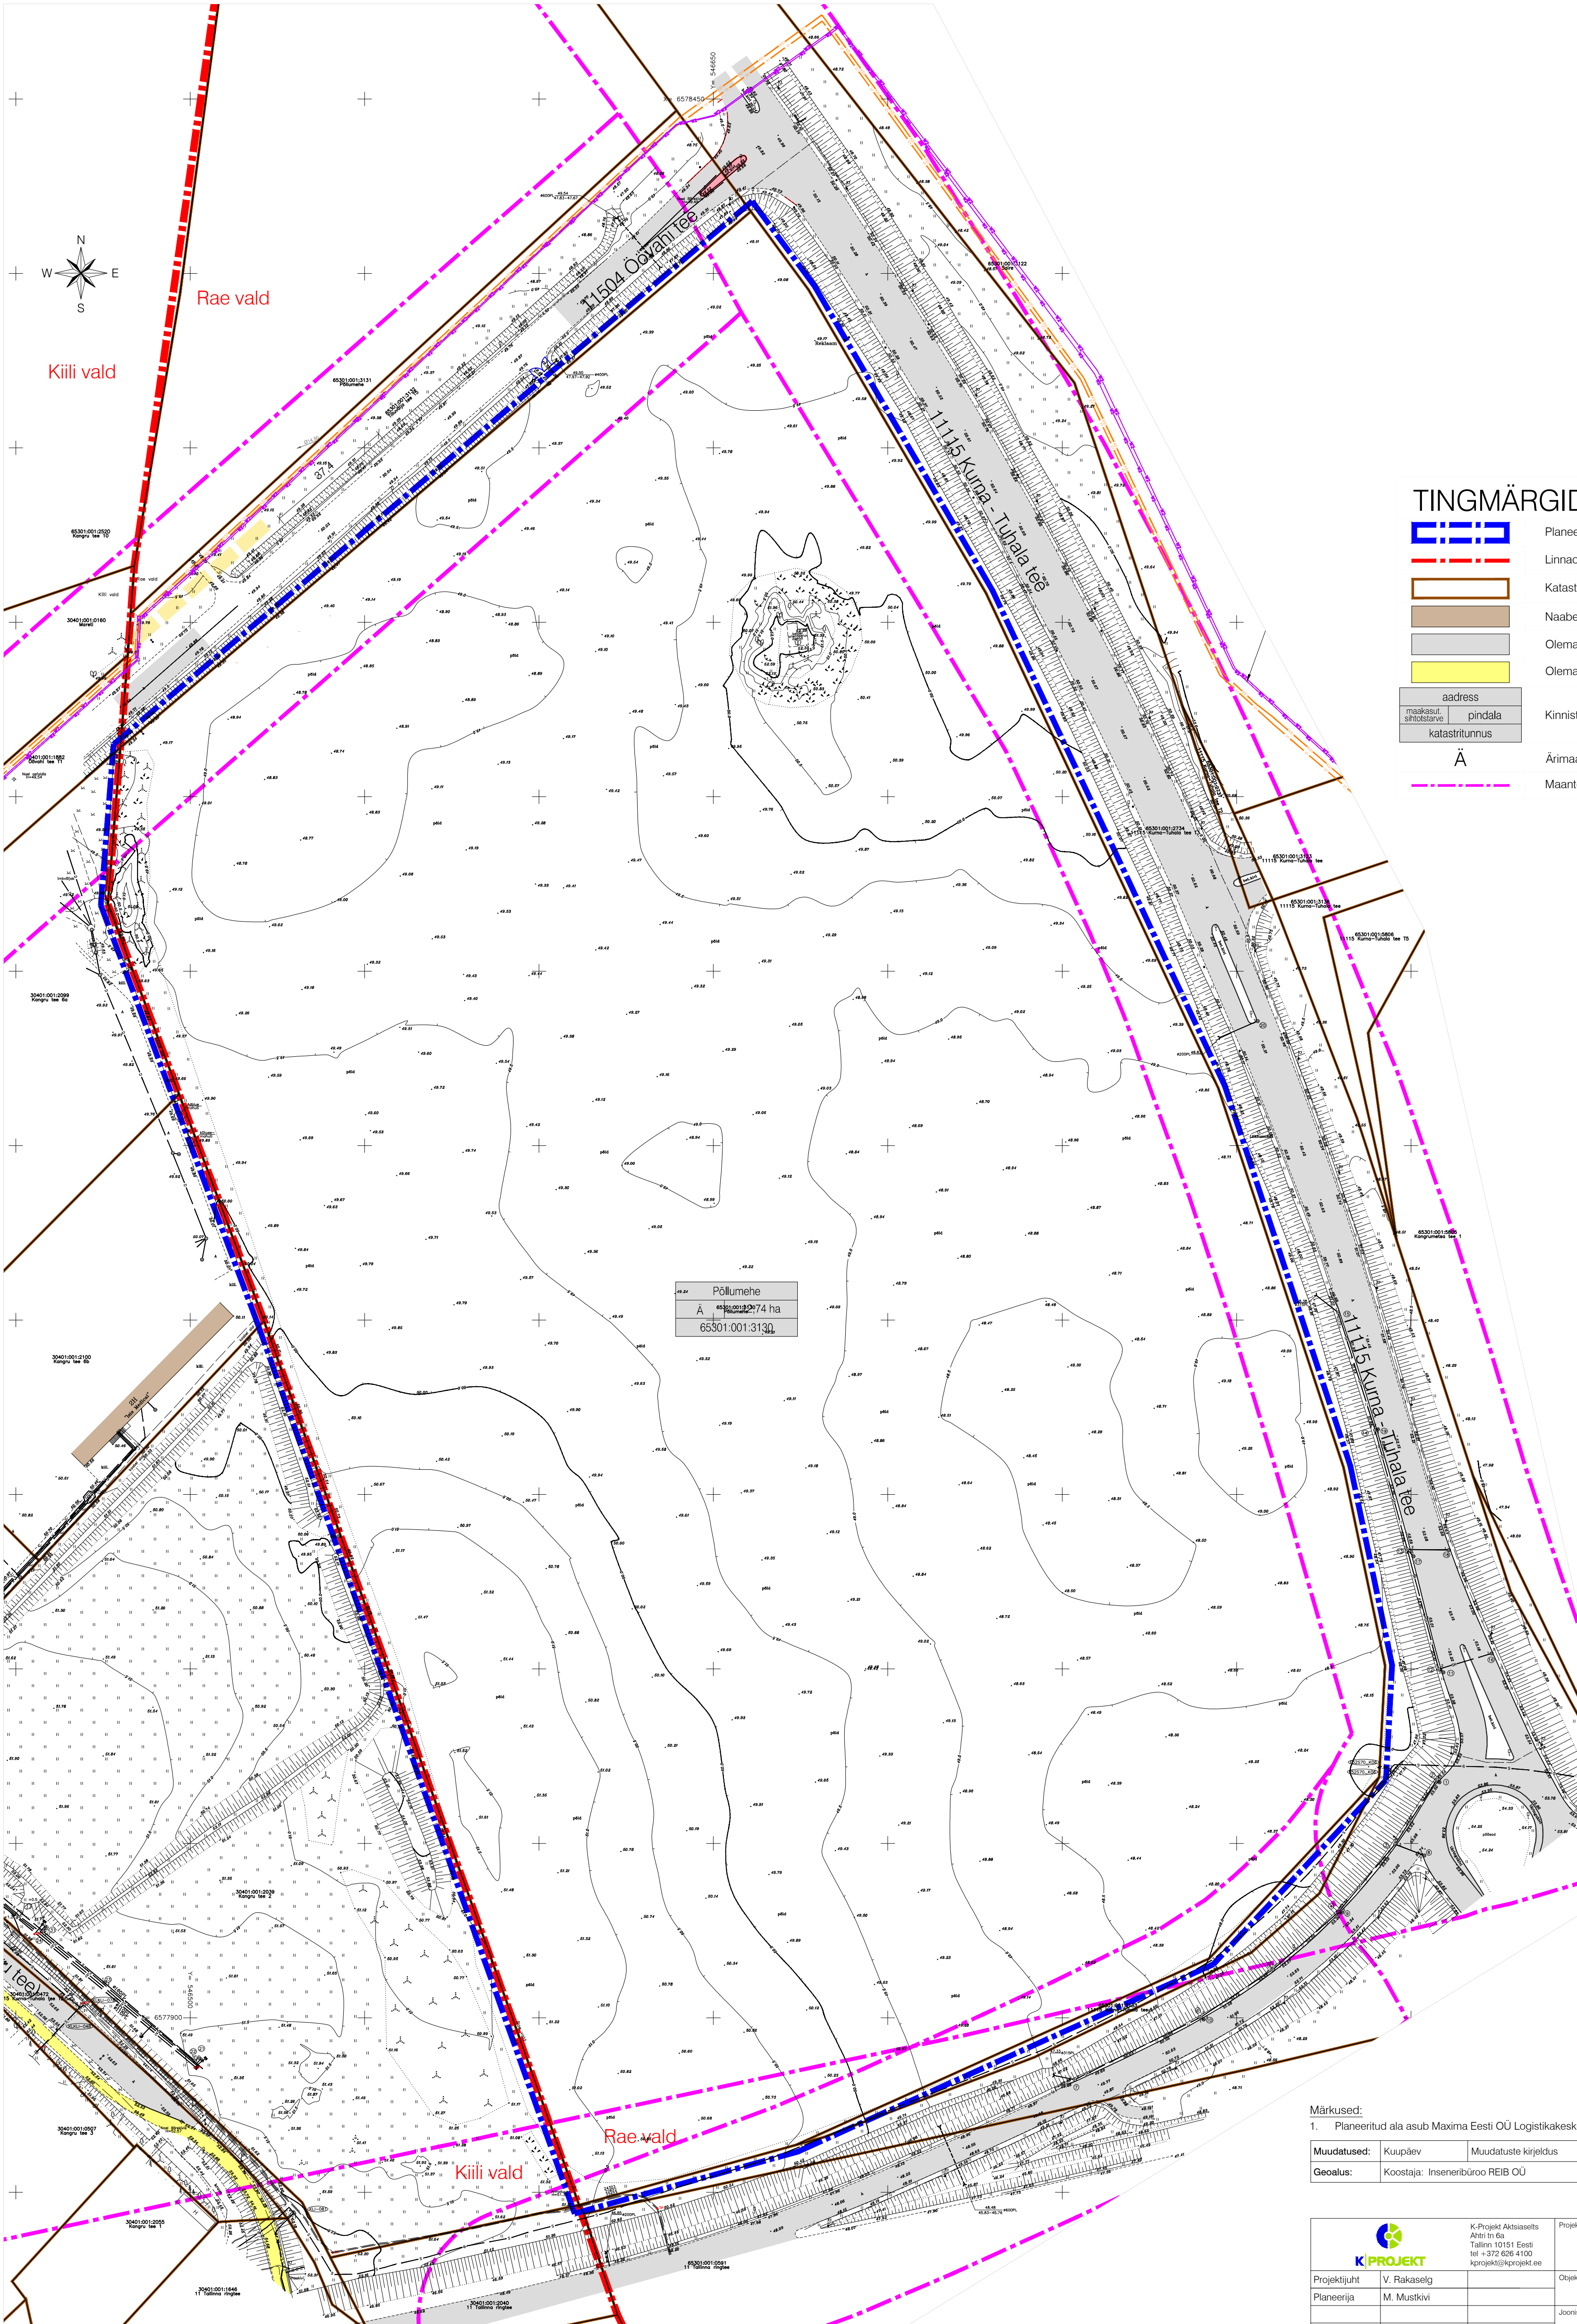

TINGMÄRGID

- Planeeritud ala piir
- Linnaosa piir
- Katastrüksuse piir
- Naaberhoone
- Olemasolev autoliikluse ala
- Olemasolev kergliikluse ala
- aadress
- maakasut
- sihtlostarve
- pindala
- katastritunnus
- Ä
- Maantee kaitsevööndi piir

Märkused:
1. Planeeritud ala asub Maxima Eesti OÜ Logistikakeskuse ohtlikus alas (ammoniaak, diislikiütus).

Muudatused:	Kuupäev	Muudatuste kirjeldus
Geolus:	Koostaja: Inseneribüroo REIB OÜ	Töö nr: TT-5347
		Möödatatud: 10.2019

		K-Projekt Aktsiaselts Ahtu tn 6a Tallinn 10151 Eesti tel +372 626 4100 kprojekt@kprojekt.ee		Projekti nimi: Kurna küla Põllumehe kinnistu detailplaneering	
Projekti juht	V. Rakaselt	Objekti asukoht:		Harjumaa, Rae vald	
Planeerija	M. Mustkivi	Joonise nimi:		Tugiplaan	
Faali nimi:	Koostatud: 24.11.2021		Töö nr:	Joonise tähts (nr - leht (teh):)	Staadum:
19120_DP_2021.dwg			19120	DP-3	DP
				Moonnava:	1:1000