
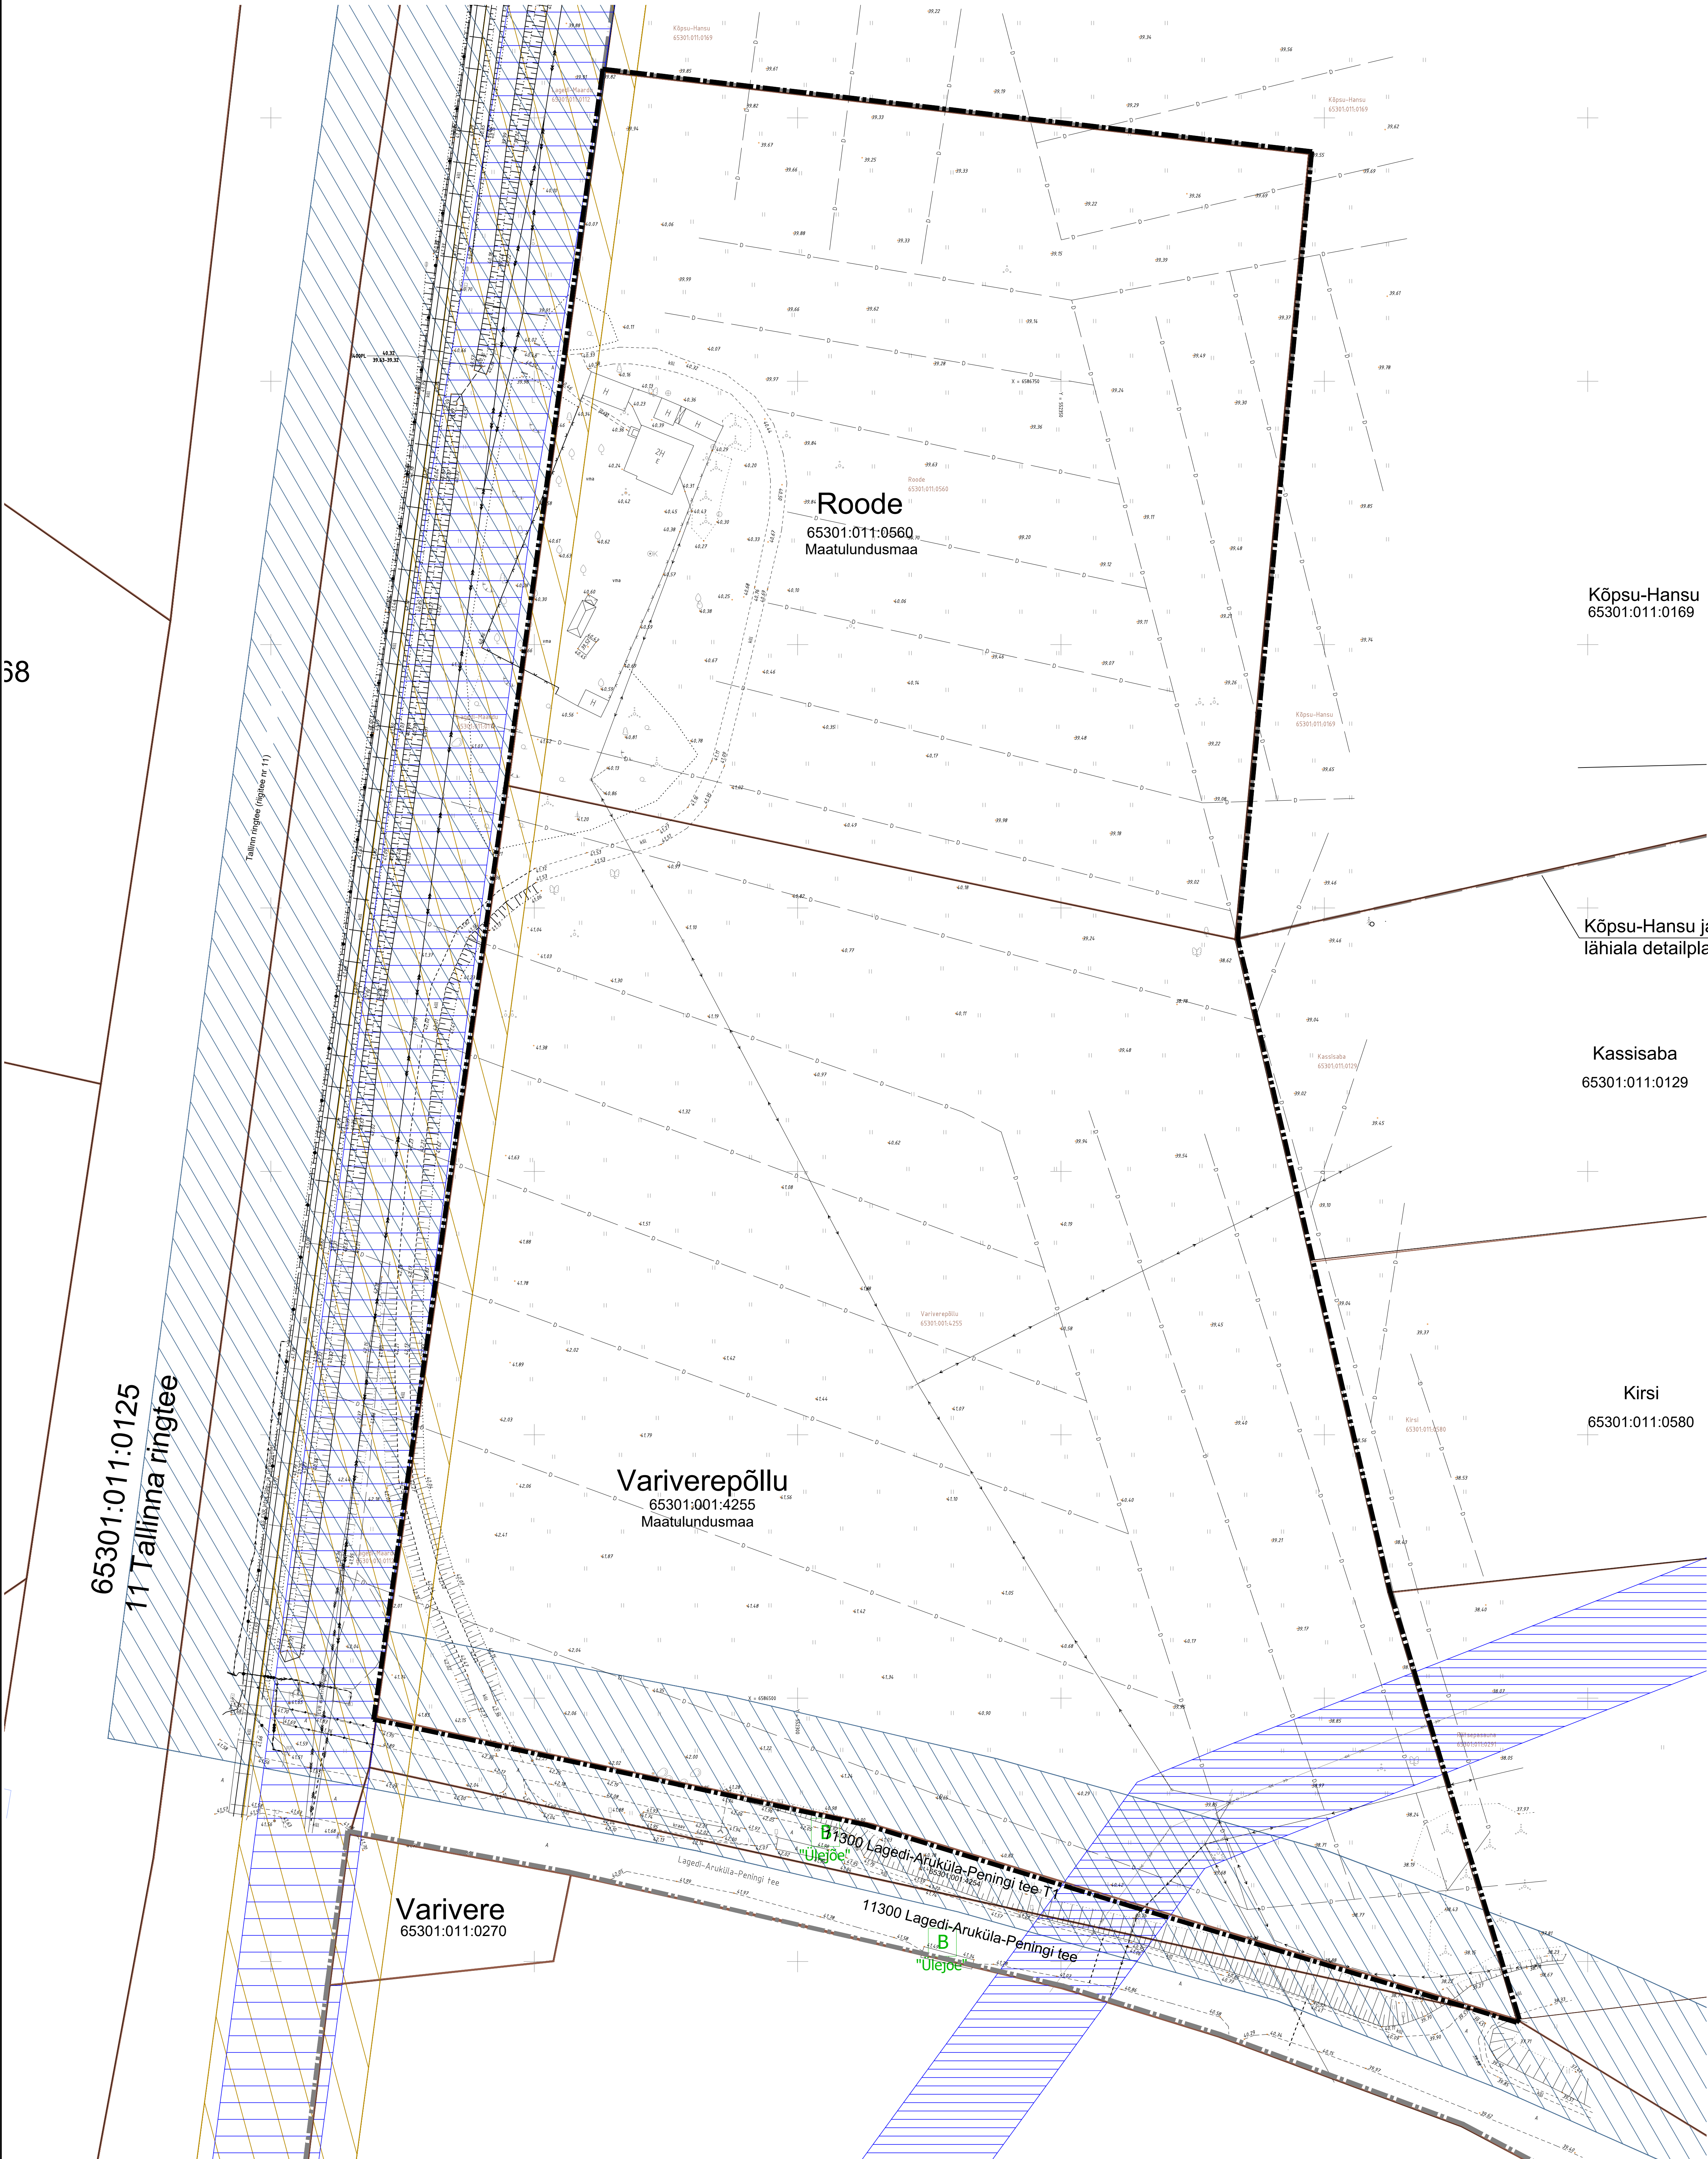


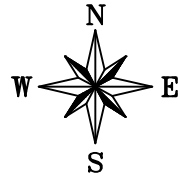

Köpsu-Hansu
65301:011:0169

Köpsu-Hansu ja Nurga 3 kinnistuste ning
lähiala detailplaneeringu ala piir

Kassisaba
65301:011:0129

Kirs
65301:011:0580

Variverepõllu
65301:001:4255
Maatulundusmaa

Roode
65301:011:0560
Maatulundusmaa

Varivere
65301:011:0270

65301:011:0125
11 Tallinna ringtee

TINGMÄRGID

- Plan. ala piir
- Katastrirüksuse piir
- Tehnovõrgu kaitsevööndid
- Raudtee kaitsevöönd (vastavalt Ehitusseadustikule 30 m äärmise rõõpme teljest)
- Tee kaitsevöönd (50 m sõiduraja välimisest servast)
- Ühistranspordipeatus "Ülejõe"
- ol.olev kõrgepinge kaabellin
- ol.olev madalpinge kaabellin
- ol.olev sidekaabel
- ol.olev drenaažitoru

MÄRKUSED:

- Planeeringu koostamisel on aluseks G.E.Point OÜ (möödistamislitsents nr EG10409530-01) poolt 18.11.2019.a. koostatud digitaalselt mõõdistatud maa-ala geodeetiline alusplaan (töö nr 19-G595, koordinaadid on L-Est 97 süsteemis, kõrgused EH-2000 Amsterdami süsteemis, määtkava M 1:500);

OÜ Hendrikson & Ko Maakli in 29 Tallinn 10145	Projekti juht Nadja Bruk Koordinaator Jaanus Aavik Kuupäev 23.02.2021	Töö koostamisest huvitatud isik: 12 Vara OÜ Töö nimetus Ülejõe küla Variverepõllu ja Roode kinnistuste ning lähiala detailplaneering Joonis	Asukoht Rae vald
tel 617 7690 hendrikson@hendrikson.ee		Tugiplaan	
		Töö nr 19003355	Mõõt 1:500 Joonise nr 3