

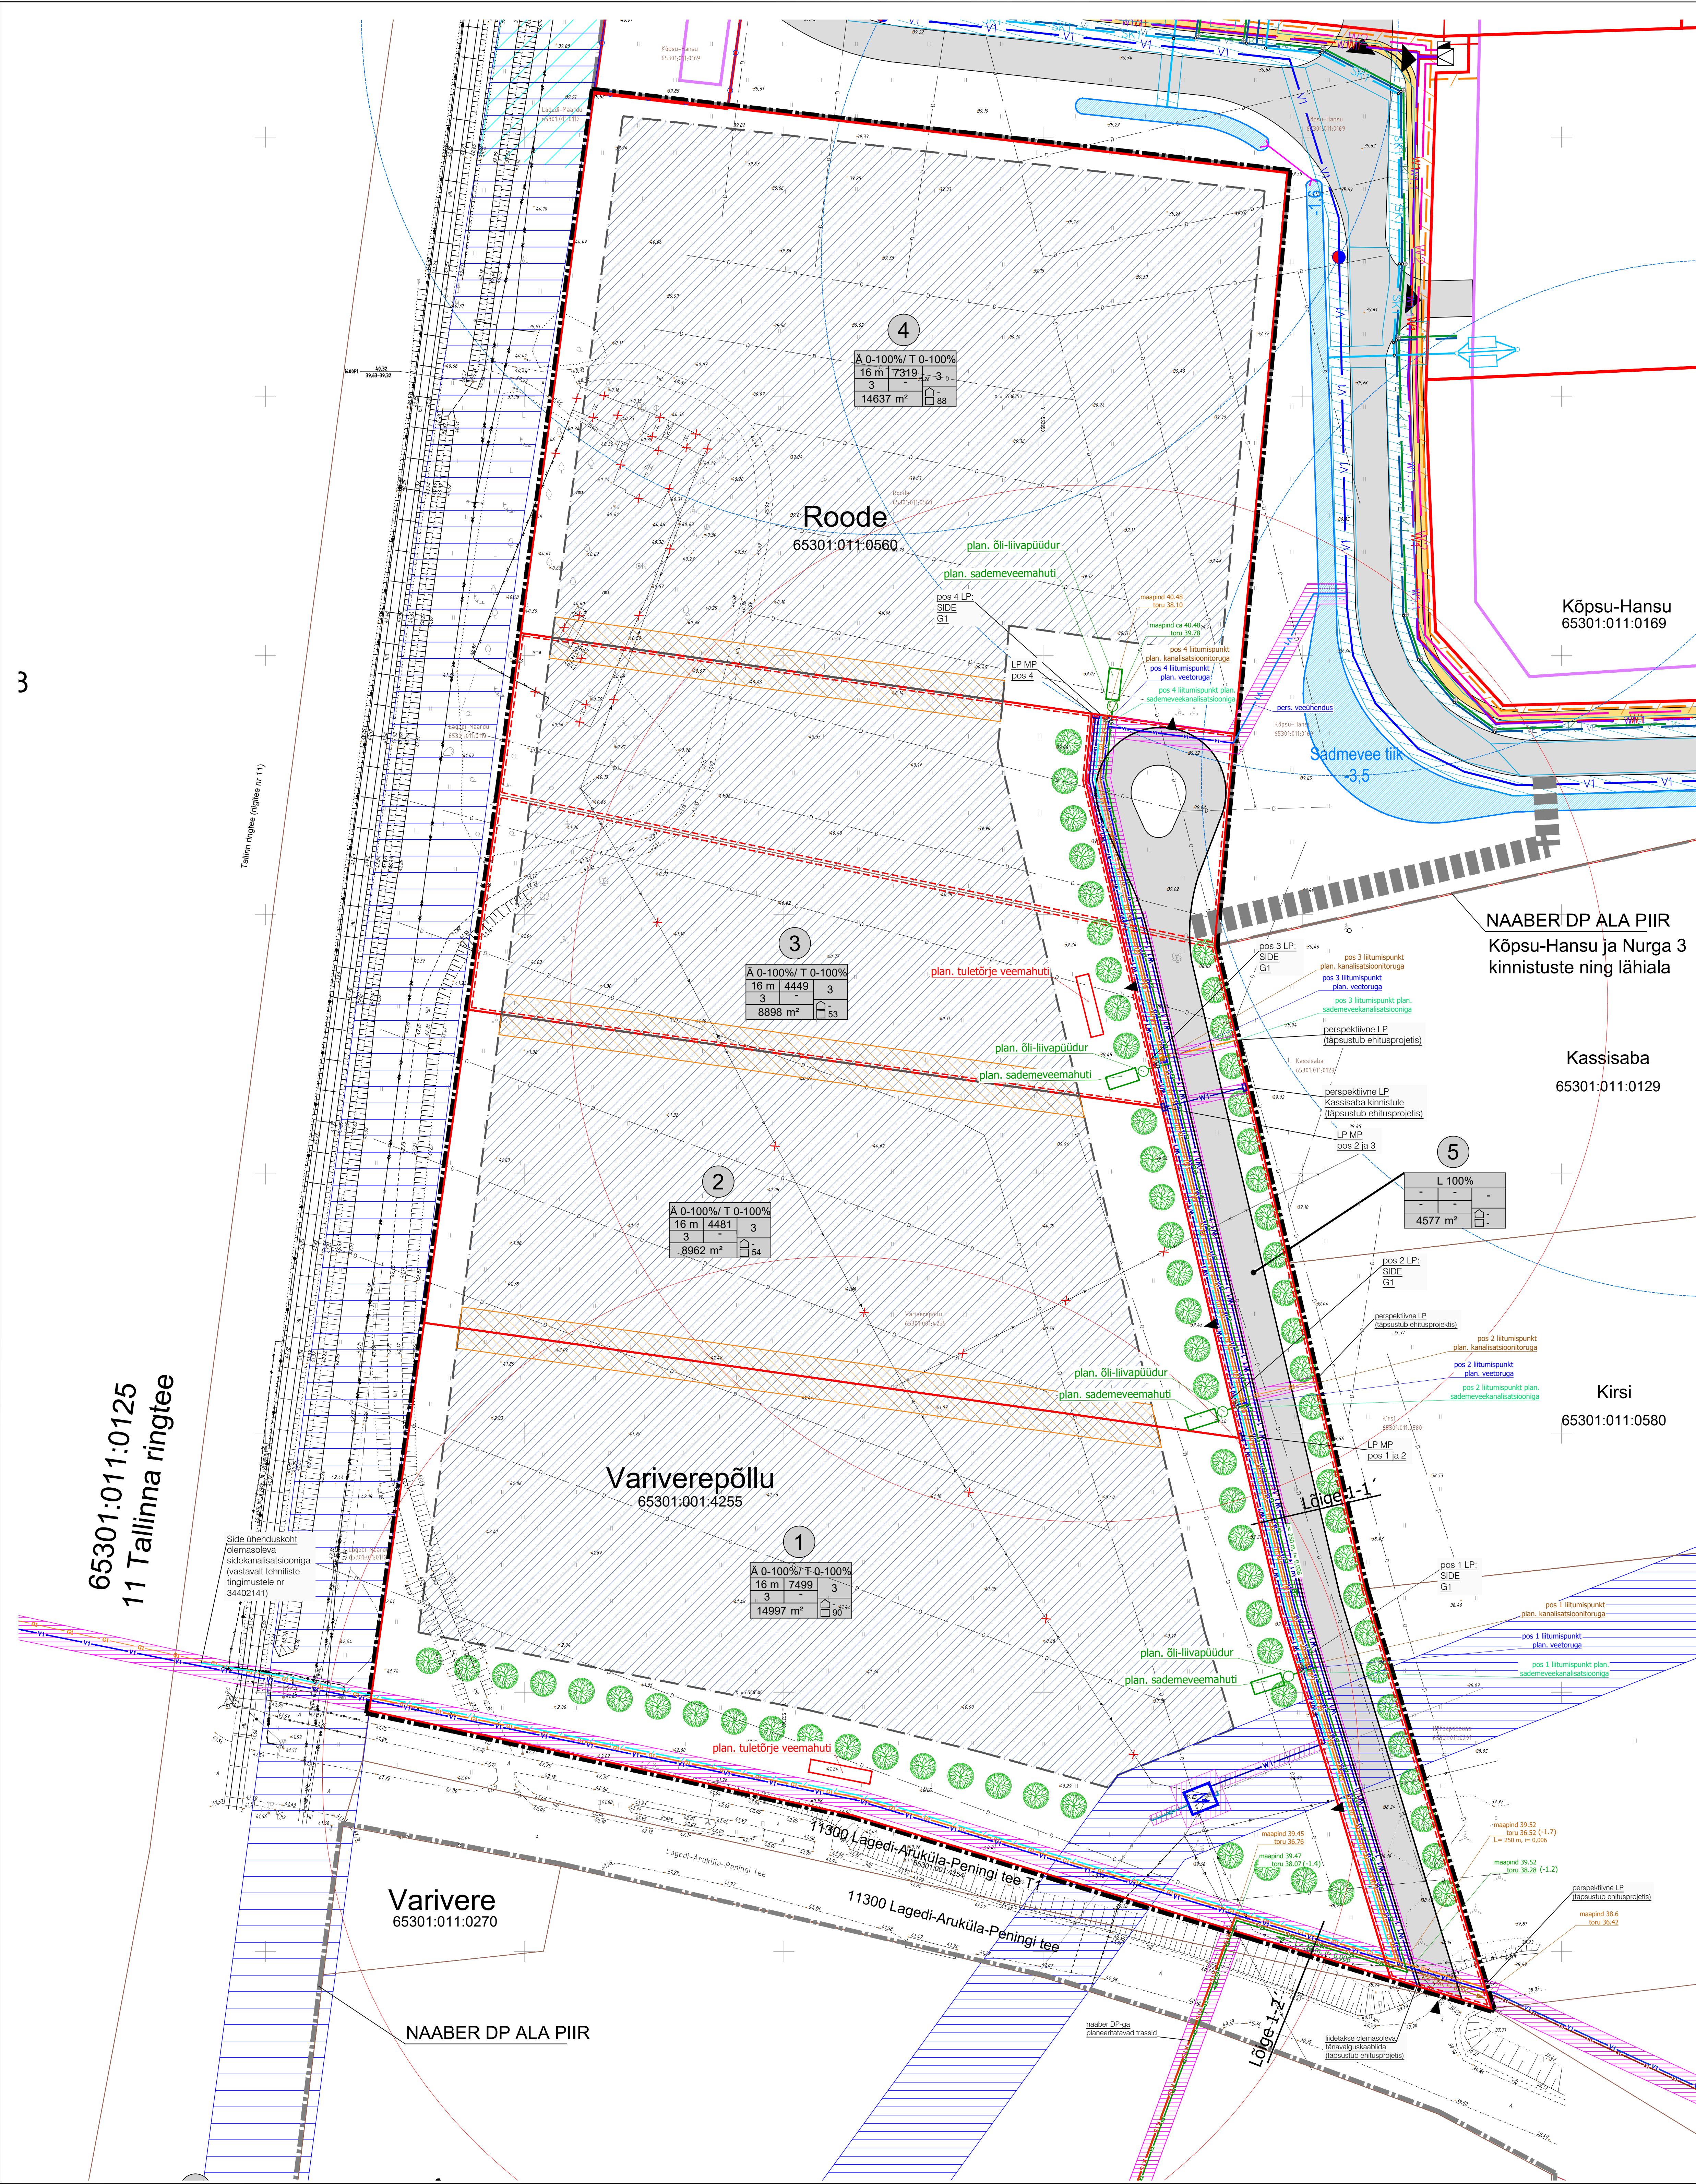
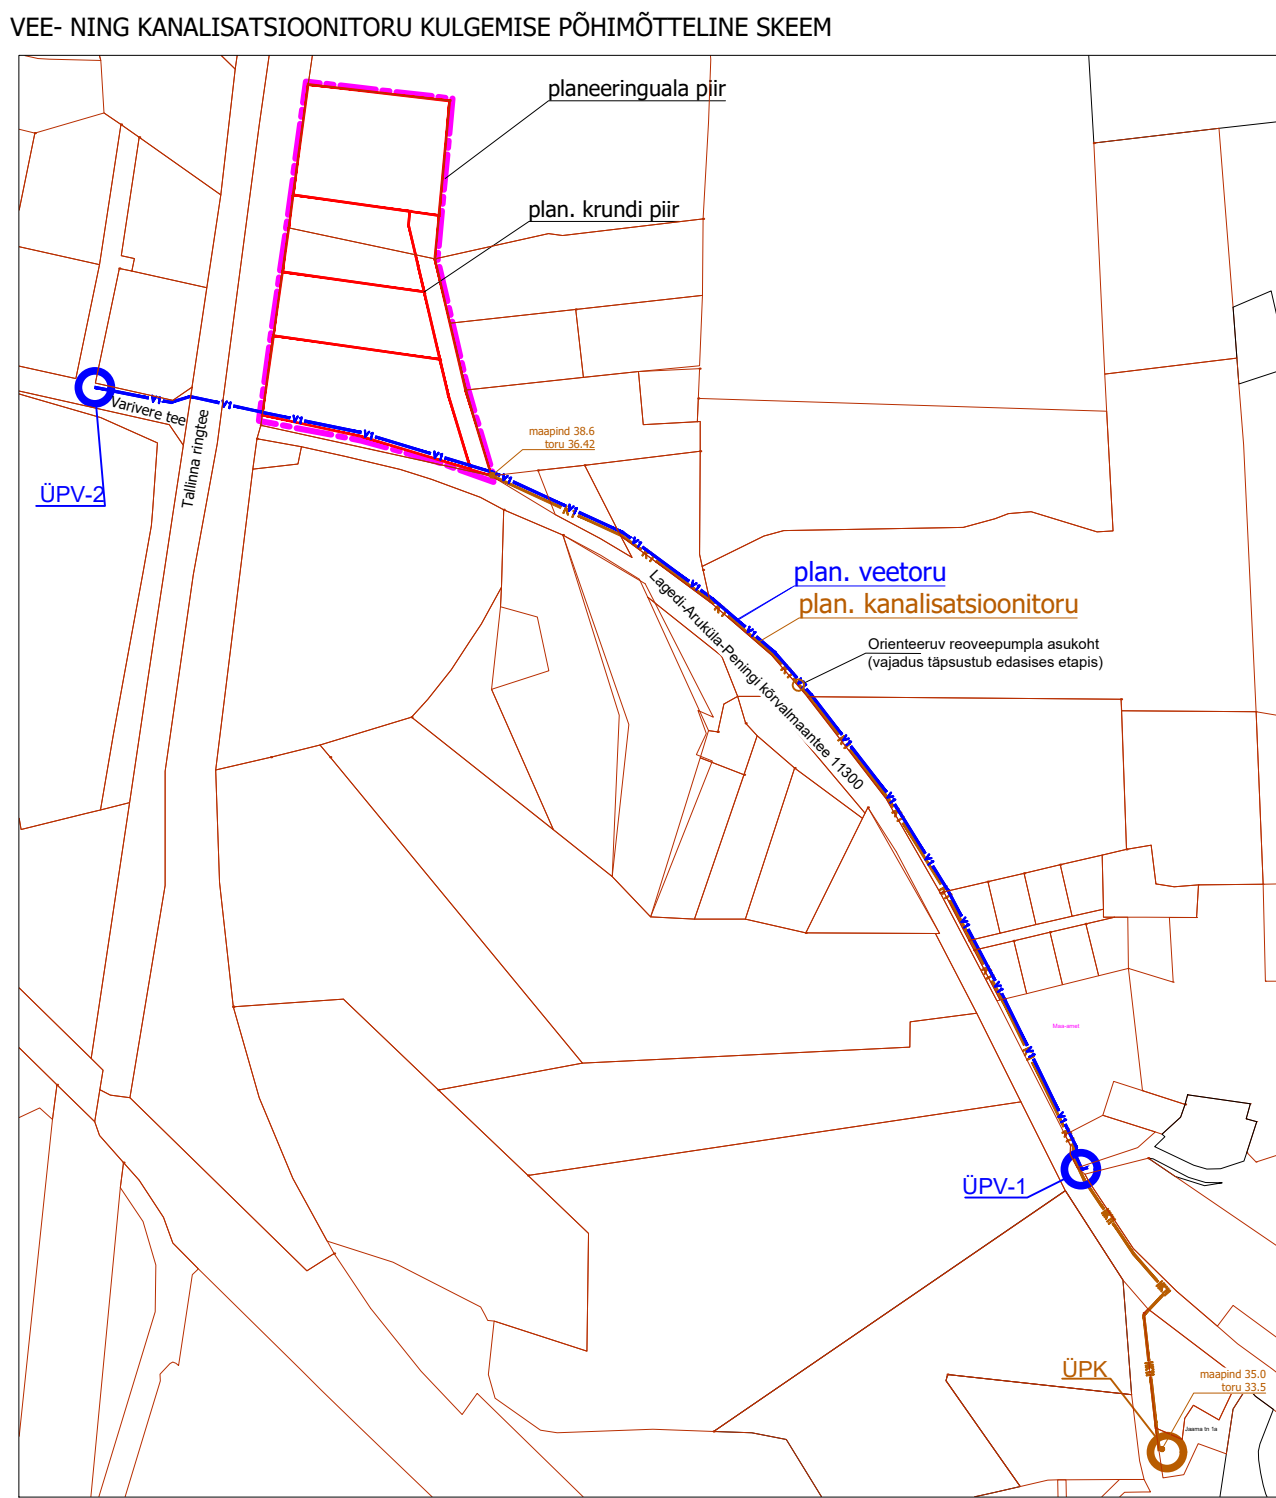


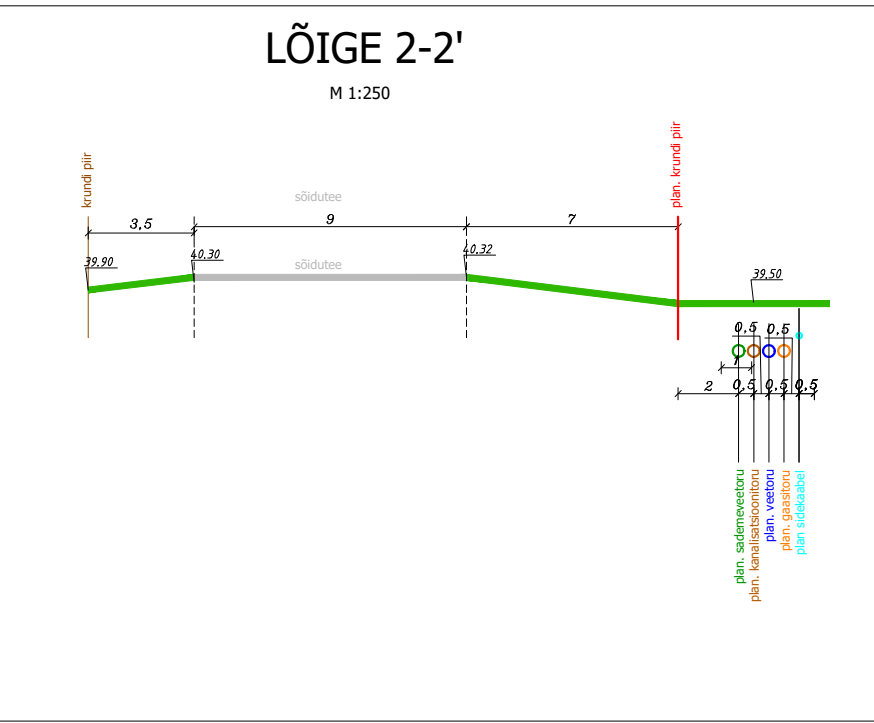

TINGMÄRGID

- Plan. ala piir
- Katastrilise piir
- Plan. krundi piir
- plan. ajutise krundi piir (nihatatud loetavuse huvides 0,5m sissepoole)
- Plan. maapealne hoonestusala
- Hoonetevaheline kuu 8m
- Plan. autoliikluse ala
- Perspektiivne autoliikluse juurdepääs
- Krundi pos. nr
- Krundi ehituslois
- Plan. parkimisala arv hoonet
- Plan. parkimisala arv duks
- T
- A
- L
- Plan. kõrghajastus
- ol. ol. tehnovõrgu servituudivajadusega ala
- Likvideeritav objekt
- plan. veetoru
- pers. veetoru
- plan. kanalisatsioonitoru
- plan. sademeveekanalisatsioonitoru
- plan. gaasitoru
- plan. sidekanalisatsioon
- plan. 0,4 kV maakaabelliin
- plan. 10 kV maakaabelliin
- Plan. elektri-mõdekilp
- Plan. trafoalaajam
- Plan. tuletoorjerve mahuti (teenindusraadiusega R= 100 m, tapne asukoht antakse ehitusprojektiga)
- Plan. tänavavalgustuse kaablikoridor
- Plan. liitumispunkt
- maapinna kõrgusmärki/ plan. kanalisatsioonitorustiku sügavus (täpsustub ehitusprojektis)
- Plan. tehnovõrgu servituudivajadusega ala

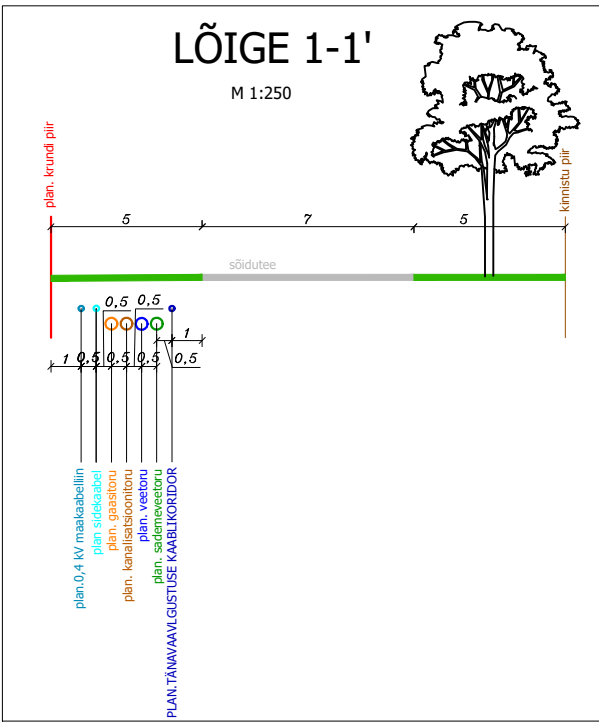

- MÄRKUSED:
- Planeeringu koostamisel on aluseks G.E.Point OÜ (möödistamislitsents nr EG10409530-01) poolt 18.11.2019.a. koostatud digitaalselt mõõdetatud maa-ala geodeetiline alusplaan (töö nr 19-G595, koordinaadid on L-Est 97 süsteemis, kõrgused EH-2000 Amsterdami süsteemis, mõõtkava M 1:500);
 - Joonisel näidatud tehnovõrkude lahendus on põhimõtteline ning täpsustub ehitusprojekti käigus;
 - Joonisete on kantud Kõpsu-Hansu ja Nurga 3 kinnistuste ning lähiala detailplaneeringu ala lahendus vastavalt Konkreetse OÜ poolt koostatud tööle nr DP - 2015/135, joone kandub seeläbi 01.09.2020.

OÜ Hendrikson & Ko Maakri tn 29 Tallinn 10145	Projekti juht Nadja Bruk	Töö koostamisest huvitatud isik 12 Vara OÜ	Asukoht Rae vald
tel 617 7600 hendrikson@hendrikson.ee	Koostaja Jaanus Aavik	Töö nimetus Ülelõike küla Variverepõllu ja Roode kinnistuste ning lähiala detailplaneering	
	Kuupäev 01.04.2021	Joonis	Tehnovõrkude koondplaan
		Töö nr 19003355	Mõõtk 1:500

