


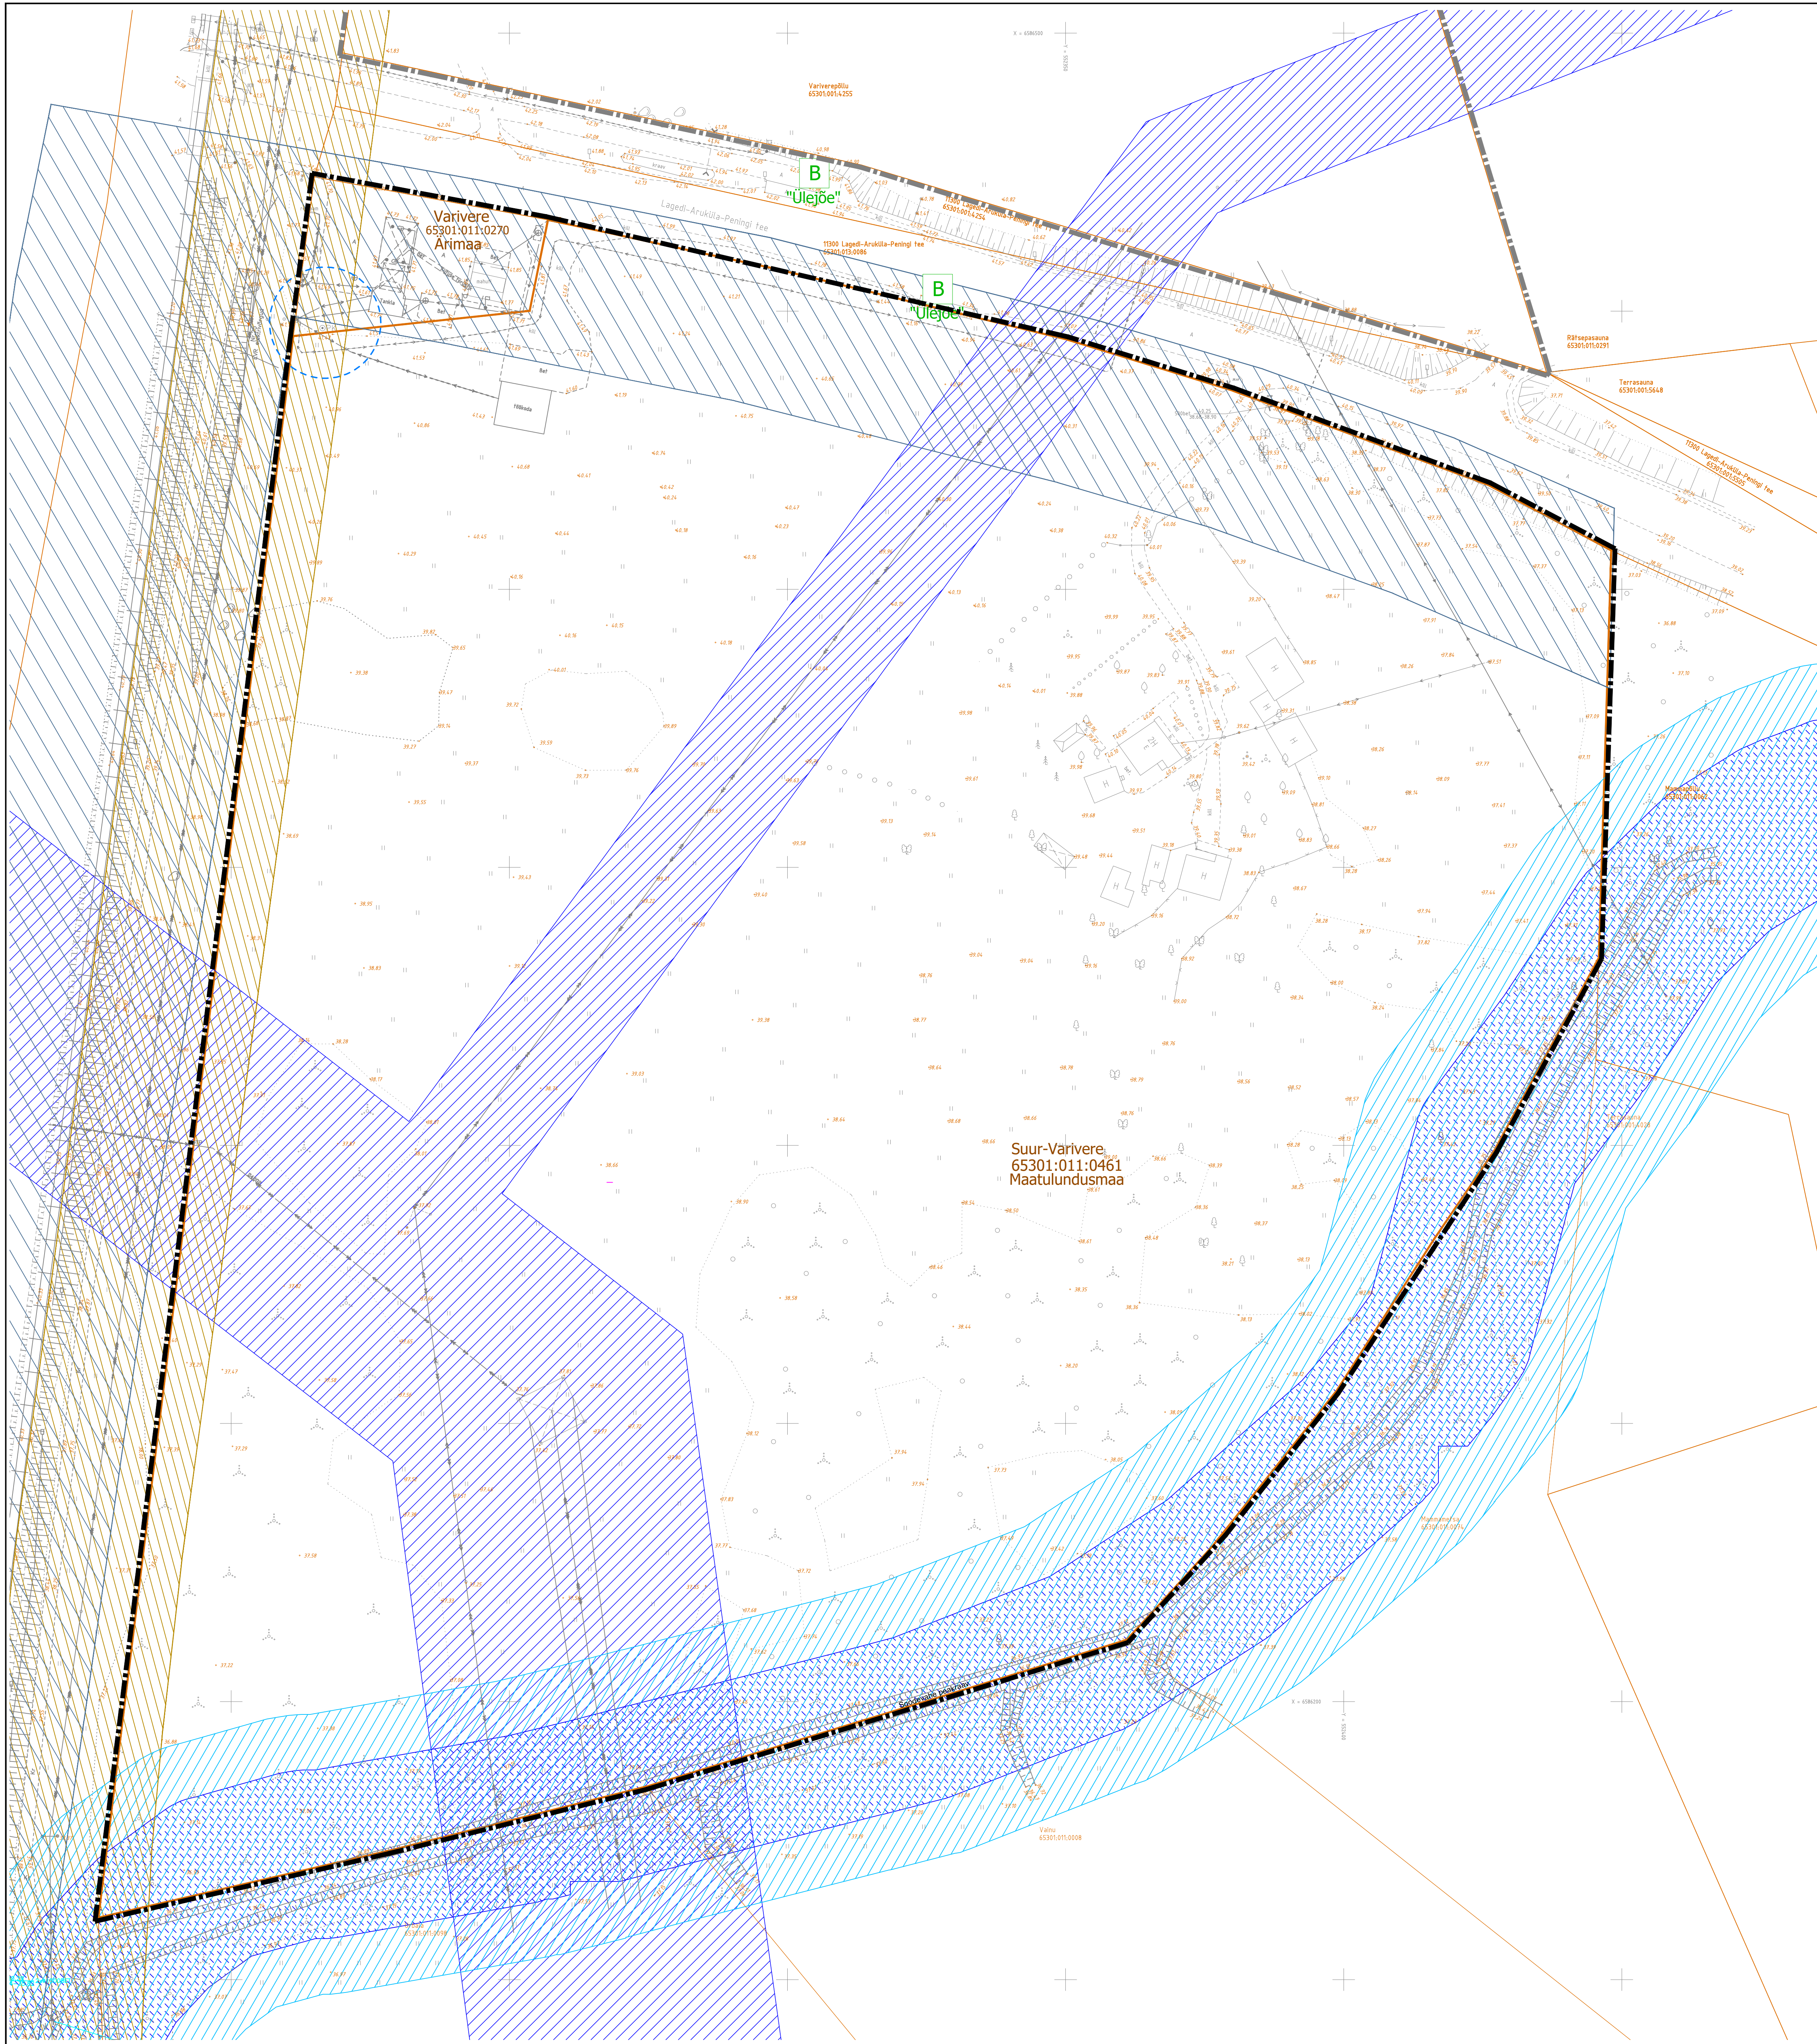

TINGMÄRGID



Plan, ala piir



Katastrirõu piir



Kinnistu aadress



Katastrirõu tumus



Maakasutuse sihtotstarbe



ol.olev tee



otol, tehnovõrgu servituudi vajadusega ala



Raudtee kaitsevöönd (vastavalt Ehitusseadustikule 30 m äärmise rõõpme teljest)



Tee kaitsevöönd (50 m sõiduraja valimisest servast)



Ehituskeelvöönd 25 m



Veekaitsevöönd 10 m



Puurkaev santiaakisevöönd R=10m



Ühistranspordipeatus



ol.olev kõrgepinge kaabellin



ol.olev madalpinge kaabellin



ol.olev sidekaabel

MÄRKUSED:
topo-geodeetilise mõõdistuse koostas G.E.Point OÜ (möödistamisliitsents nr EG10409530-01)
töö nr 20-G379, 11.08.2020, koordinaadid on L-Est 97 süsteemis,
kõrgused EH-2000 Amsterdami süsteemis

ÕÜ Hendrikson & Ko Mäkitähe 29 Tallinn 10145	Projekti juht-planeerija Nadja Bruk Koordinaator Jaanus Avik Kuupäev 26.02.2021	Töö koostamisest hoolitatud isik Atleko OÜ OÜ Töö nimetus Ülejõe küla Suur-Varivere ja Varivere kinnistute ning lähiala detailplaneering	Asukoht Rae vald
tel 740 9800 hendrikson@hendrikson.ee		Joonis	Tugiplaan
		Töö nr 19003356	Määr 1:500
		Joonise nr	3