


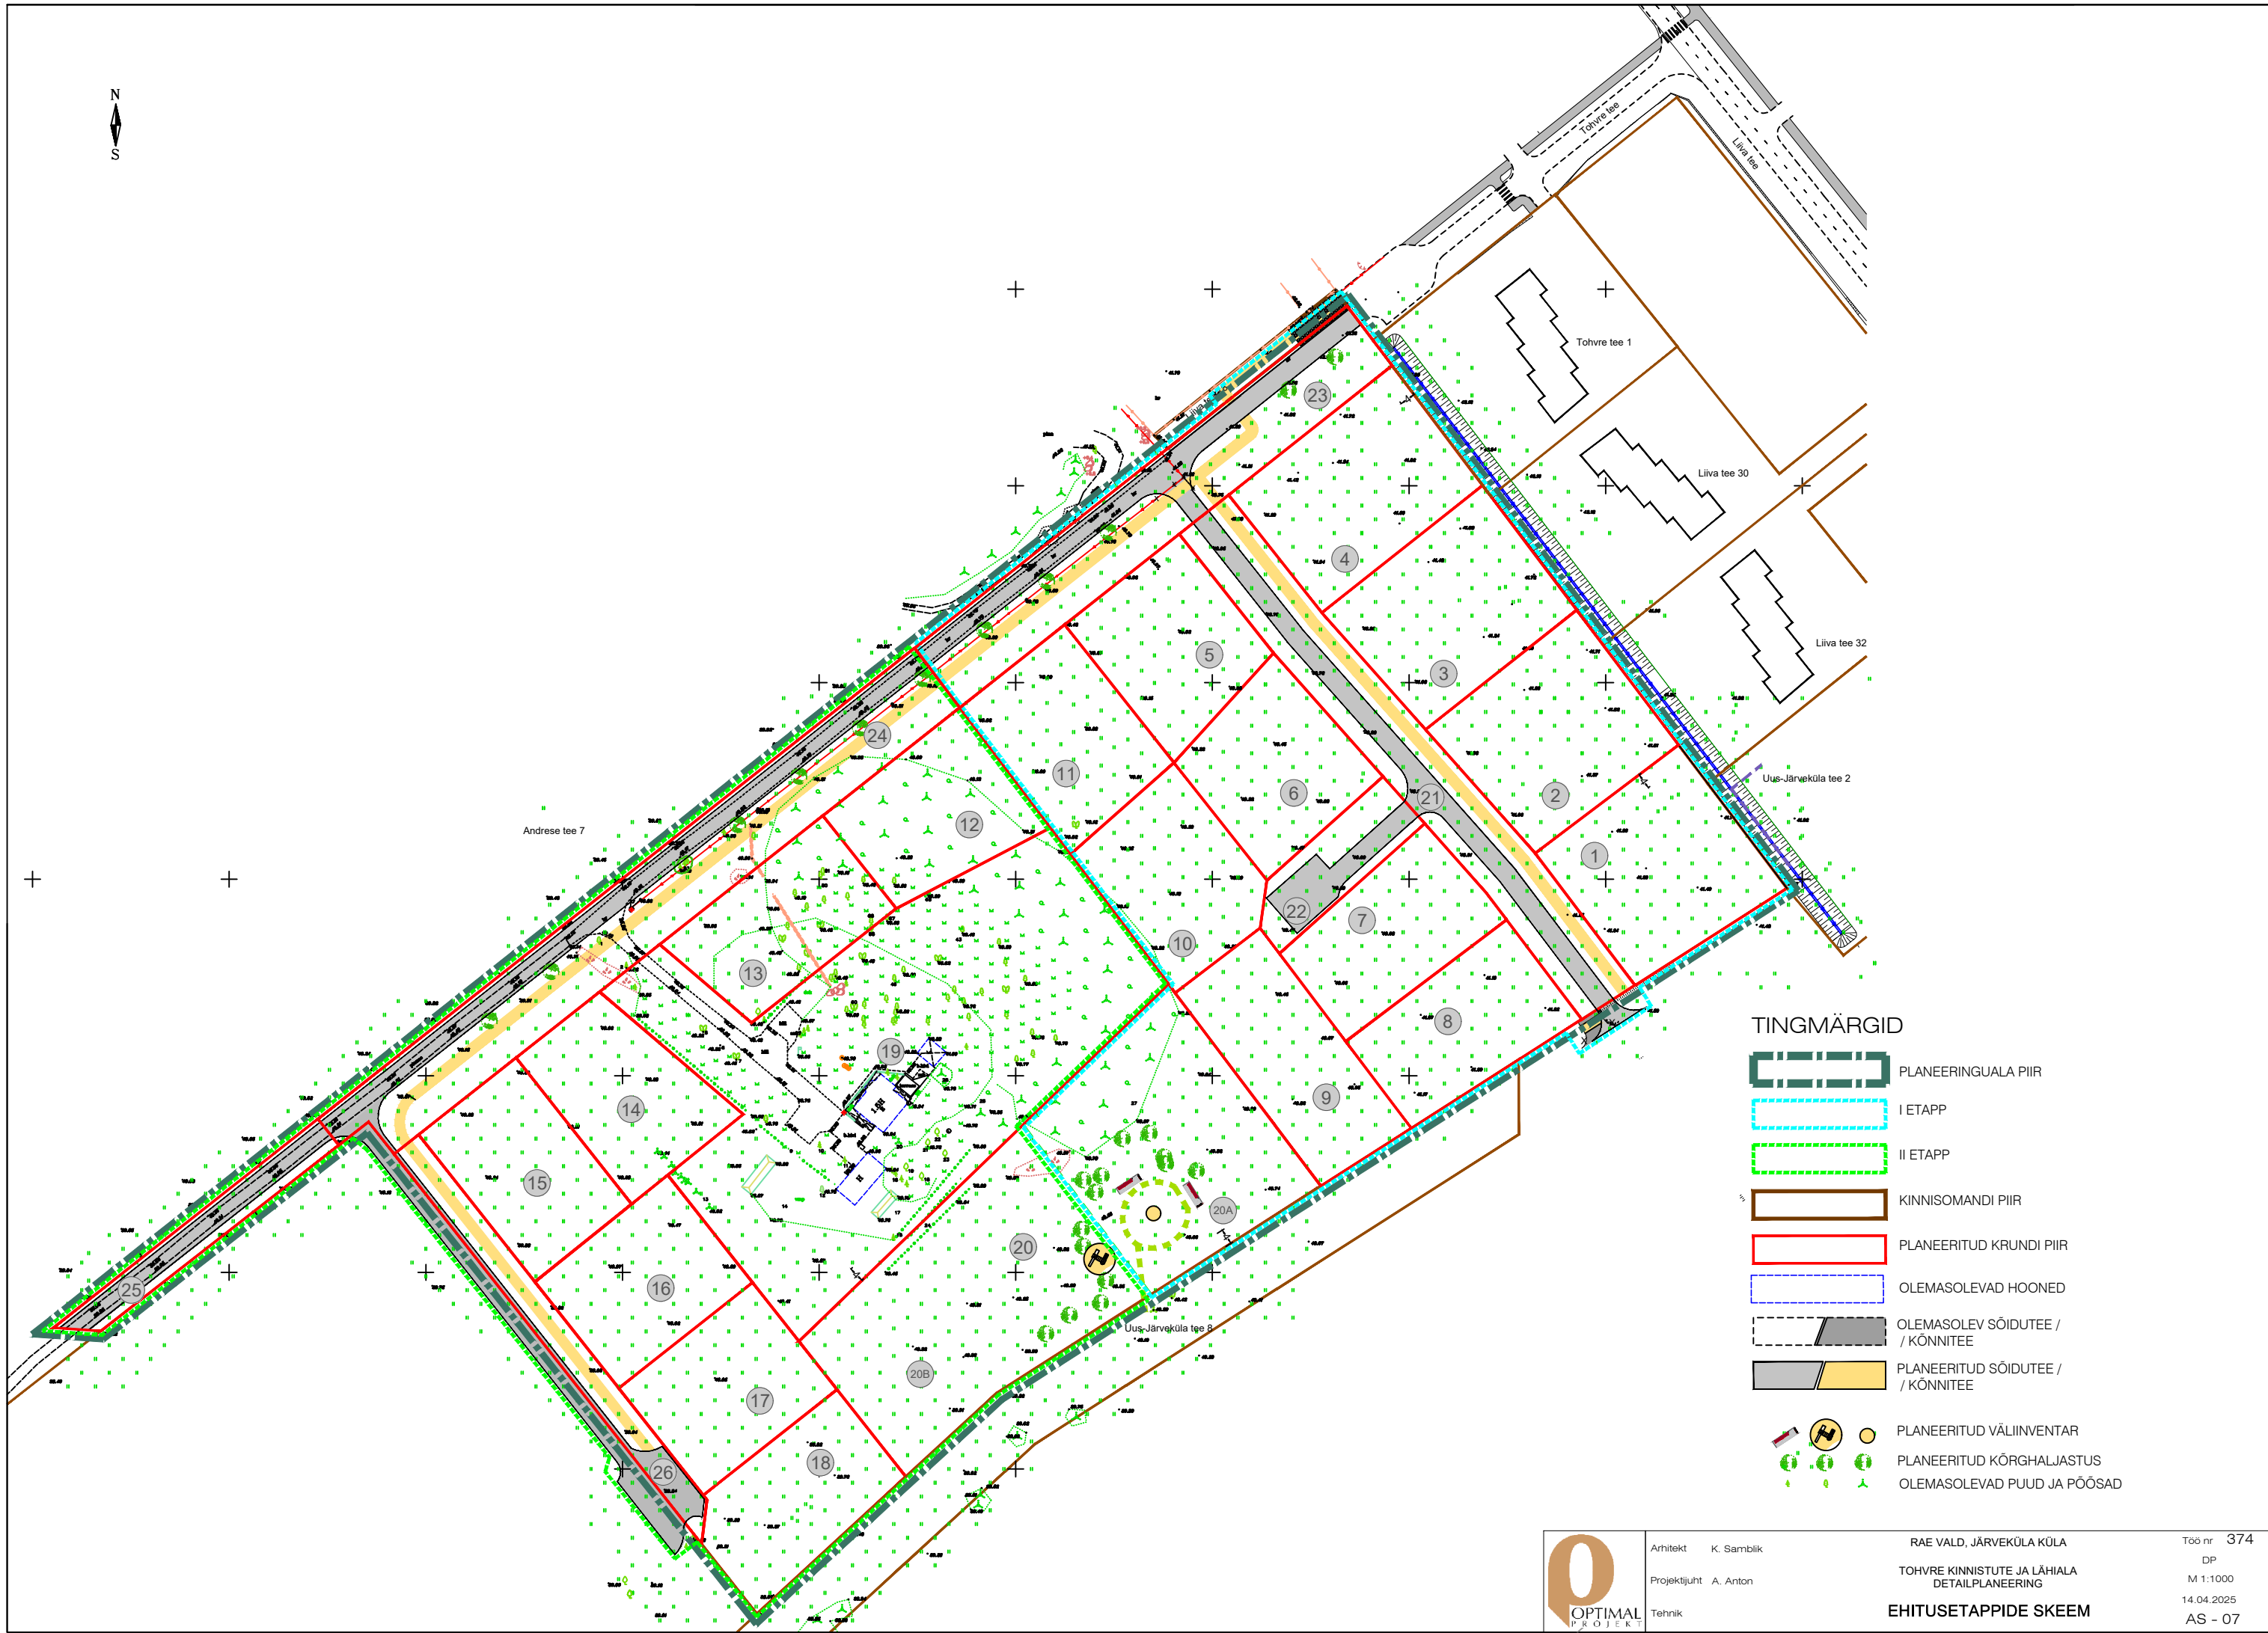

Arhitekt K. Samblik
Projektijuht A. Anton
Tehnik

RAE VALD, JÄRVEKÜLA KÜLA
TOHVRE KINNISTUTE JA LÄHIALA
DETAILPLANEERING
EHITUSETAPPIDE SKEEM

Töö nr 374
DP
M 1:1000
14.04.2025
AS - 07