TINGMÄRGID

- DETAILPLANEERINGU ALA PIIR
- KINNISOMANDI PIIR
- PLANEERITUD KRUNDI PIIR
- PLANEERITUD HOONESTUSALA
- OLEMASOLEVAD HOONED PLANEERINGUALAL
- OLEMASOLEVAD HOONED
- OLEMASOLEV AUTOLIIKLUSE ALA
- PLANEERITUD SISSESÕIT
- OLEMASOLEV KERGLIIKLUSTEE
- PLANEERITUD HALJASTUS
- OLEMASOLEV KÕRGHALJASTUS
- KAEVU SANITAARKAITSEALA
- TEE KAITSEVÖÖND (Rae valla üldplaneering)
- TEE KAITSEVÖÖND (Ehitusseadustik)
- OLEMASOLEV MADALPINGE KAABEL
- OLEMASOLEV MADALPINGE ÕHULIIN
- LIKVIDEERITAV MADALPINGE ÕHULIIN
- OLEMASOLEV KÕRGEPINGE ÕHULIIN
- OLEMASOLEV SIDEKAABEL
- OLEMASOLEV GAASITORUSTIK
- OLEMASOLEV KANALISATSIOONI TORUSTIK
- OLEMASOLEV VEETORUSTIK
- K1 — PLANEERITUD KANALISATSIOONITRASS LIITUMISPUNKTIGA
- V1 — PLANEERITUD VEETRASS LIITUMISPUNKTIGA
- PLANEERITUD SIDEKAABLITRASS
- W1 — PLANEERITUD MADALPINGE KAABLITRASS
- PLANEERITUD ELEKTRIVÕRGU LIITUMISKILP
- PLANEERITUD SÕIDUTEEVALGUSTI MASTIL
- PLANEERITUD TEHNORAJATISTE SERVITUUDI VAJADUSTEGA ALA
- JUURDEPÄÄSU SERVITUUDI VAJADUSEGA ALA
- KRUNTIDELE SISSE- JA VÄLJASÕIDUD
- LIKVIDEERITAV MAHASÕIT

Osaühingu Reaalprojekt poolt koostatud Niinesaare tee ja jalgtee põhiprojekt, töö nr P20019 25.01.2021.

- PROJEKTEERITUD SÕIDUTEE
- PROJEKTEERITUD JALG- JA JALGRATTATEE
- PROJEKTEERITUD JALG- JA JALGRATTATEE
- W1.1 — PROJEKTEERITUD VÄLISVALGUSTUSE KAABELLIIN
- W1 — PROJEKTEERITUD MADALPINGE KAABELLIIN
- V1 — PROJEKTEERITUD VEETORU KOOS MAAKRAANIGA/ LIITUMISPUNKTIGA
- K1 — PROJEKTEERITUD REOVEEKANALISATSIOON KOOS LIITUMISKAEVUGA
- D1 — PROJEKTEERITUD DRENAAŽITORU VAATLUSKAEVUGA
- PROJEKTEERITUD MÕÕTEKILP
- PROJEKTEERITUD SÕIDUTEEVALGUSTI MASTIL

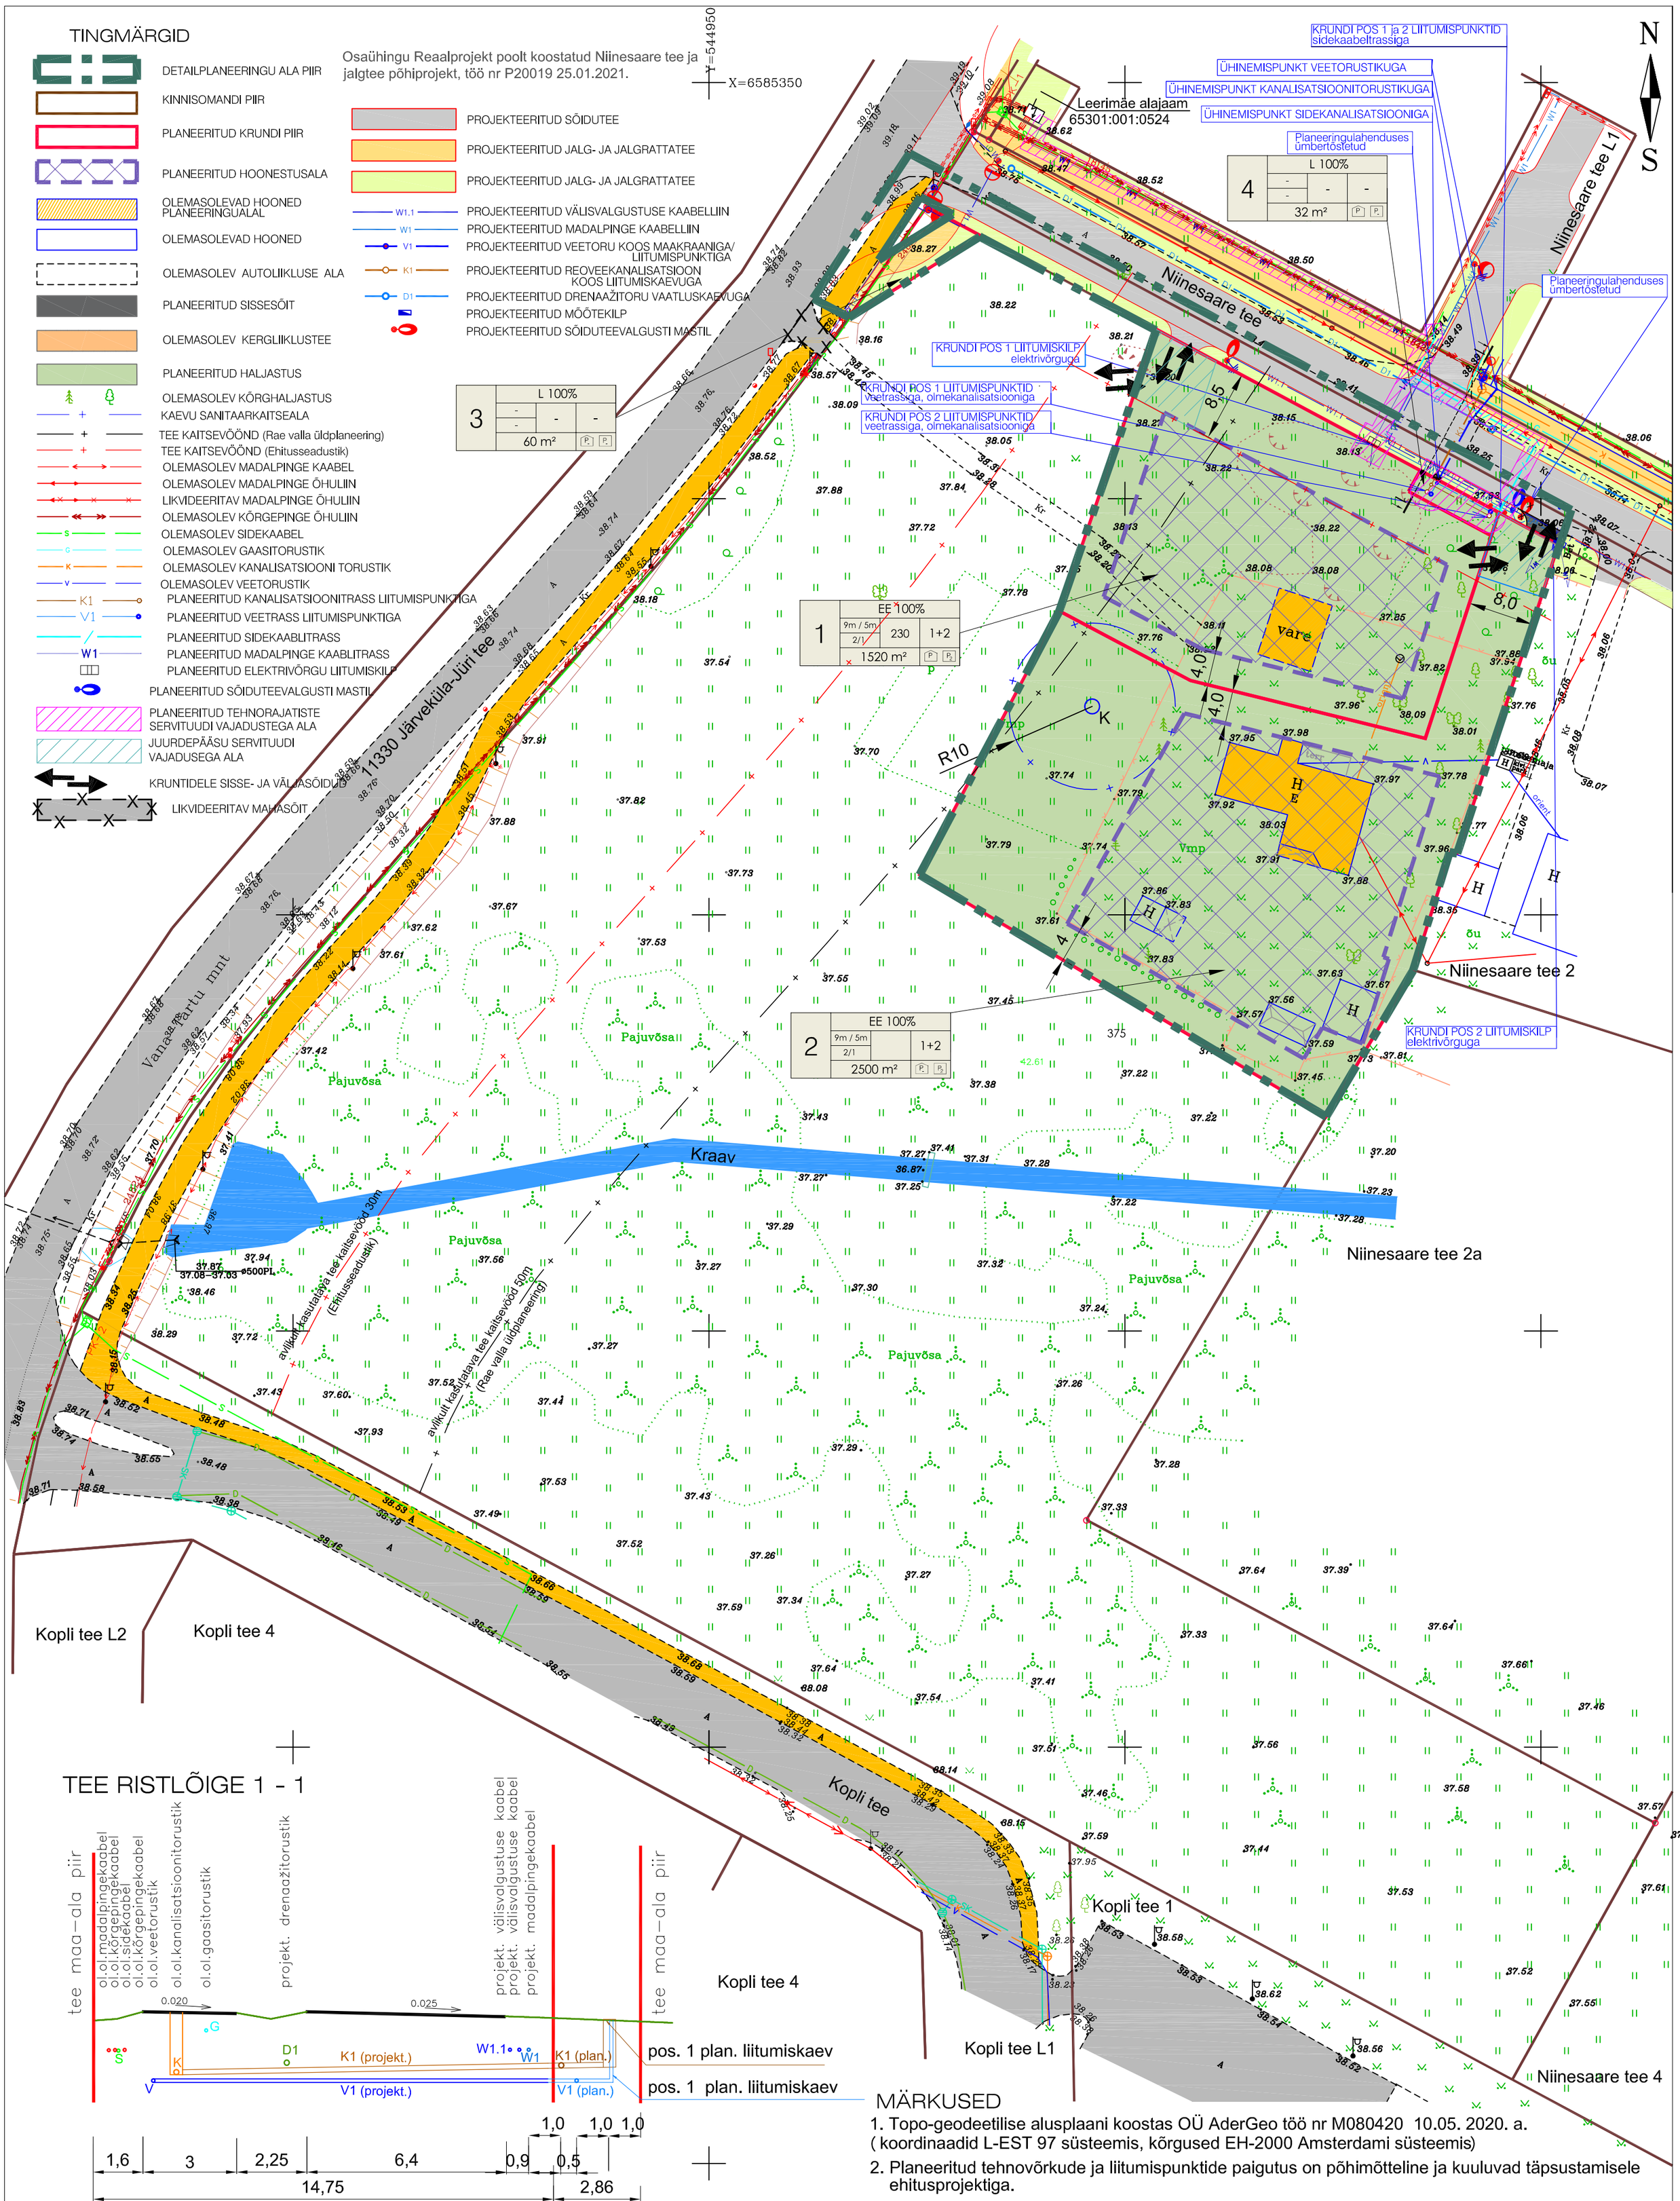

TEE RISTLÕIGE 1 - 1

MÄRKUSED

1. Topo-geodeetilise alusplaani koostas OÜ AderGeo töö nr M080420 10.05. 2020. a. (koordinaadid L-EST 97 süsteemis, kõrgused EH-2000 Amsterdami süsteemis)
2. Planeeritud tehnovõrkude ja liitumispunktide paigutus on põhimõtteline ja kuuluvad täpsustamisele ehitusprojektiga.

OPTIMAL PROJEKT	Arhitekt K. Samblik	RAE VALD PEETRI ALEVIK VANA-TARTU MNT 15 KINNISTU JA LÄHIALA	Töö nr. 377 DP
	Projektijuht A. Anton	DETAILPLANEERING	M 1:500
	Tehnik	TEHNOVÕRKUDE KOONDPLAAN	12.11.2021 AS - 05