


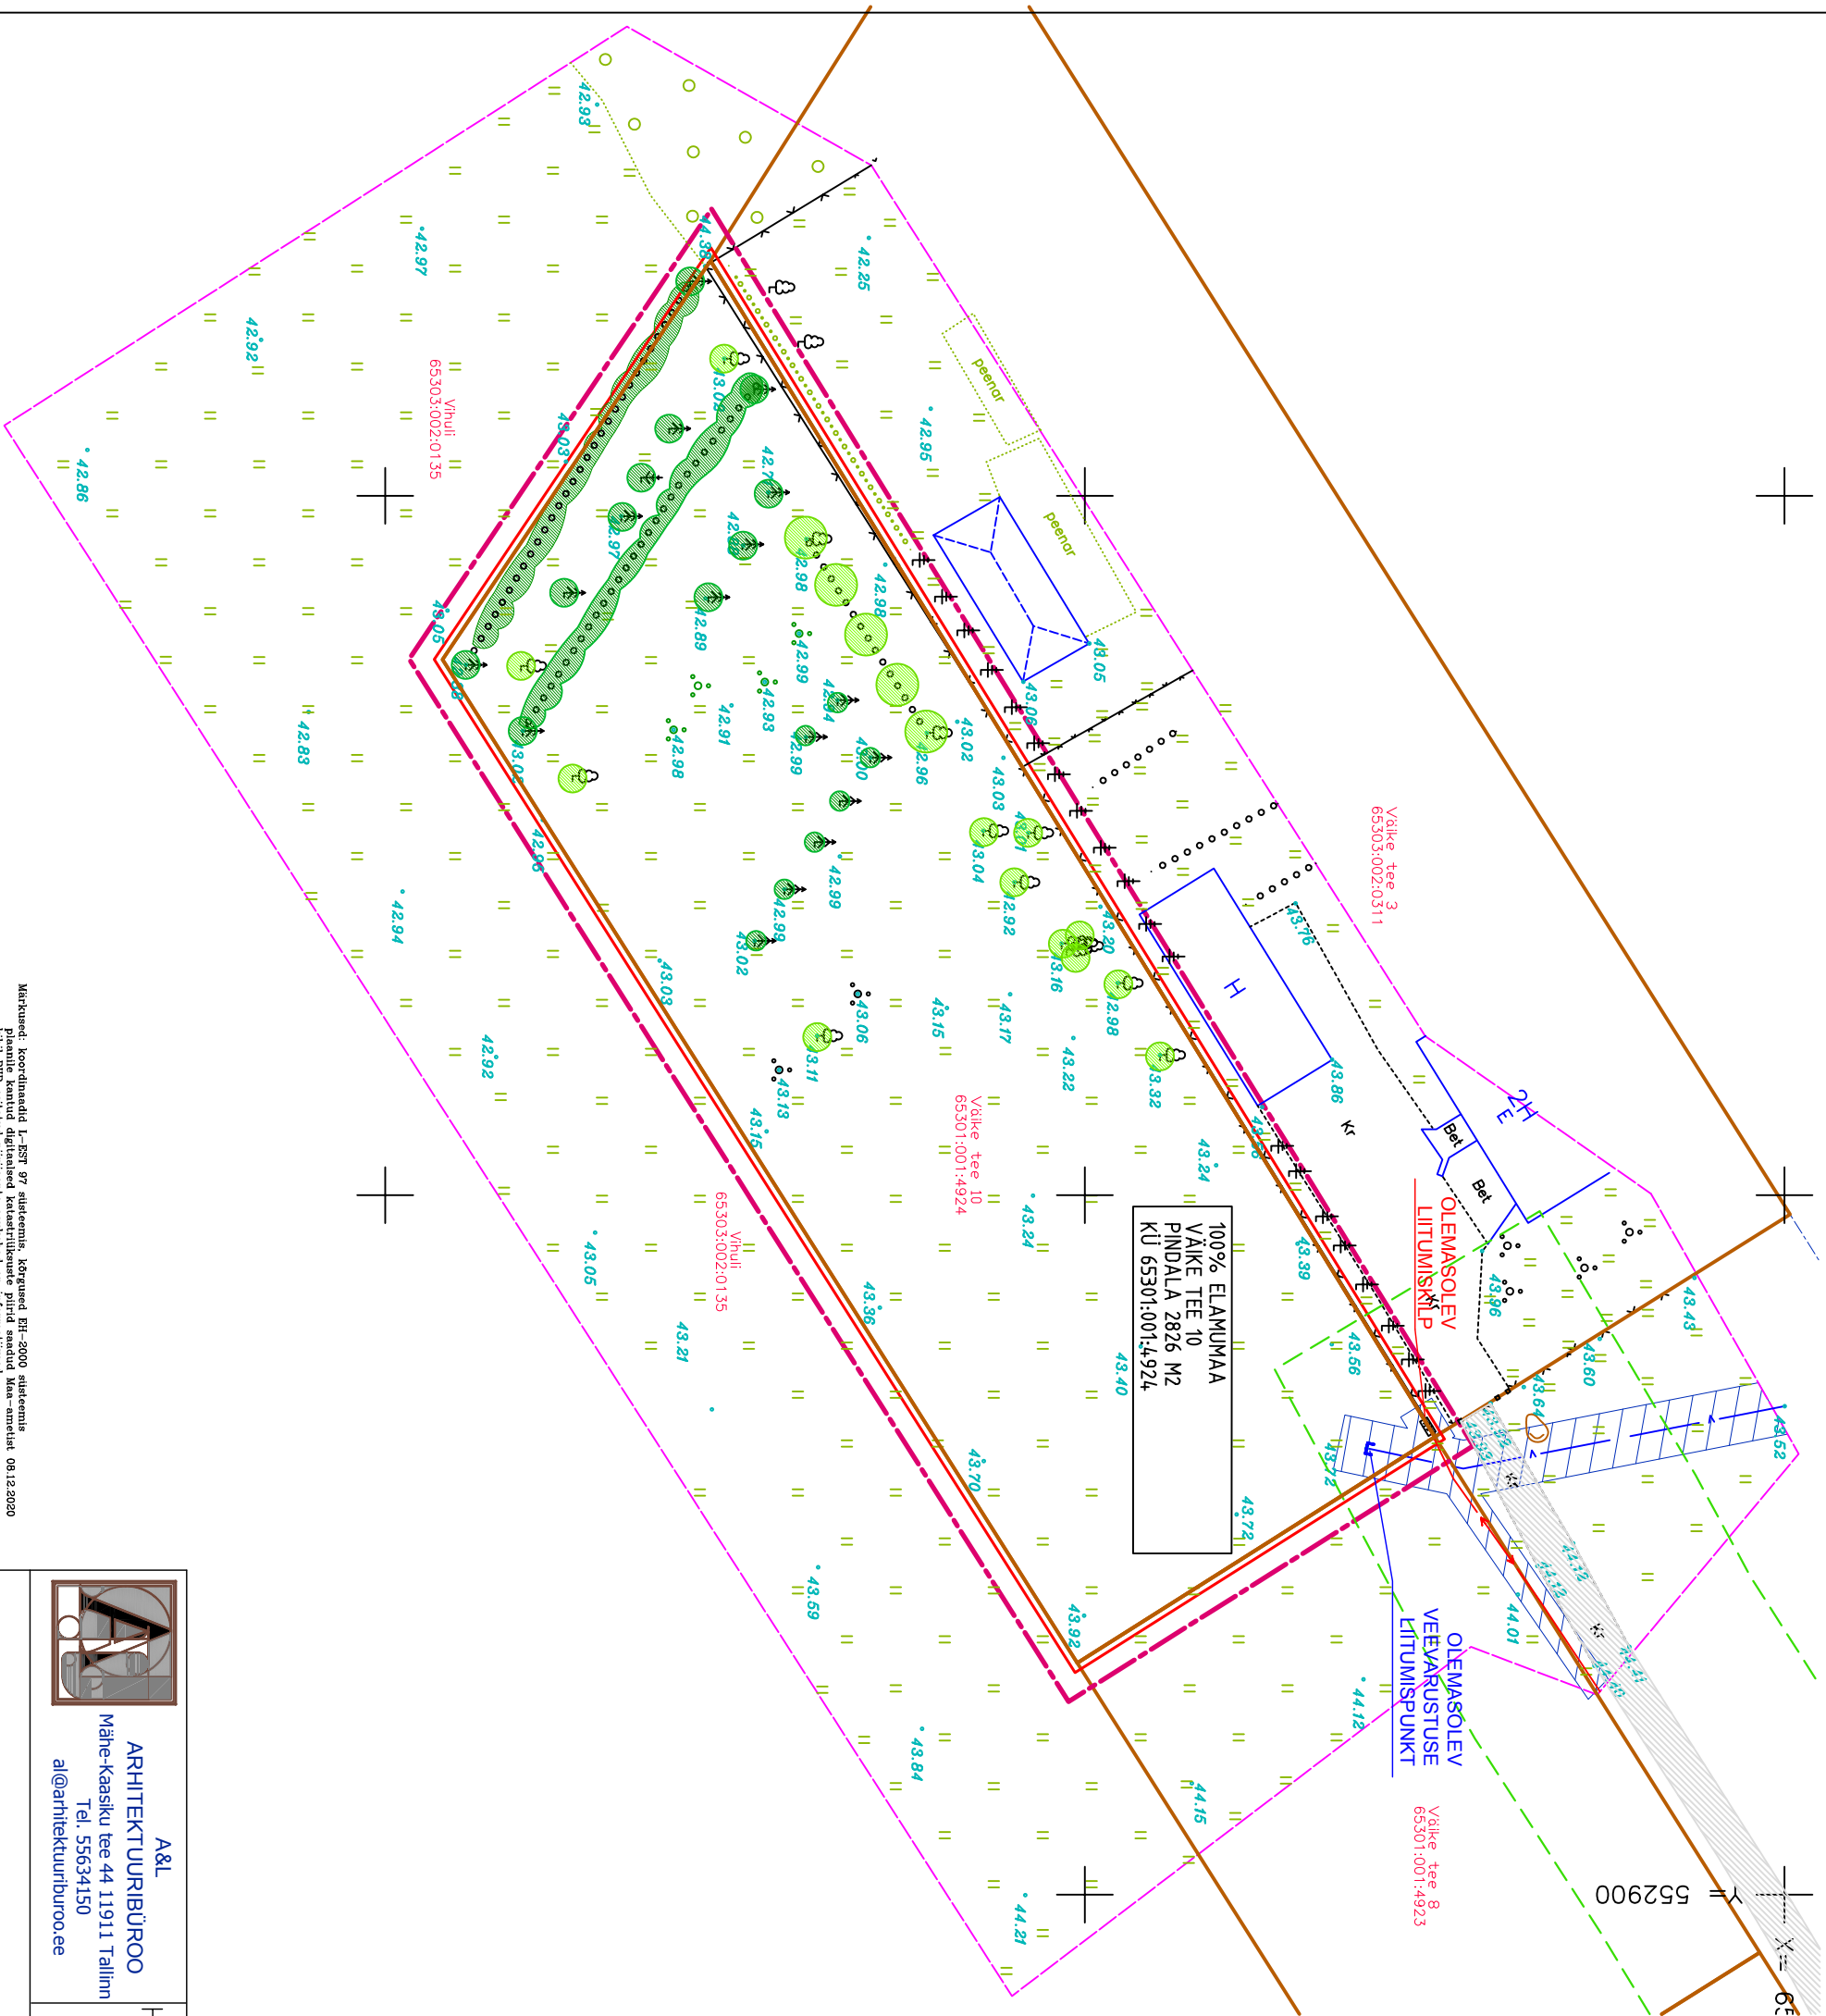

TINGMÄRGID

- DETAILPLANEERINGUALA PIIR
- KINNISTU PIIR
- OL OLEV KÕVAKATTEGA SÕIDUTEE
- TEEKATSEVÕND 10 M
- OLEMASOLEV VEETORUSTIK
- OLEMASOLEV MADALPINGE KAABEL
- OLEMASOLEV LITUMISKILP
- OLEMASOLEV TEHNÕÕRGU KATSEVÕND
- OLEMASOLEV VÕRKAED
- OLEMASOLEV KÕRGHALJASTUS
- OLEMASOLEV OKASPUHEKK

MÄRKUSED:
1. NÕRGALT KAITSTUD PÕHJAVEEGA ALA



A&L
ARHITEKTUURIBÜROO
Mähe-Kaasiku tee 44 11911 Tallinn
Tel. 55634150
a@arhitektuuriburoo.ee

HARJU MK, RAE VALD
PATIKA KÜLA, VÄIKE TEE 10
KINNISTU DETAILPLANEERING

Töö nr 01–20

M 1:500

Oktoober 2021

Joon.

TUGIPLAAN

PLANEERIJAL

KATELIINA TÕNURIST

DP-4

vaiketeel0DP.dwg

Märkused: koordinaadid E–EST 97 süsteemis, kõrgused BH–2000 süsteemis




