

**TINGMÄRGID:**

- Planeeringuala piir
- Olemasolevate kinnistuste piirid
- Planeeritud krundi piir
- Ehitusjoon
- Olemasolev hoone
- Planeeritud hoonetusala
- Planeeritud hoone soovituslik asukoht elamu / ärihoone / ühiskondlik hoone
- Ärihoone võimalik asukoht
- Hoonetusala naaberkiinnistusel
- Olemasolevad teed
- Planeeritud sõidutee / jalgratta- ja jalgrataste
- Planeeritud sademevee immutusala
- Perspektiivne jalgratta- ja jalgrataste
- Varem planeeritud sõidutee / jalgratta- ja jalgrataste
- Planeeritud kraav
- Planeeritud truup
- Tehorajalise kaitsevöönd
- Tehorajalise servivööndi vajadusega ala
- Isiklik kasutusala Rõe valla kasuks
- Kohustuslik kõrgaljastuse ala
- Kultuurivähi, "Tohrikuvi" kaitsevöönd (n=50 m)
- Tee kaitsevöönd 20 m
- Tee kaitsevöönd 10 m
- Perspektiivne riigitee kaitsevöönd 50 m
- Nähtavuskolmnurkad
- Planeeritud haljastus
- Planeeritud kõrgaljastuse võimalik asukoht
- Planeeritud kõrgendiku võimalik asukoht (ilma isiklikult olemasoleva ehitusprojekti)
- Planeeritud ülekäigurada
- Bussipeatuse asukoht (vt märkus nr 4)
- Juurdepääs bussipeatusesse
- Lubatud pindala asukoht transpordimaa poolde küljel

**OLEMASOLEVA TEHNORAJATSE:**

- Veetorstik
- Kanalisaatsiooni
- Kanalisaatsiooni surveveetorstik
- Gaasitorustik
- Kõrgpinge kaabel
- Madalpinge otulin

**PROJEKTEERITUD TEED AS infragale Eesti nr RAE431/275-21**

- Sõidutee
- Jalgratta- ja jalgrataste
- Nõu

**PROJEKTEERITUD TEHNORAJATSE:**

- Veetorstik
- Reovee kanalisaatsiooni
- Reovee kanalisaatsiooni surveveetorstik
- Sademevee kanalisaatsiooni
- Tänavavalgustuse maakaabel
- Madalpinge maakaabel
- Keskpinge maakaabel
- Reoveepumpala

**PLANEERITAVAD TEHNORAJATSE:**


- Vettrass
- Isaveetiste kanalisaatsiooni
- Sademevee kanalisaatsiooni
- 20 kV kaabitrass
- Madalpinge kaabitrass
- Tänavavalgustuse kaabitrass
- Side kaabitrass
- Elektrivõrgu liitumisklip
- Alajaam
- Tuleohu veevõtu hüdrant
- Veetorstik
- Kanalisaatsiooni kaev
- Maapinna ala
- Kaevu põhja ala
- Tuleohu hüdrandi raadius 150 meetrit

**PROJEKTEERITUD TALLINNA VÄIKE RINGTEE**  
 Reoveetorstik OU 100 nr P19077, Rõõme nr 96 Tallinn-Peetri alevik-Tallinn (Tallinna väikesed ringteed) esprojekti koostamine

- Autokäigu ala
- Kõrgkütuste
- Haljastus
- Veetorstik
- Sademevee kanalisaatsiooni
- Drainaaž
- Maapinna maakaabel
- Tänavavalgustuse maakaabel
- Lühivoolu toru / trass

**PROJEKTEERITUD TALLINNA VÄIKE RINGTEE**  
 Reoveetorstik OU 100 nr P19077, Rõõme nr 96 Tallinn-Peetri alevik-Tallinn (Tallinna väikesed ringteed) esprojekti koostamine


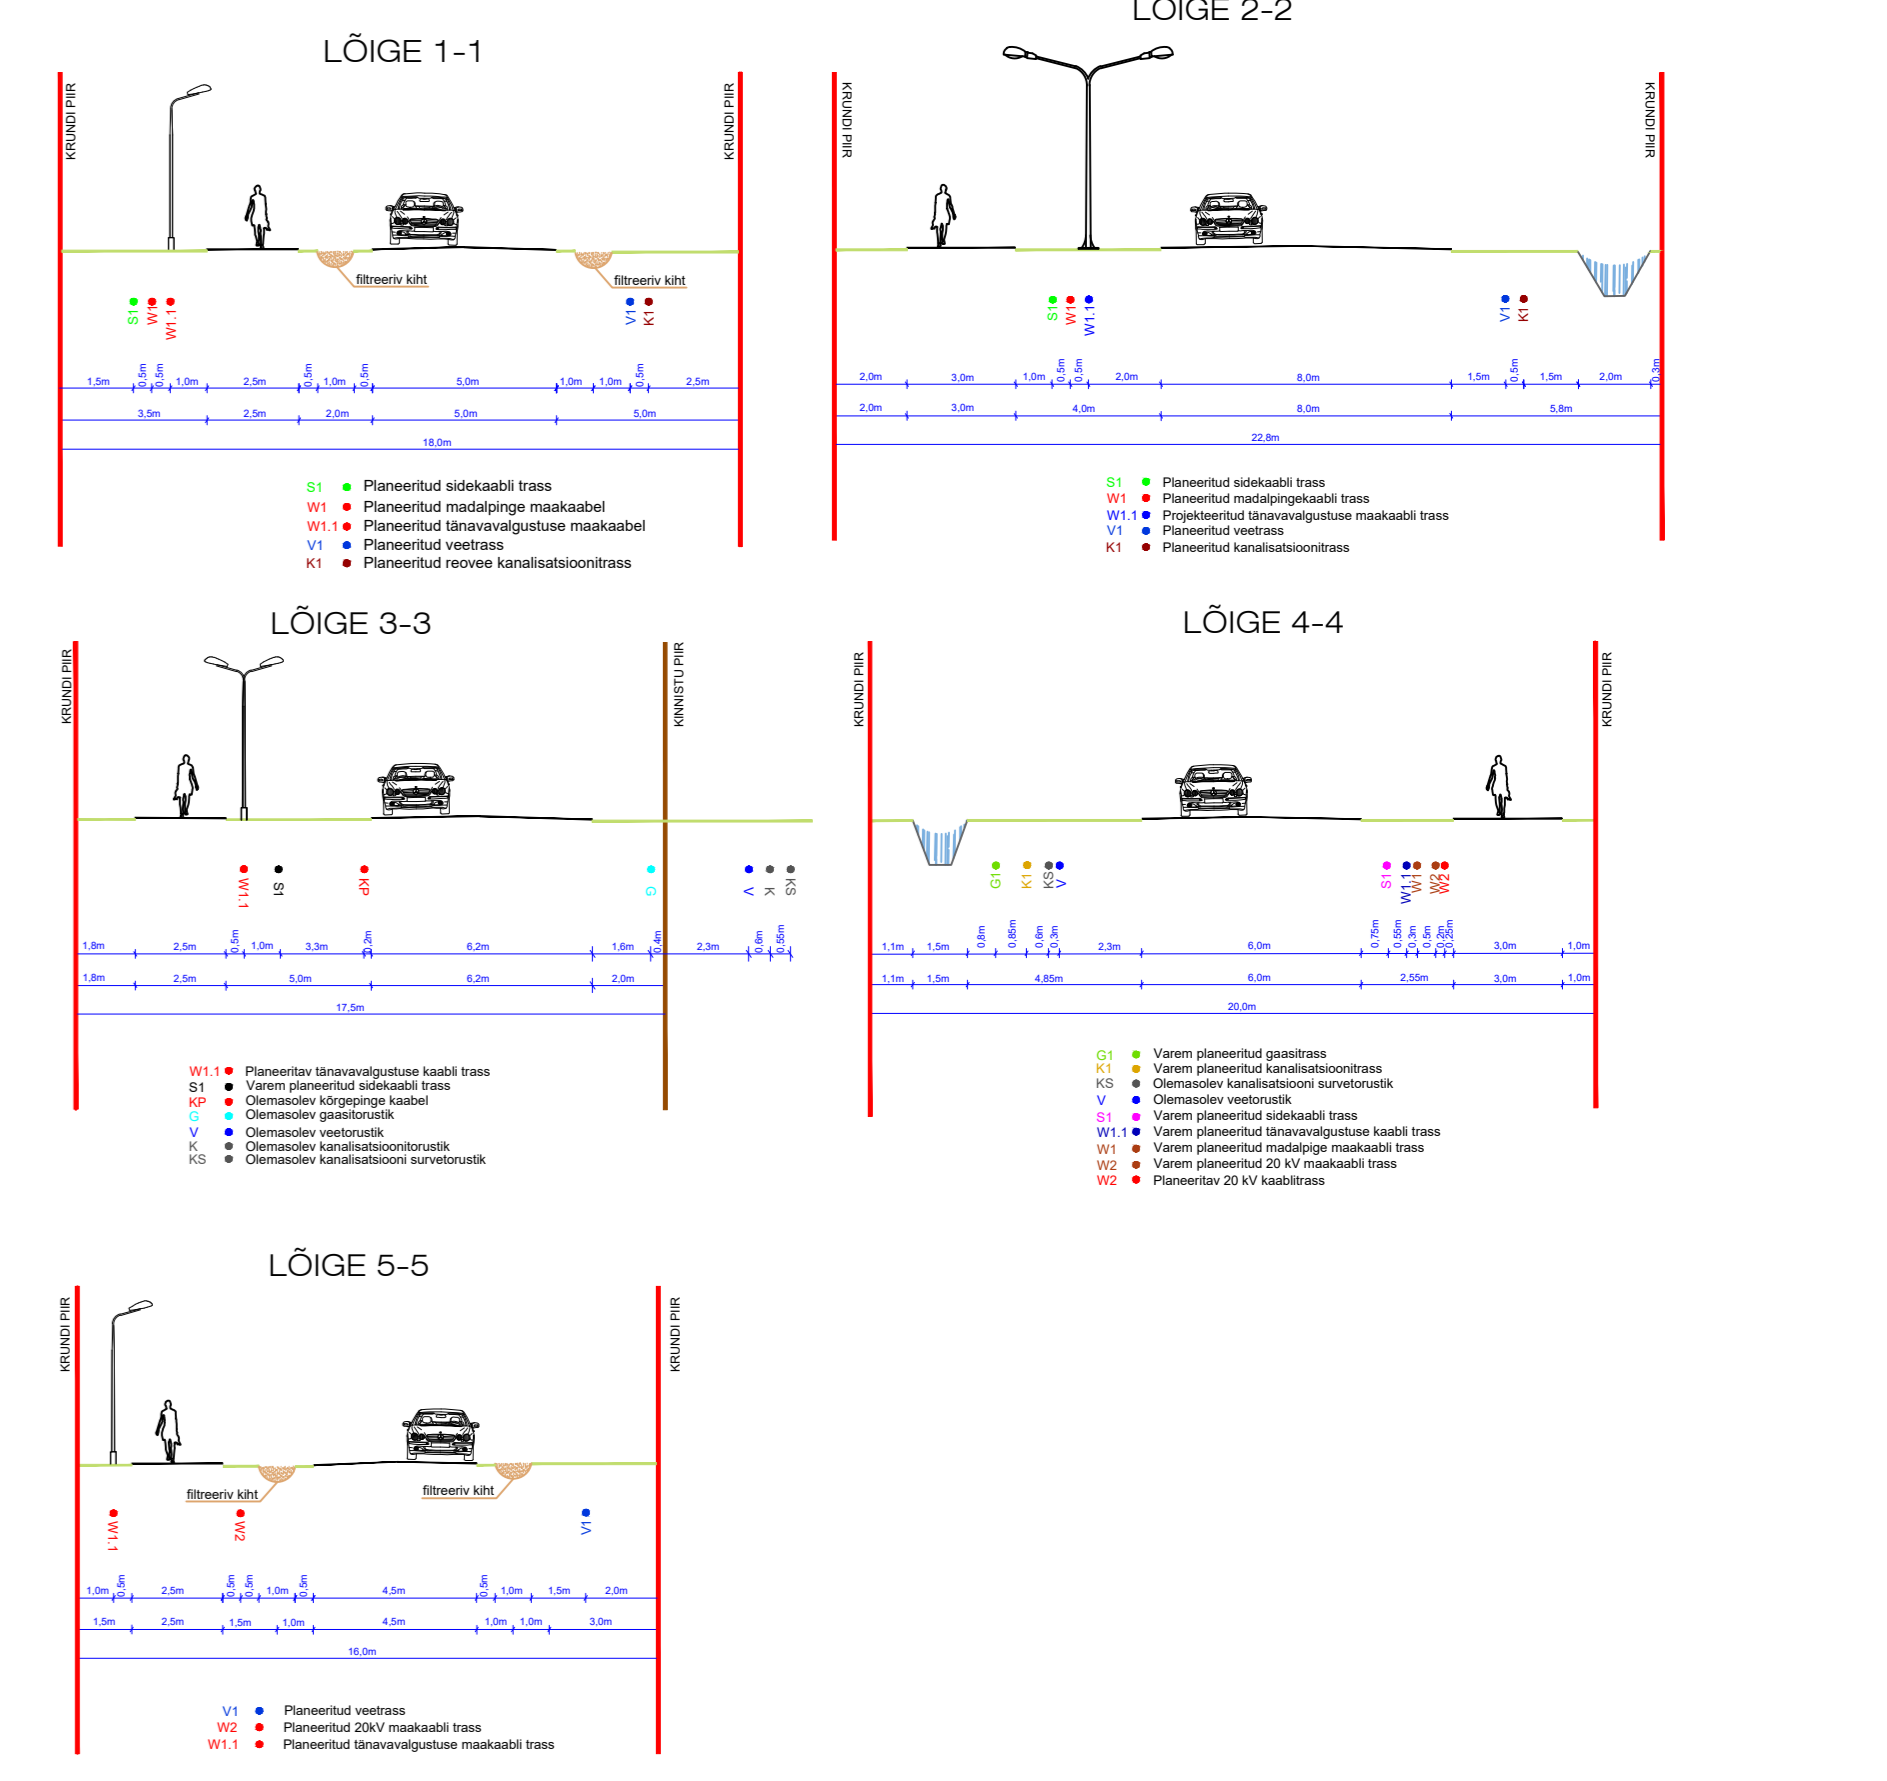

**KRUNDI KASUTAMISE SIHTOTSTARBE EPPEMÄRGID**

LT	Tee ja tänav maa
HT	Haljastala maa
OL	Haridus- ja tervishooldus maa
UT	Tervishooldus maa
UP	Sotsiaalhoolekandus maa

- MÄRKUSED:**
- topogeodeetilise alustsüüni koostas Osahing Optiset OÜ 28.09.2018. a. t50 nr R-1962/18;
  - huvitatud isiku kohustus omal kulul moodustada, projekteerida ja välja ehitada detailplaneeringuga avaliku kasutamiseks ettenähtud transpordimaa kinnistust (pos 35 - 43);
  - huvitatud isiku kohustus omal kulul moodustada, projekteerida ja välja ehitada transpordimaa kinnistust pos nr 19;
  - detailplaneeringuga on esitatud põhimõtteline lahendus. Tehnorumkude vahelised kaugused täpsustavad eriosade projekteerimise käigus;
  - bussipeatuse asukoht ja lahendus täpsustab tee ehitusprojektiaga;
  - Lilva teele ja Kõnduse teele on kantud projekteeritud teed ja tehnorumkud vastavalt AS infragale Eesti tööle nr RAE431/275-21.