
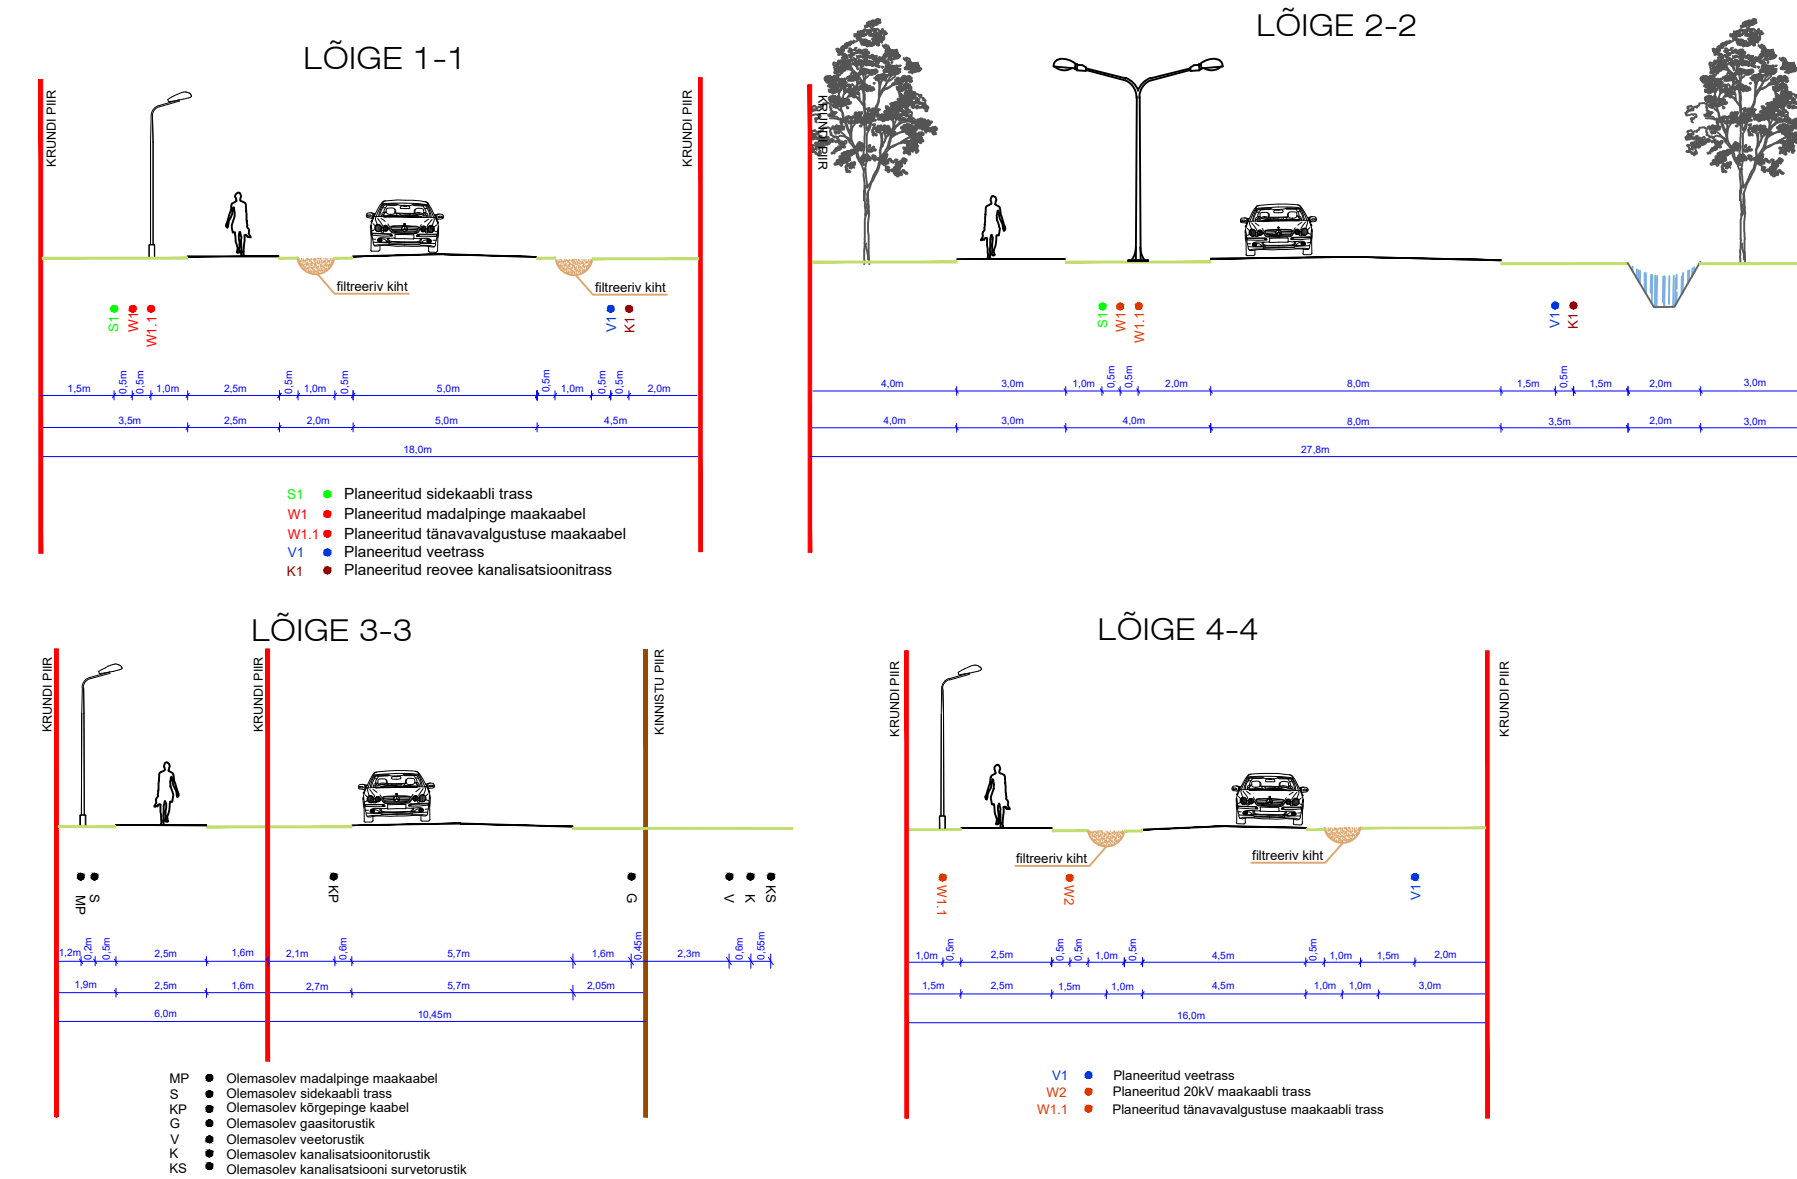
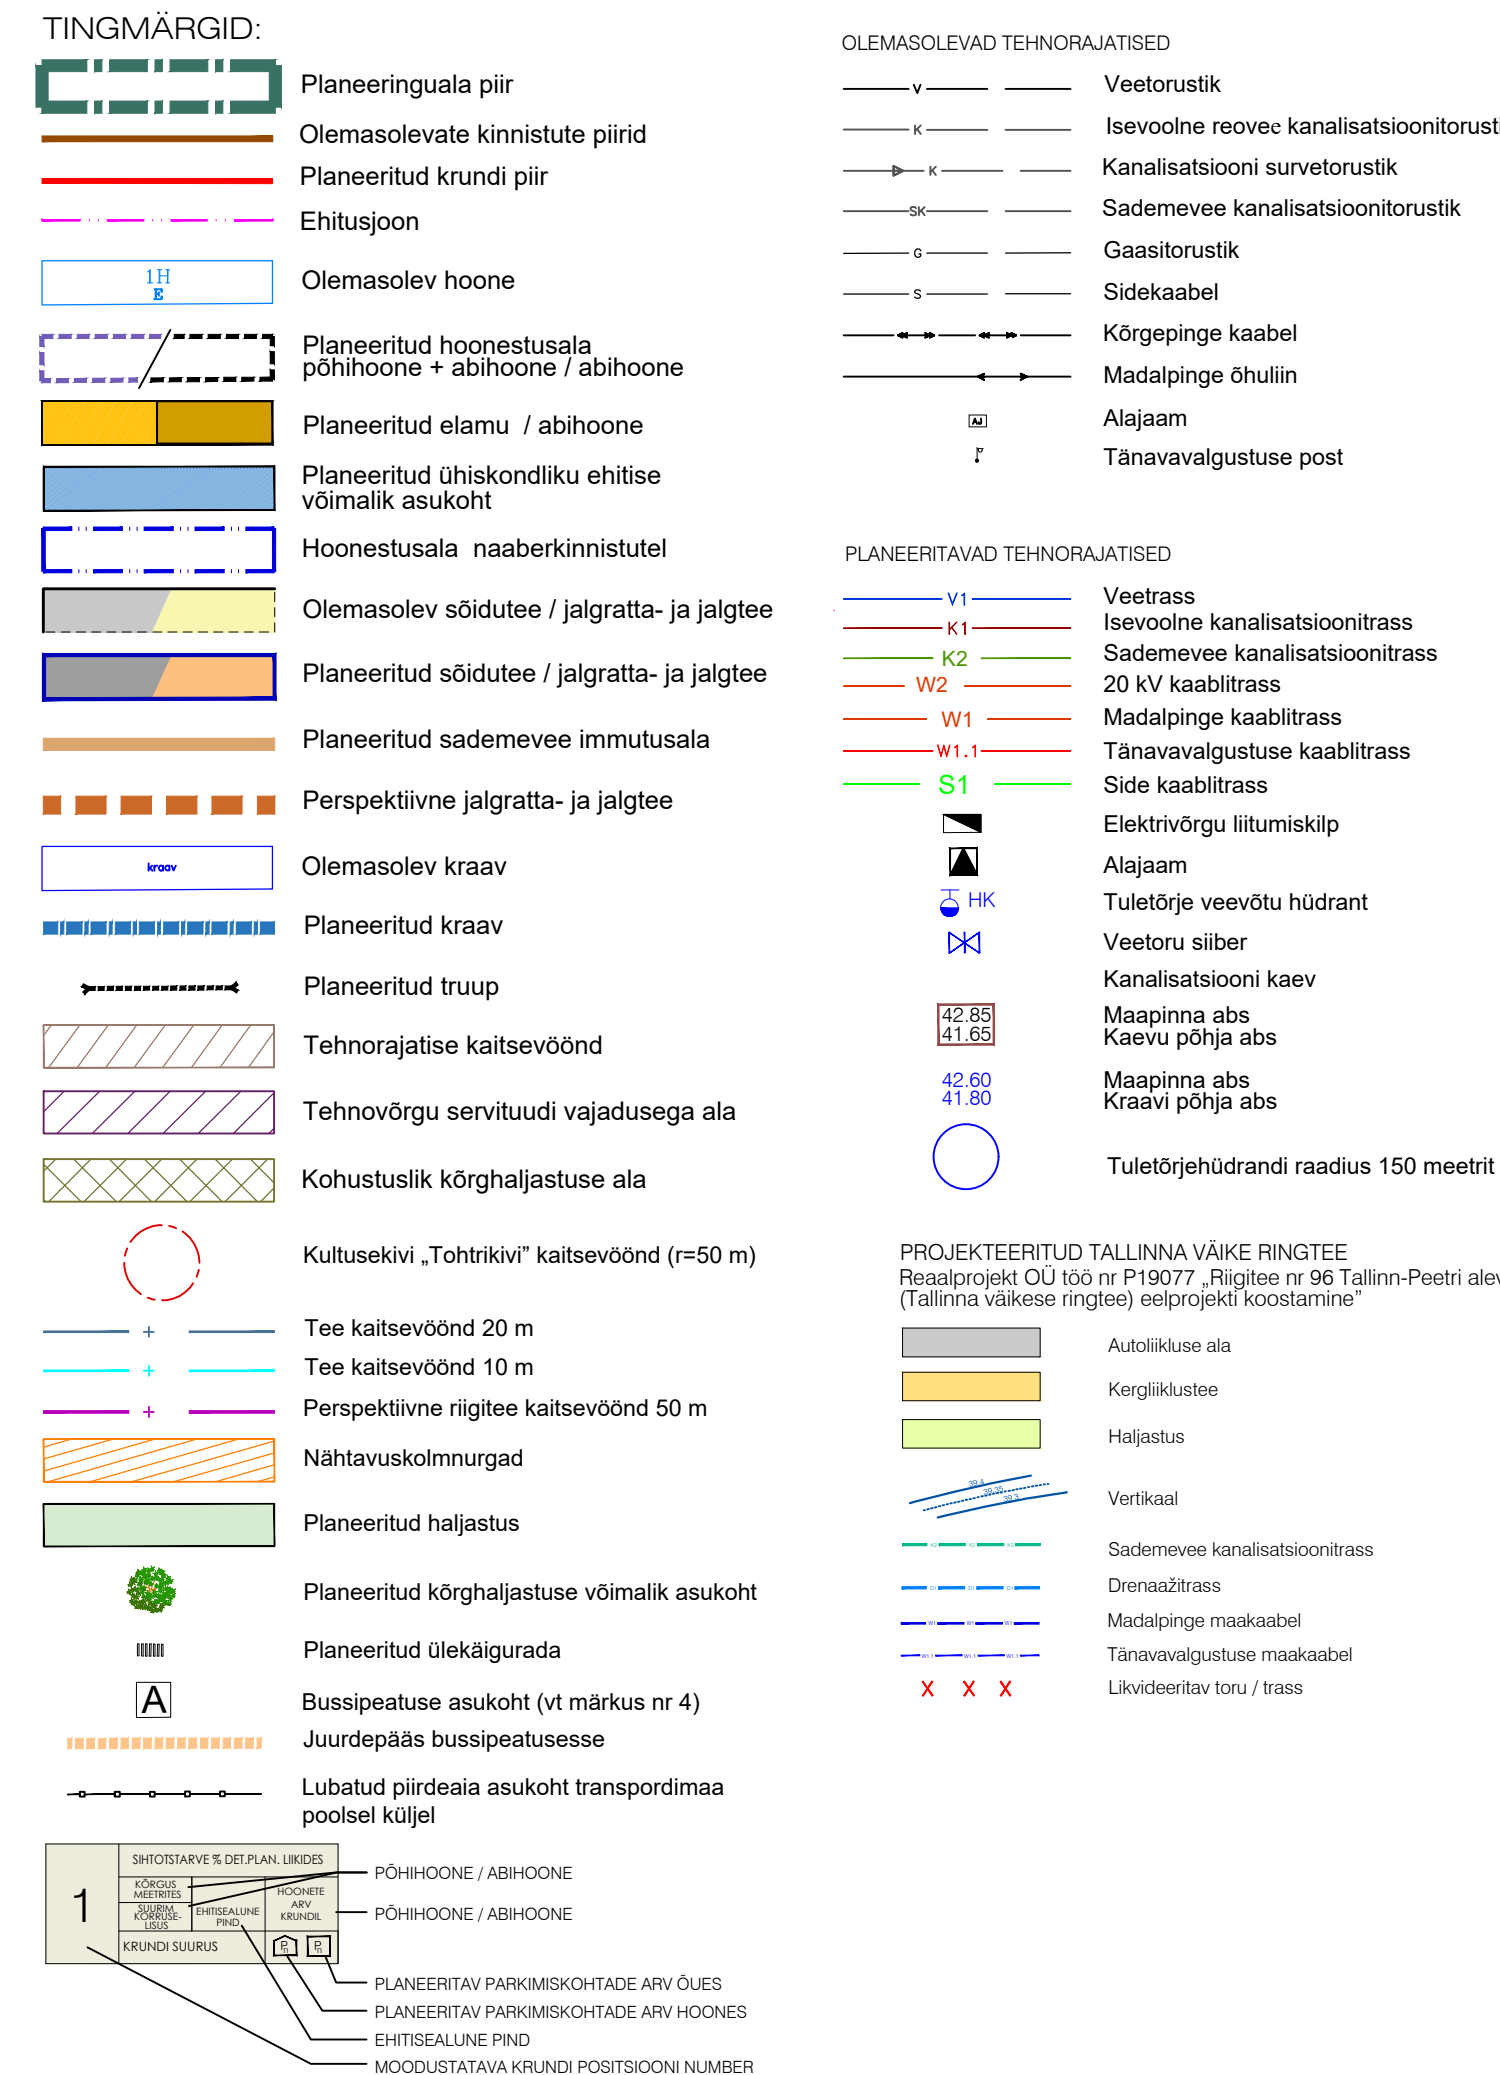


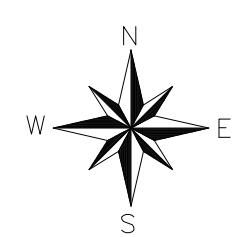

Viidet kasutatud lühendid:			
POS	Krundi positsiooni number		
LP	Lühend		
V1	Veevõrk		
K1	Kanaliseerimisvõrk		
W1	Madalpinge maakaabel		
S1	Sidekaabel		
TV	Tänavavalgustus		
TVV	Tuleohu		
AJ	Alajaam		
KRUNDI KASUTAMISE SIHTOTSTARBE LEPPEMÄRGID:			
MÄRKUSED:			
1. topograafiline alusplaan koostas Geolus OÜ 18.06.2025. a. 100 nr 25-G289			
(koostanud L. EST 97 süsteemi, kõrgused E+2000 Amsterdam süsteemi).			
2. huvitatud isiku kohustus on kuni moodustada, projekteerida ja välja ehitada detailplaneeringu avaliku kasutamiseks ettenähtud transpordimaa kinnistud (pos 35 – 43).			
3. huvitatud isiku kohustus on kuni moodustada, projekteerida ja välja ehitada transpordimaa kinnistust pos nr 19.			
4. detailplaneeringu on esitatud põhinõuete lahendus. Tehnovekordade vahelised kaugused täpsustavad eriside projekteerimise koostamise käigus.			
5. bussipeatuse asukoht ja lahendus täpsustab tee ehitusprojekti.			
6. kasutada tänavate projekteerimisel liiklust rahustavaid meetmeid.			
Planeeringu koostamise RAE VALD, JÄRVEKOLA			
Planeeringu koostaja	Optimal Project OÜ	ANDRESEPÖLLU KINNISTU JA LAHIALA	DP
Arhitekt	K. Salmik		Nr 11/2020
Projekti juht	A. Aron	DETAILPLANEERING	04.02.2025
Tehnik	K. Kusa	TEHNORAJATISED KOORDINATID	AS - 05