


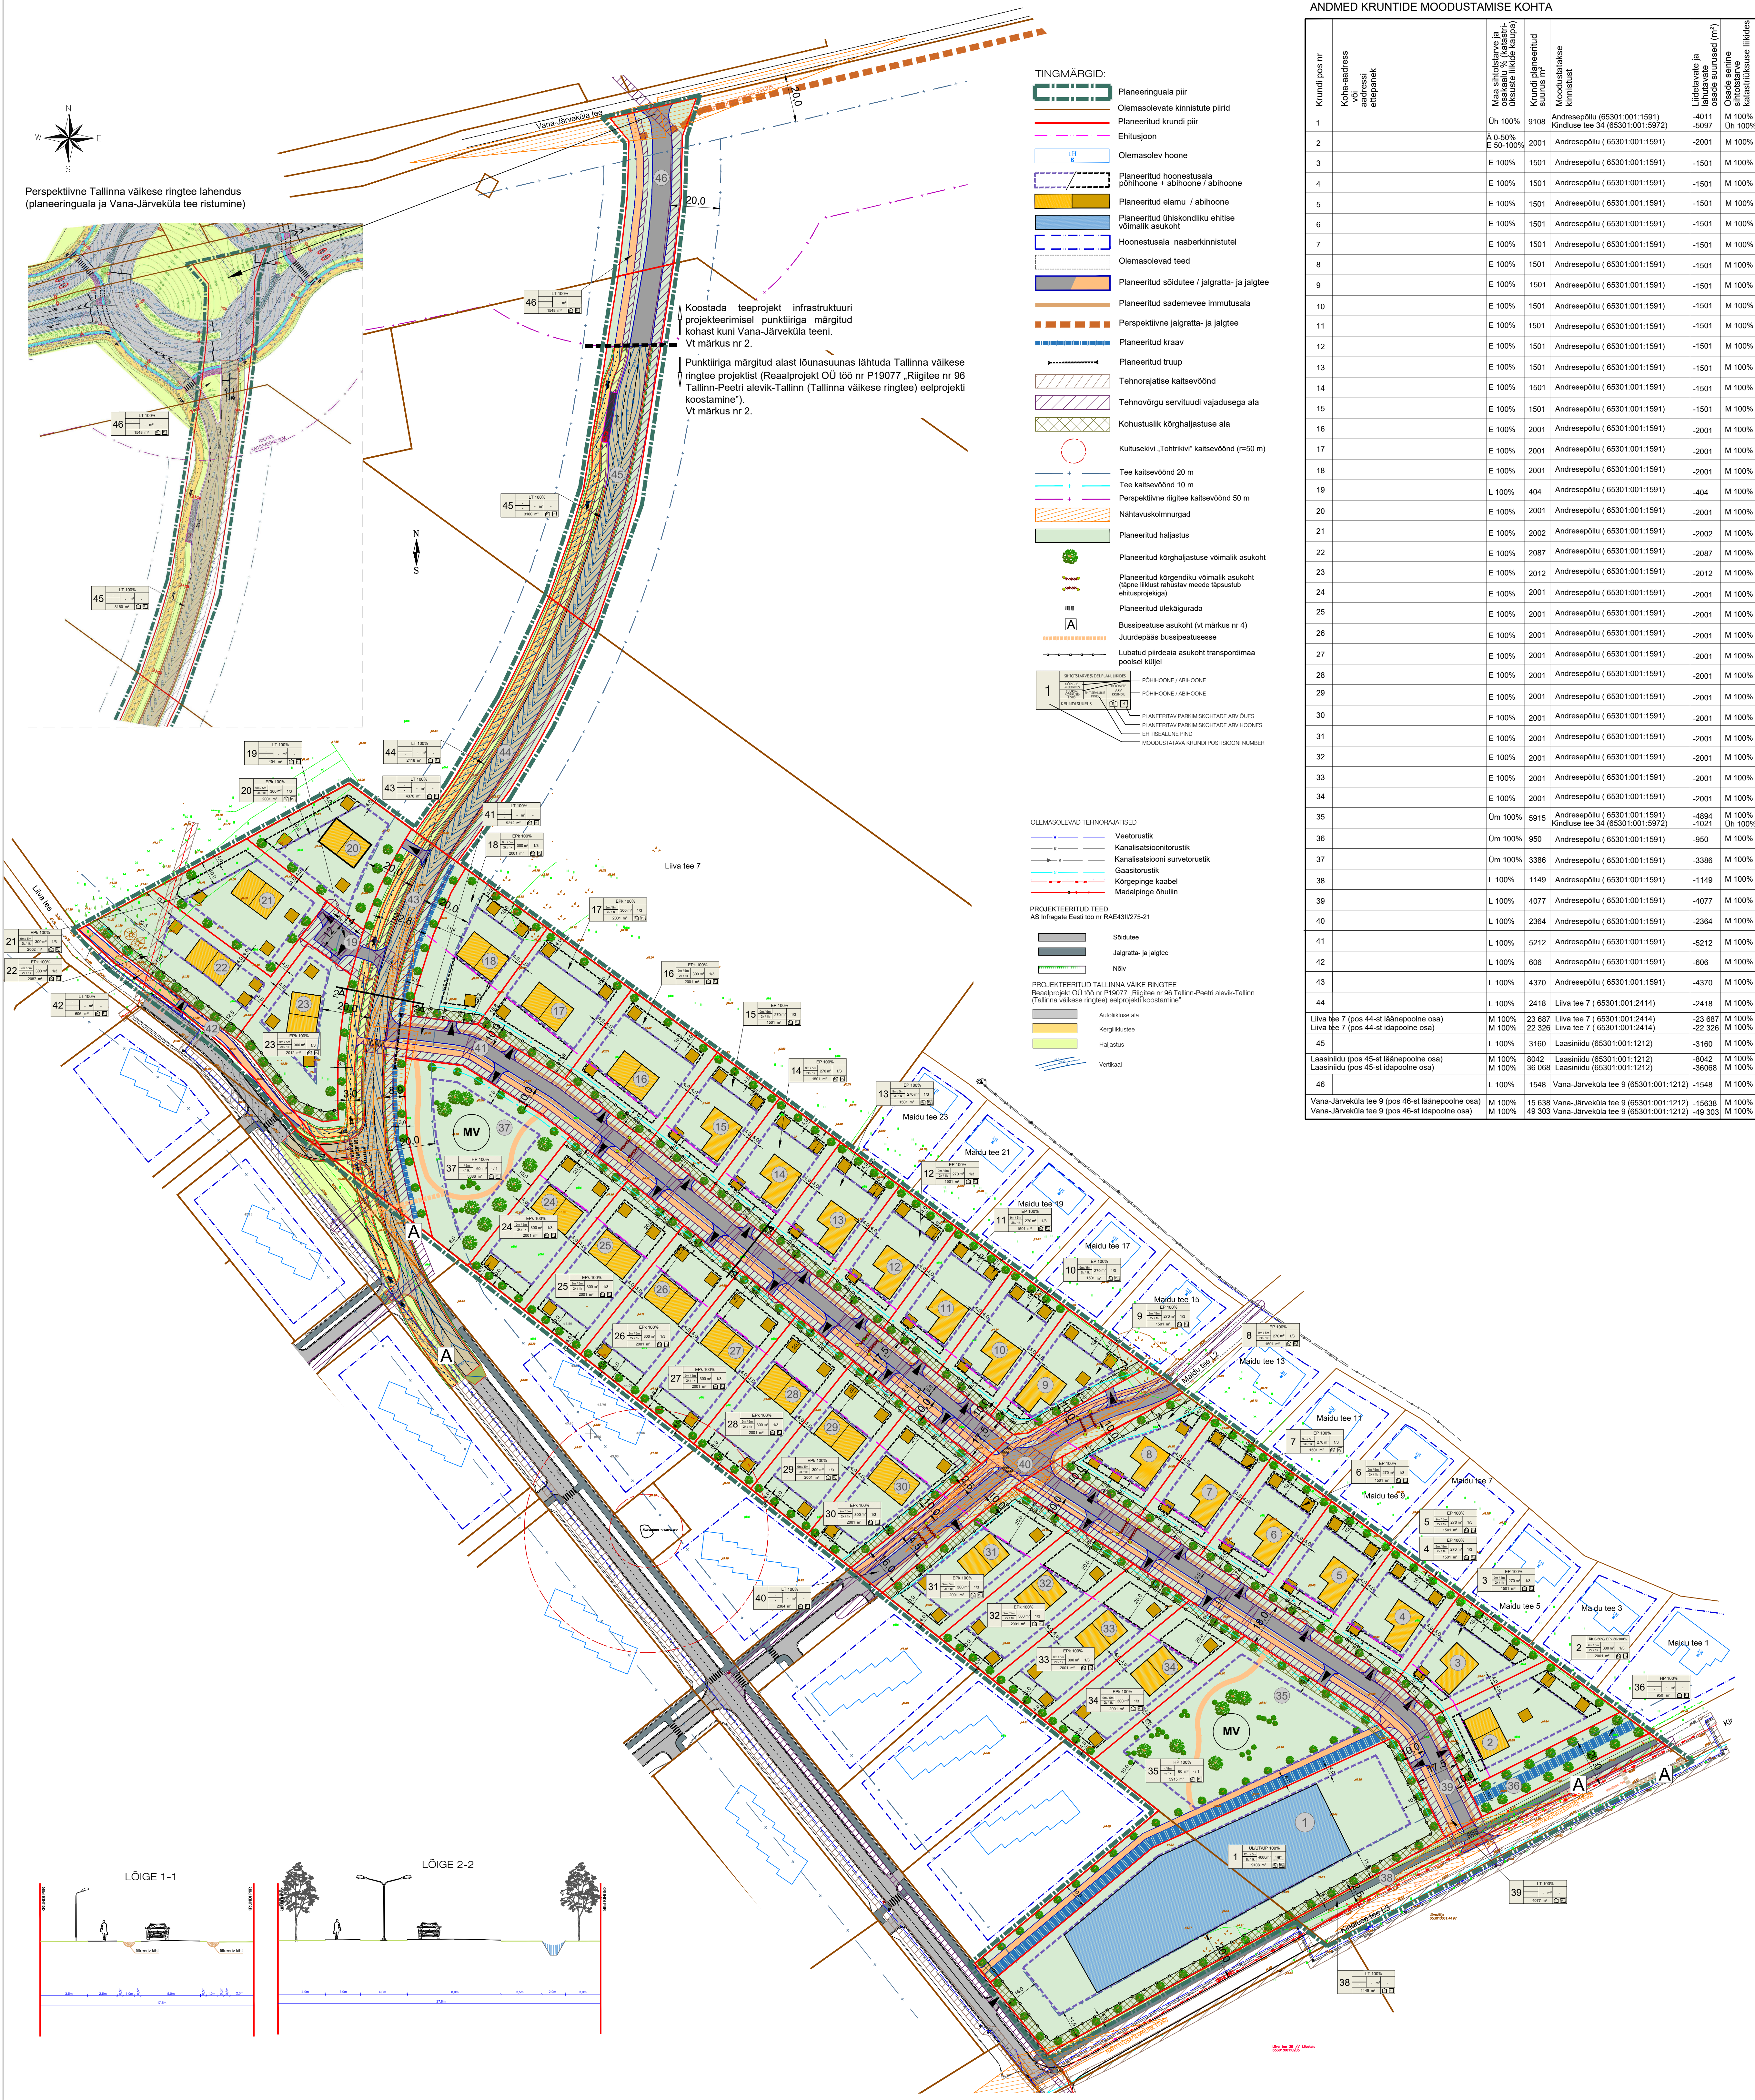

ANDMED KRUNTIDE MOODUSTAMISE KOHTA

