


TINGMÄRGID

- DETAILPLANEERINGU ALA PIIR
KINNISOMANDI PIIR
OLEMASOLEV KRAAV
TEHNOVÕRGU KAITSEVÕÖND

OL. OLEVAD PUUD JA PÕÕSAD VÄÄRTUSKLASSIGA:

- III klass; IV klass;

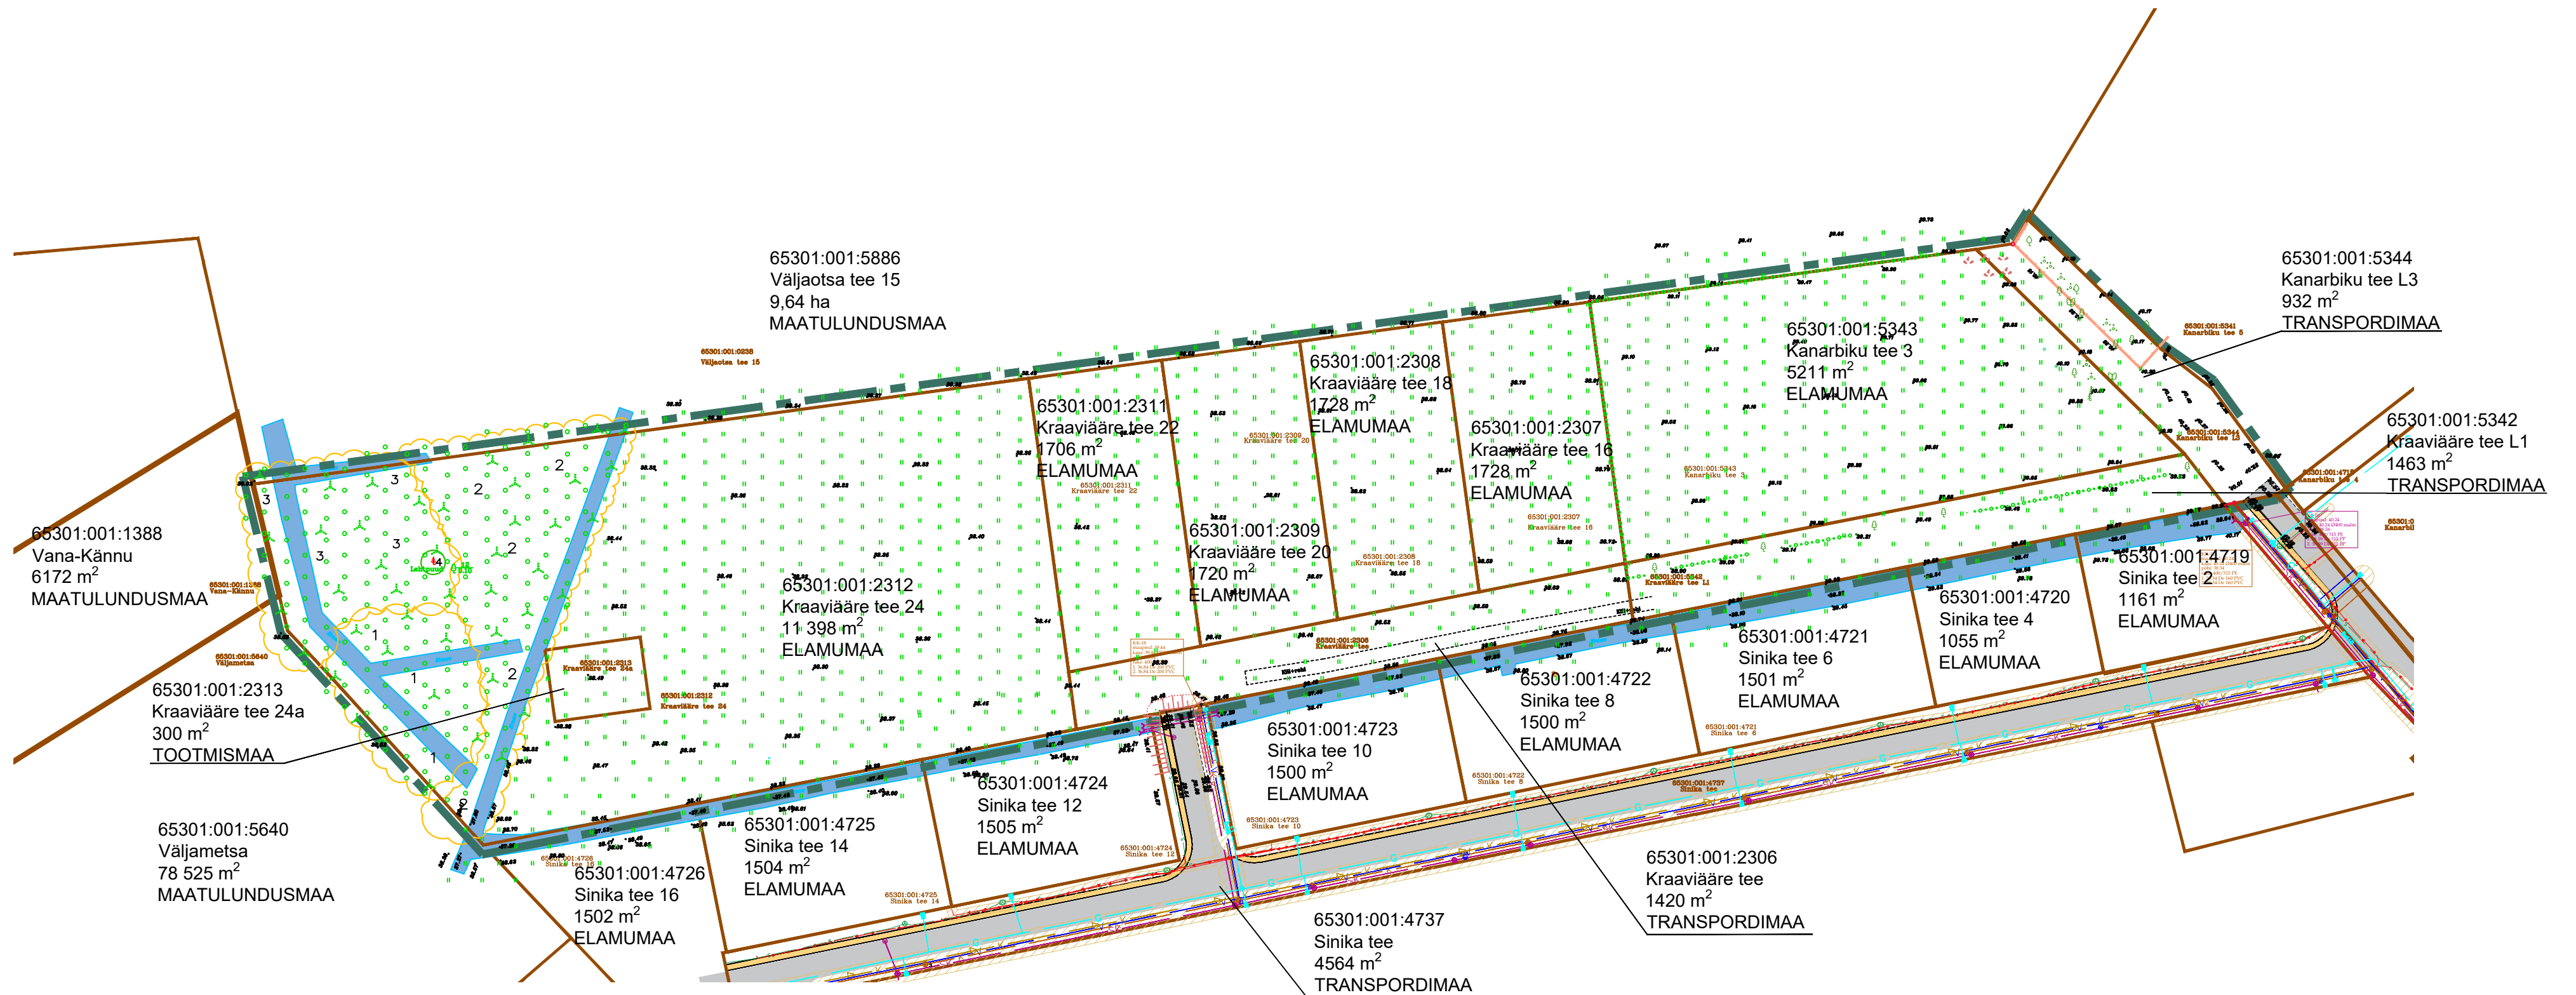

MÄRKUSED:

1. Topo-geodeetilise alusplaani koostas geodeesiakeskus OÜ AderGeo 20.08.2020, töö nr. M140820;
2. Kraaviääre kinnistute ja lähiala puittaimestiku hinnangu koostas Visioon Haljastus OÜ 28.09.2020.



Planeeringu koostamise korraldaja
Planeerija
Arhitekt
Projekti juht
Tehnik

Rae Vallavalitsus
Optimal Projekt OÜ
I. Pungar
A. Anton
K. Kuus

RAE VALD, JÄRVEKÜLA
KRAAVIÄÄRE TEE KINNISTUTE JA
LÄHIALA DETAILPLANEERING
TUGIPLAAN

Töö nr. 416
DP
M 1:1000
16.02.2022
AS-03