



Vaade planeeringualale 11115 Kurna-Tuhala tee poolt



Vaade 11507 Kangrumetsa teele.



Vaade planeeringualale 11507 Kangrumetsa teelt.



Vaade planeeringualale 11507 Kangrumetsa teelt.




Vaade planeeringualal paiknevale Saire kraavile.



Vaade planeeringualale 11507 Kangrumetsa teelt.




Vaade planeeringualale 11507 Kangrumetsa teelt ja lähipiirkonnas paiknevale elamualale.

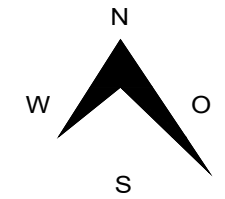

KINNISTU JA MAAKASUTUSE LOETELU

REG.OSA NR	AADDRESS	MAAKASUTUSE SIHTOTSTARVE	KRUNDI PIND	KATASTRÜKSUS	KEHTIVAD KOORMATISED JA KITSENDUSED
15946350	SAIRE, KURNA KÜLA RAE VALD	MAATULUNDUSMAA M 100%	54.18 ha	65301:001:3122	ISIKLIK KASUTUSÕIGUS ELEKTRILEVI OÜ (reg. kood 11050857) KASUKS (Tähtajatu elektripaigaldise majandamiseks).

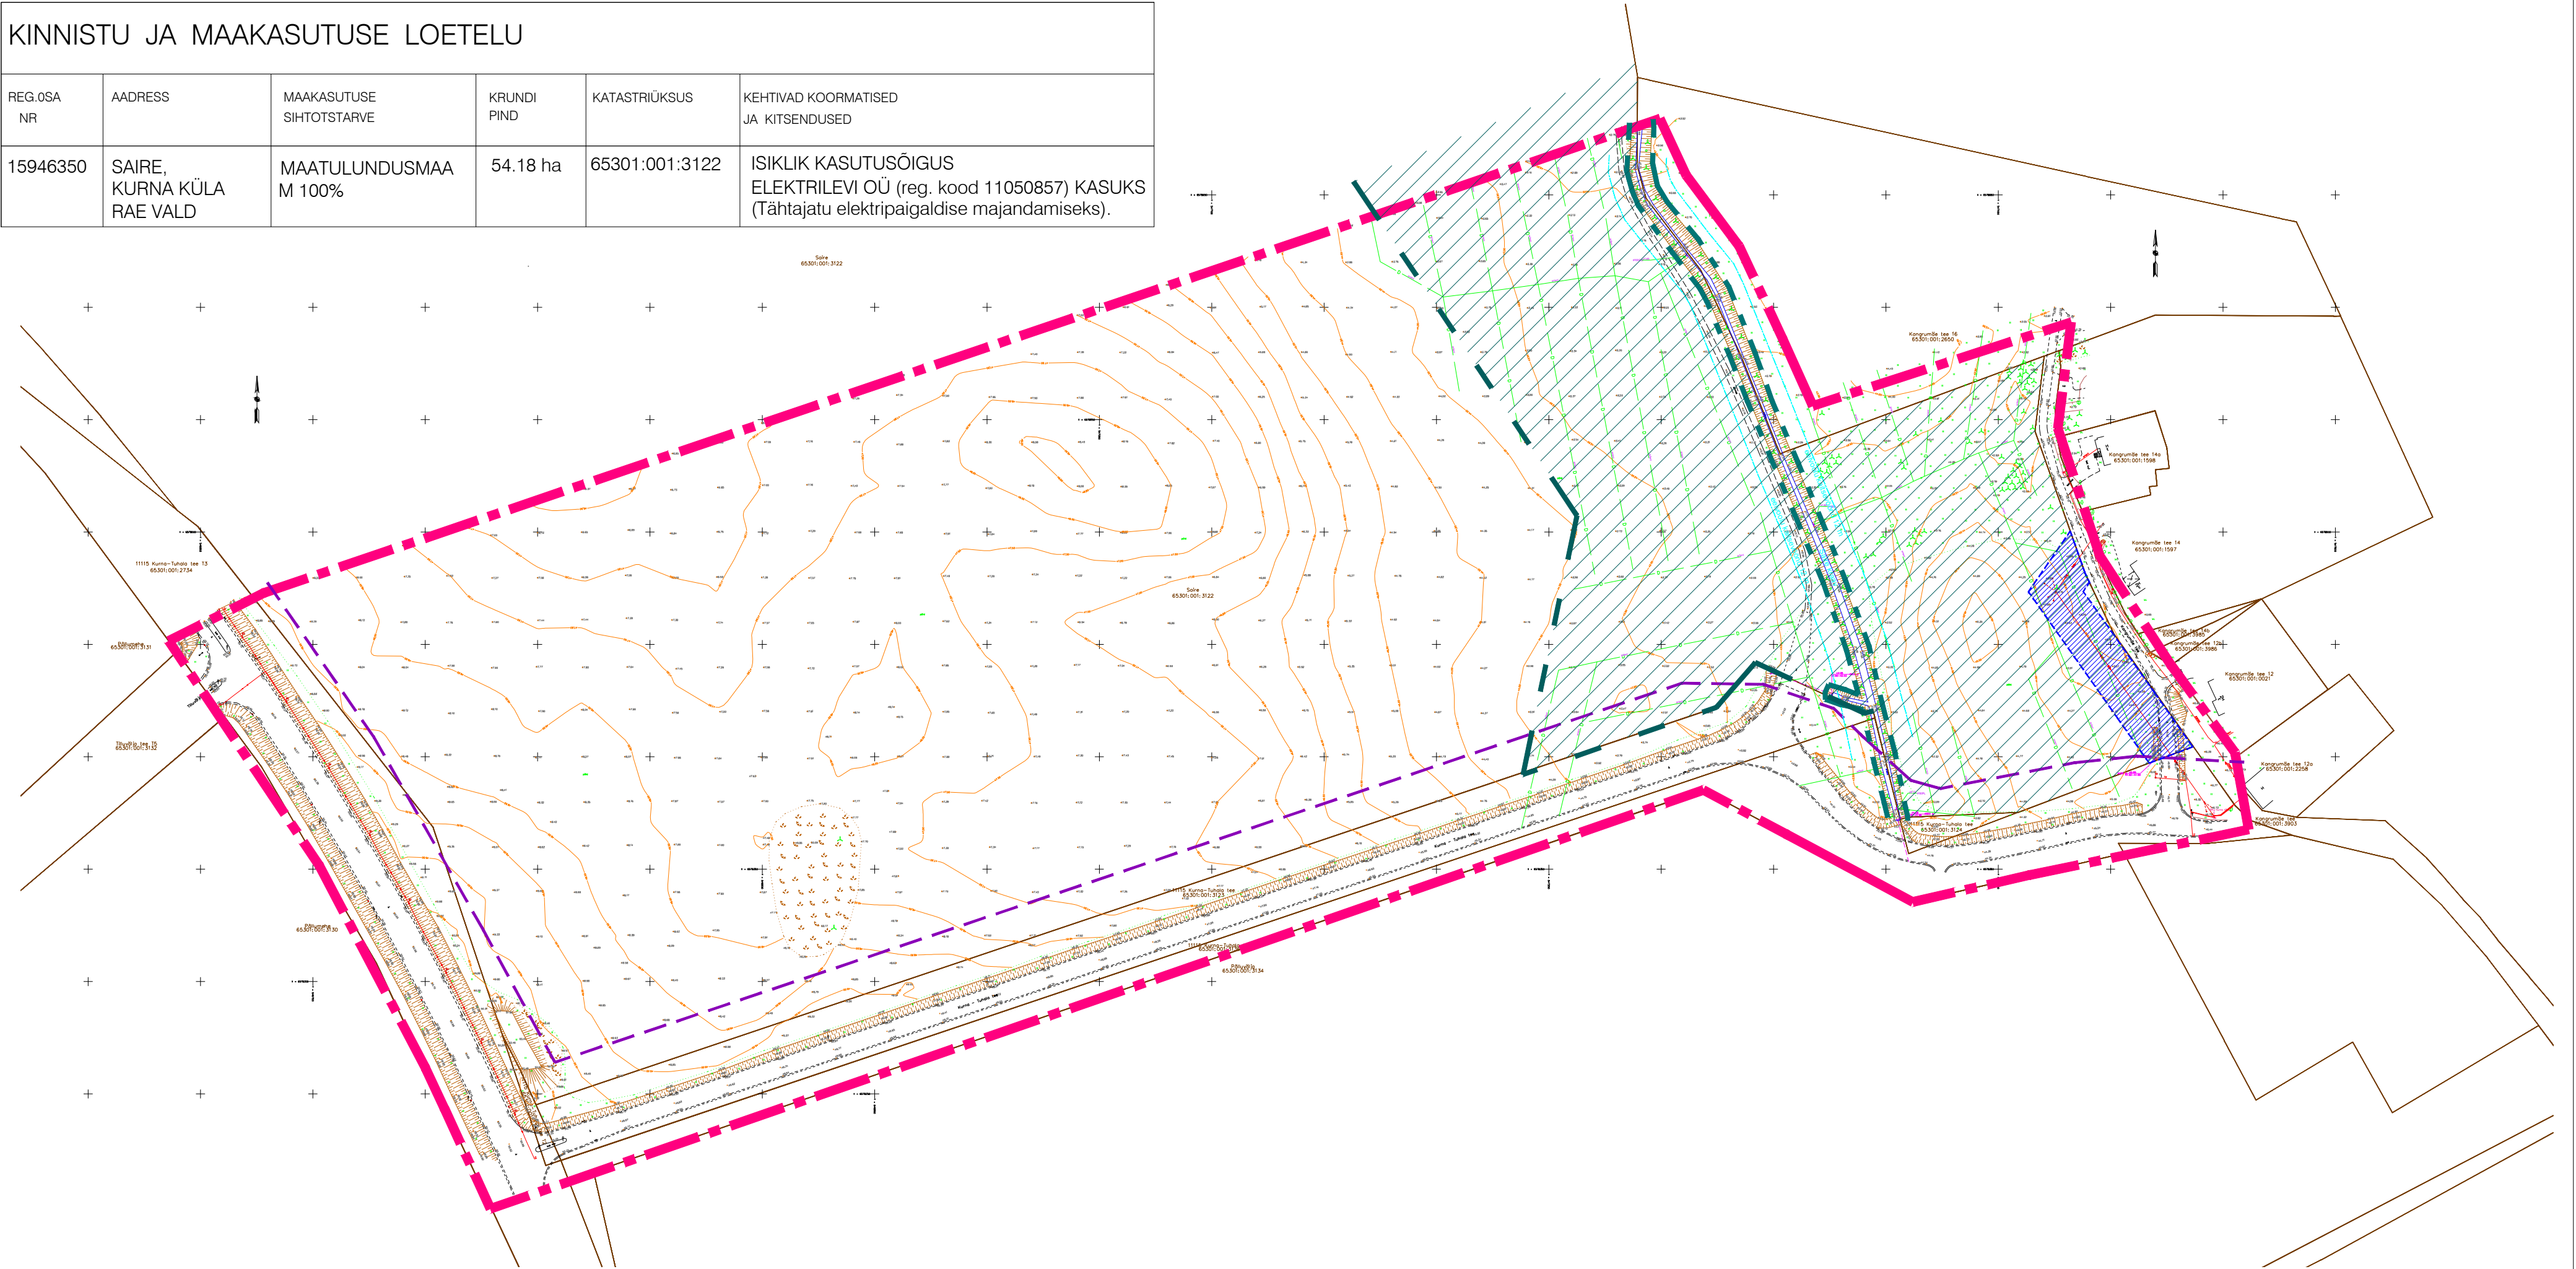

TINGMÄRGID:

- Planeeritava ala piir
- Kinnistu piir
- Ol.ol. keskpinge õhulin
- Ol.ol. madalpingekaabel
- Ol.ol. drenaažirass
- Ol.ol. tehnovõrkude kaitsevöönd Saire kinnistul
- Saire kraavi ranna või kalda veekaitsevöönd 1m
- Saire kraavi oelvoolu kaitsevöönd 12 m
- Ol.ol. Kurna-Tuhala tee nr 11115 ja Kurna-Tuhala tee nr 11507 kaitsevöönd 30m
- KURNA I maaparandussüsteemi maa-ala

Märkused: koordinaadid L-EST 97 süsteemis, kõrgused EH2000 süsteemis
plaanile kantud digitaalsed katastrüksuste piirid saadud Maa-ametist 20.03.2020
kihil Piir esitatud piirjoonte osukohad on informatiivsed

Objekt / Projekti nimi	Töö nr.	Mõõtkava	Kuupäev
Saire 65301:001:3122	A20067	1:500	16.04.2020
	leht 1	leht 2	
Jõuallikas	Maa-ala plaan tehnovõrkudega		
Address	Kurna küla, Rae vald, Harju maakond		
Pädev isik / geodeet	Mati Lember		
Projekti juht	Andres Meikar		
GEOPORT OÜ info@geoport.ee Tel. 5268124, 5115859 MTR EEO000293			

MÄRKUSED:
1. Detailplaneeringu seletuskiri on jooniste lahutamatu lisa.

 RAE VALLAVALITSUS ARUKÜLA TEE 9, JÜRI ALEV, 75001, HARJUMAA INFO@RAE.EE, 605 6750, REG NR 75026106	PROJ. NIMI: SAIRE KINNISTU OSA JA LÄHIALA DETAILPLANEERING		
ARHITEKT: KATRIN BAUMANN	JOONIS: TUGIPLAAN		
TÖÖ NR: DP 2002	JOONISE NR: AS-03	MÕÕTKAVA: 1:2000	KUUPÄEV: 23.04.2021