



SKEEM ÜHENDUSEST KIILVAELA JAOTUSALAJAAMAGA

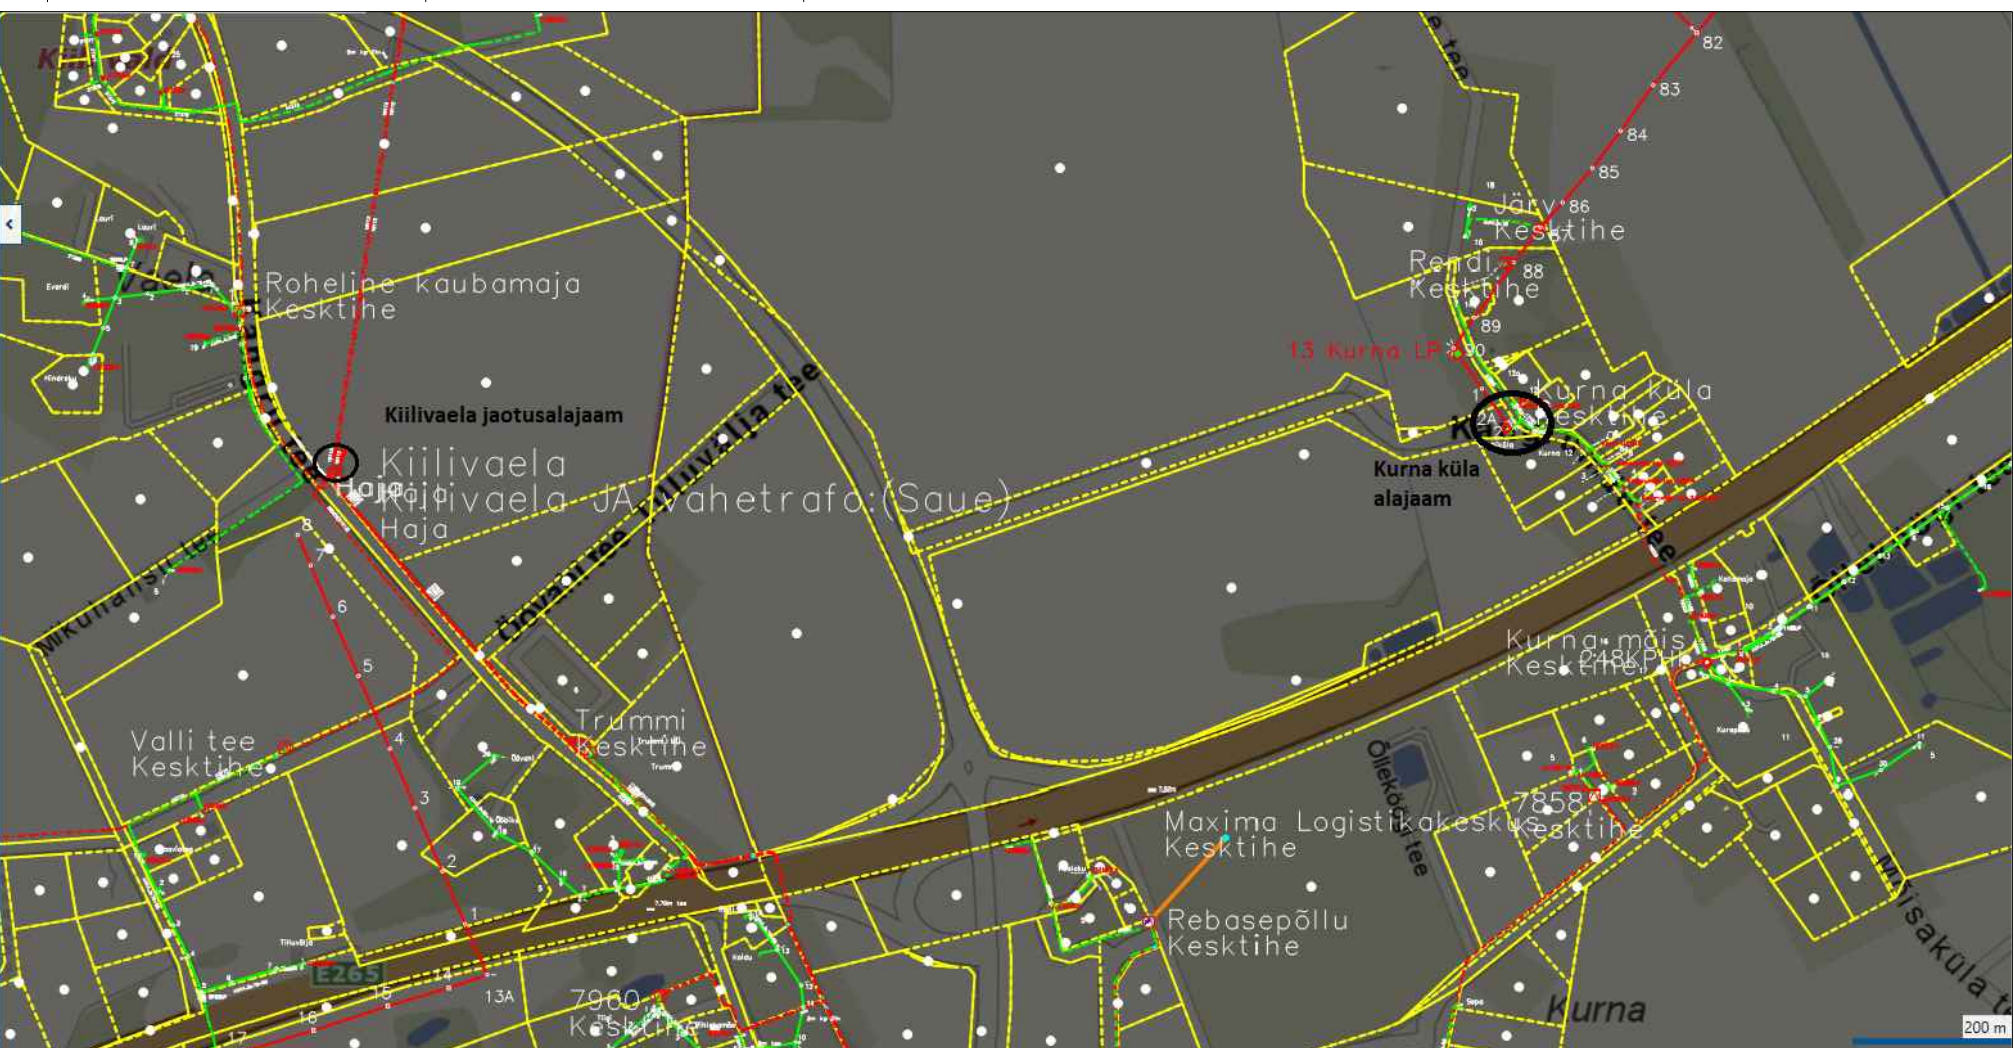


ÜHENDUS KIILVAELA JAOTUSALAJAAMAGA

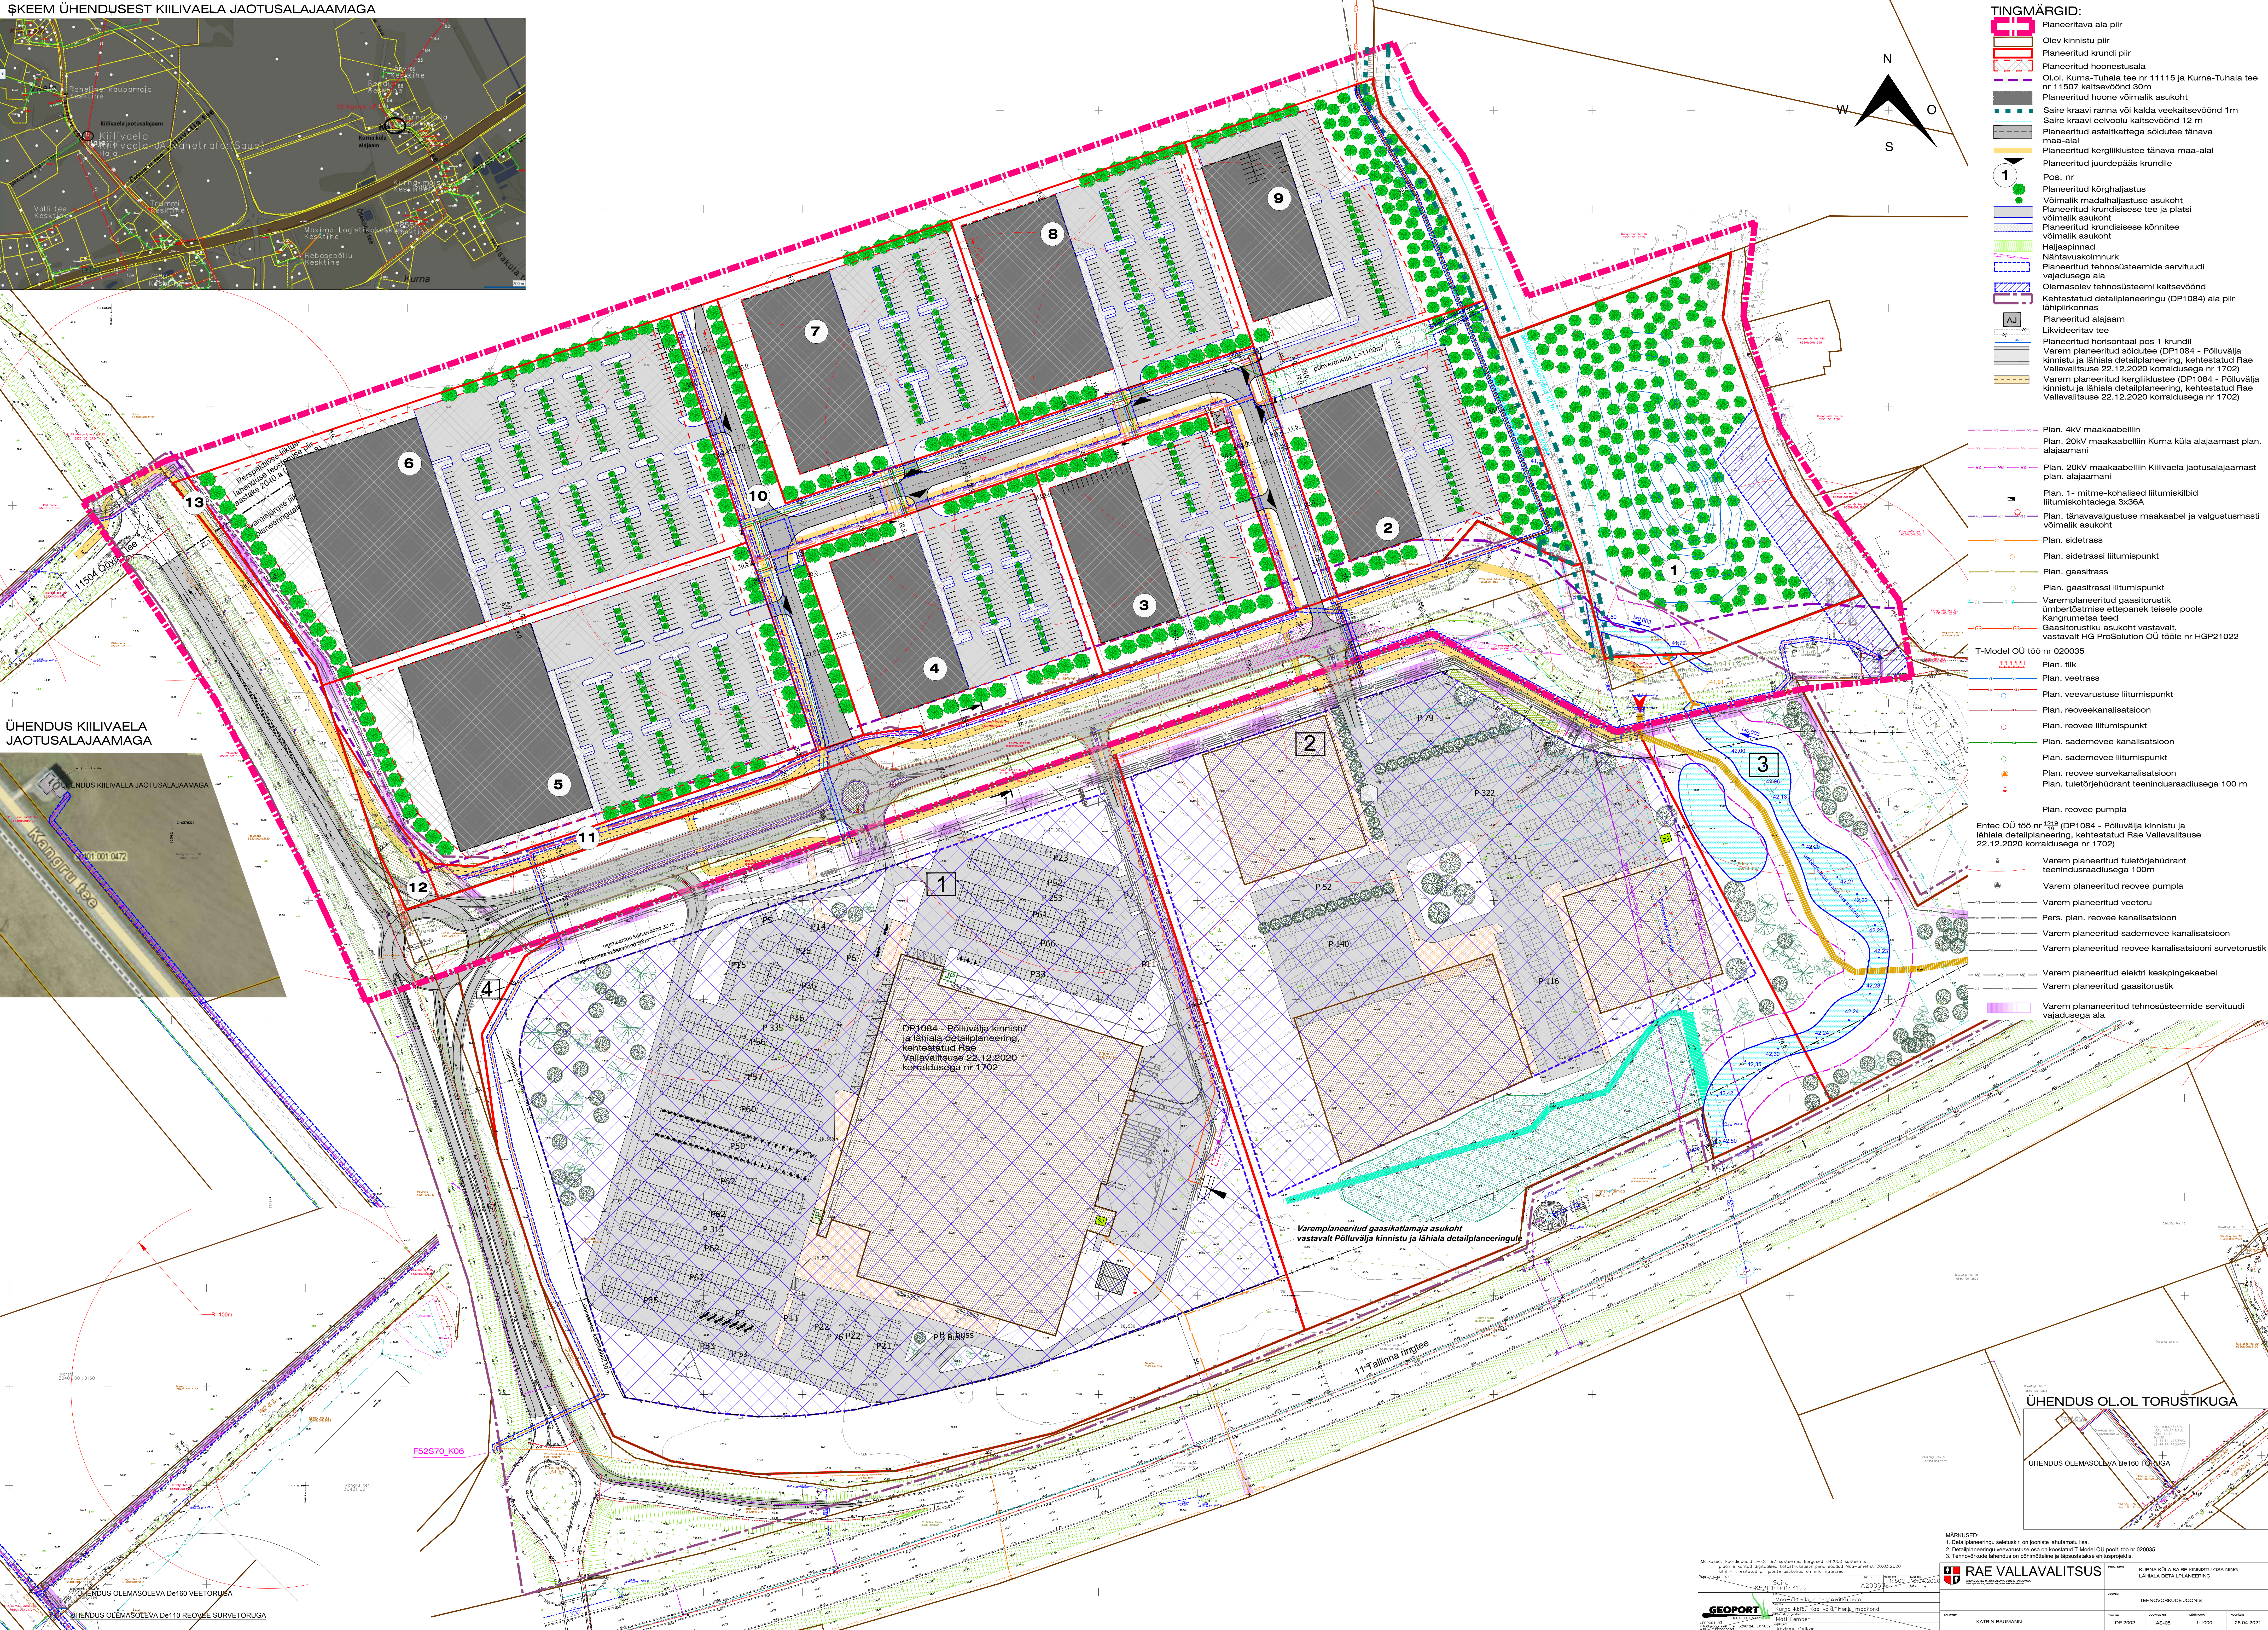

- TINGMÄRGID:**
- Planeeritava ala piir
 - Olev kinnistu piir
 - Planeeritud krundi piir
 - Planeeritud hoonestusala
 - Ol.ol. Kurna-Tuhala tee nr 11115 ja Kurna-Tuhala tee nr 11507 kaitsevöönd 30m
 - Planeeritud hoone võimalik asukoht
 - Saire kraavi ranna või kalda veekaitsevöönd 1m
 - Saire kraavi eelvoolu kaitsevöönd 12 m
 - Planeeritud asfaltkattega sõidutee tänava maa-alal
 - Planeeritud kergliiklustee tänava maa-alal
 - Planeeritud juurdepääs krundile
 - Pos. nr
 - Planeeritud kõrgaljaos
 - Võimalik madalaljaos asukoht
 - Planeeritud krundisisesee tee ja platsi võimalik asukoht
 - Planeeritud krundisisesee kõnnitee võimalik asukoht
 - Hajaspinnad
 - Nähtavuskolmnurk
 - Planeeritud tehnosüsteemide servituudi vajadusega ala
 - Olemasolev tehnosüsteemi kaitsevöönd
 - Kehtestatud detailplaneeringu (DP1084) ala piir
 - Planeeritud alajaam
 - Likvideeritav tee
 - Planeeritud horisontaal pos 1 krundil
 - Varem planeeritud sõidutee (DP1084 - Põlluvälja kinnistu ja lähiala detailplaneering, kehtestatud Rae Vallavalitsuse 22.12.2020 korraldusega nr 1702)
 - Varem planeeritud kergliiklustee (DP1084 - Põlluvälja kinnistu ja lähiala detailplaneering, kehtestatud Rae Vallavalitsuse 22.12.2020 korraldusega nr 1702)

- Plan, 4kV maakaabellin
- Plan, 20kV maakaabellin Kurna küla alajaamast plan. alajaamani
- Plan, 20kV maakaabellin Kiilivaela jaotusalaajaamast plan. alajaamani
- Plan, 1- mitme-kohalise liitumiskilbid liitumiskohtadega 3x36A
- Plan, tänavavalgustuse maakaabel ja valgustusmasti võimalik asukoht
- Plan, sidetrass
- Plan, sidetrassi liitumispunkt
- Plan, gaasitrass
- Plan, gaasitrassi liitumispunkt
- Varemplaneeritud gaasitorustik ümbertöstmise ettepanek teisele poole Kangrurmetse teed
- Gaasitorustiku asukoht vastavalt, vastavalt HG ProSolus OÜ tööle nr HGP21022
- T-Model OÜ töö nr 020035
- Plan, tiik
- Plan, veetrass
- Plan, veevarustuse liitumispunkt
- Plan, reoveekanalisatsioon
- Plan, reovee liitumispunkt
- Plan, sademevee kanalisatsioon
- Plan, sademevee liitumispunkt
- Plan, reovee survekanalisatsioon
- Plan, tuletohjehüdrant teenindusraadiusega 100 m
- Plan, reovee pumpla
- Entec OÜ töö nr 1219 (DP1084 - Põlluvälja kinnistu ja lähiala detailplaneering, kehtestatud Rae Vallavalitsuse 22.12.2020 korraldusega nr 1702)
- Varem planeeritud tuletohjehüdrant teenindusraadiusega 100m
- Varem planeeritud reovee pumpla
- Varem planeeritud veetoru
- Pers. plan, reovee kanalisatsioon
- Varem planeeritud sademevee kanalisatsioon
- Varem planeeritud reovee kanalisatsiooni survetorustik
- Varem planeeritud elektri keskpingekaabel
- Varem planeeritud gaasitorustik
- Varem planeeritud tehnosüsteemide servituudi vajadusega ala

ÜHENDUS OL.OL TORUSTIKUGA

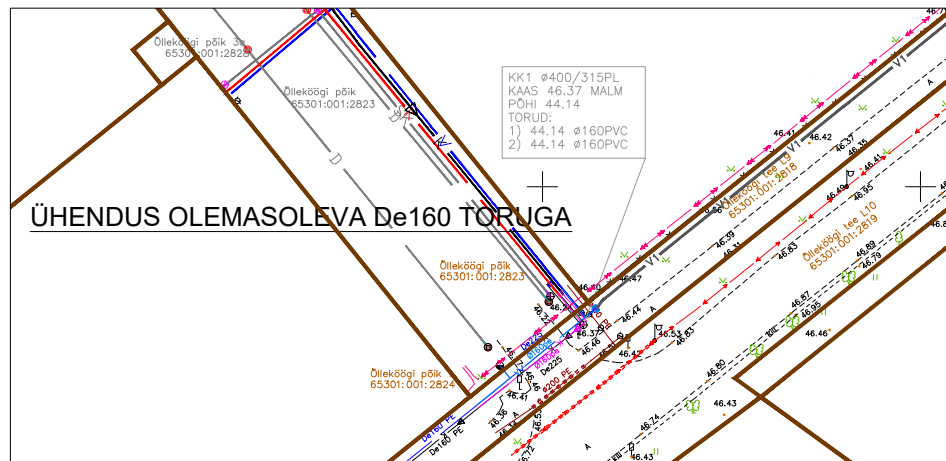

MÄRKUSED:

- Detailplaneeringu veevarustuse osa on koostatud T-Model OÜ poolt, töö nr 020035.
- Tehnosüsteemide lahendus on põhimõtteline ja täpsustatakse etteprojektis.

RAE VALLAVALITSUS

KURNA KÜLA SAARE KINNISTU OSA NING LÄHIALA DETAILPLANEERING


KATRIN BALMAAN

Mõõdud: koordinaadid L-EST 97 süsteemis, kõrgused 0-2000 süsteemis

Arvutus: 2020.04.26




