


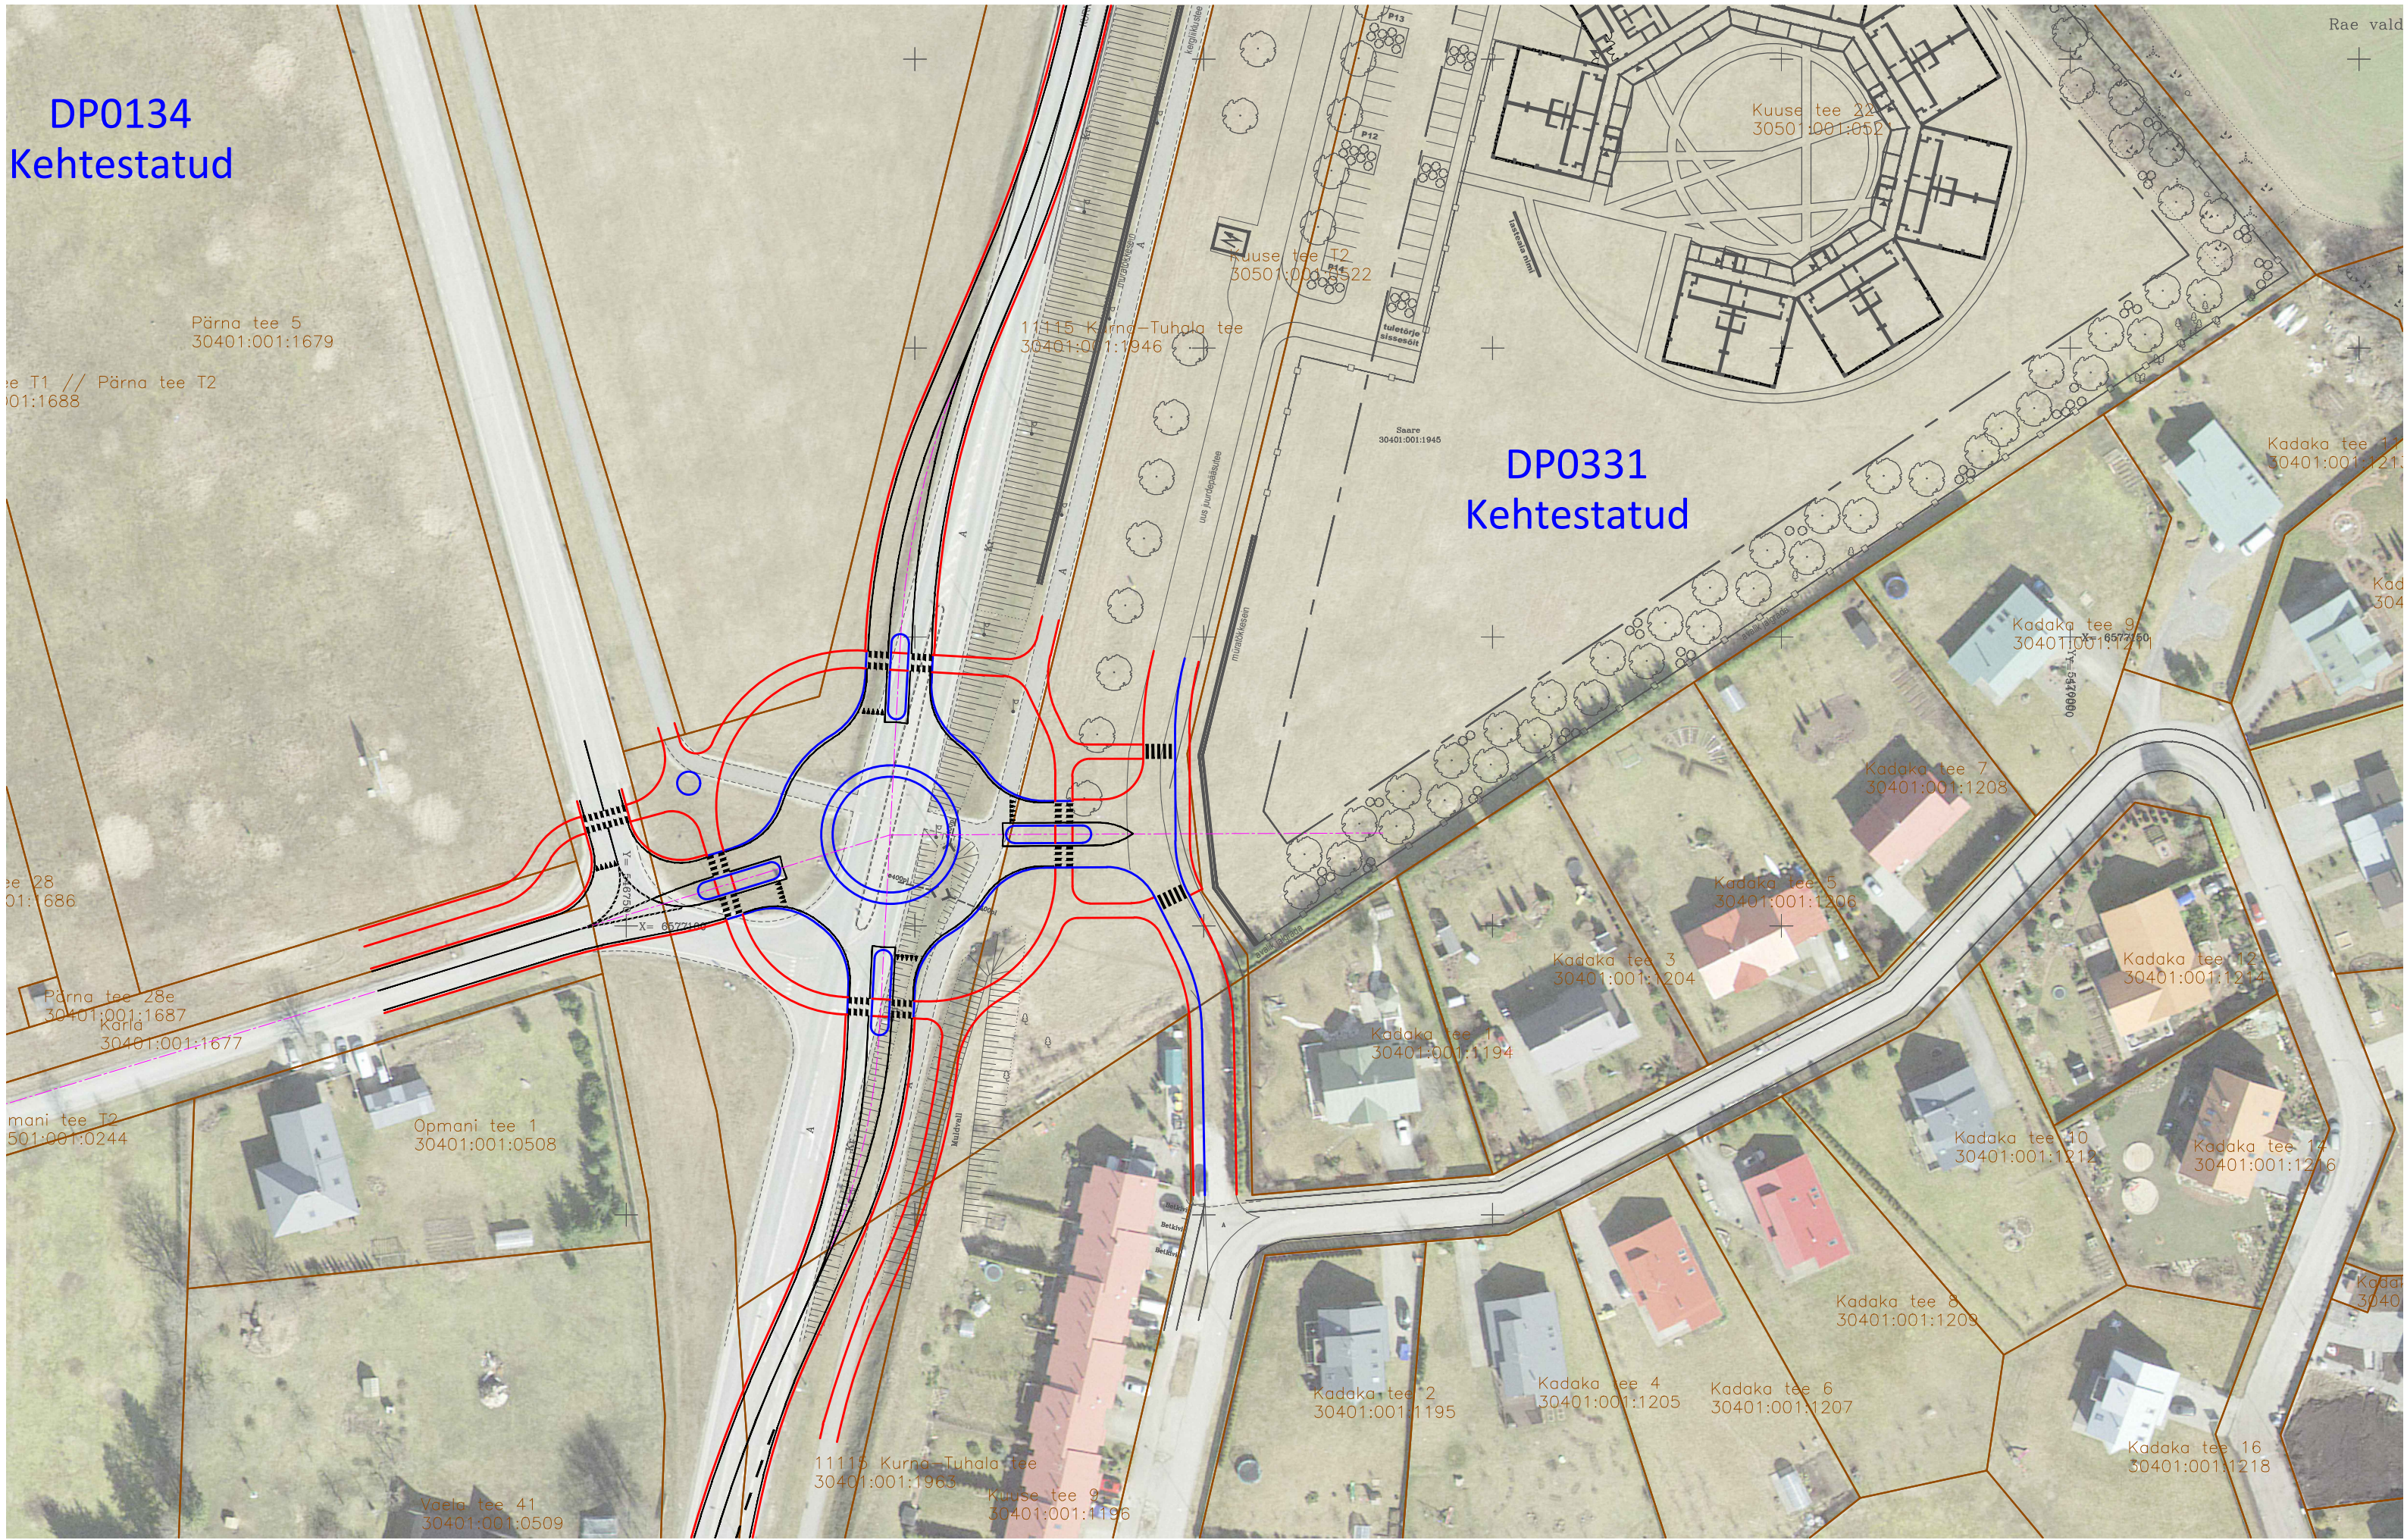

DP0134

Kehtestatud

DP0331

Kehtestatud