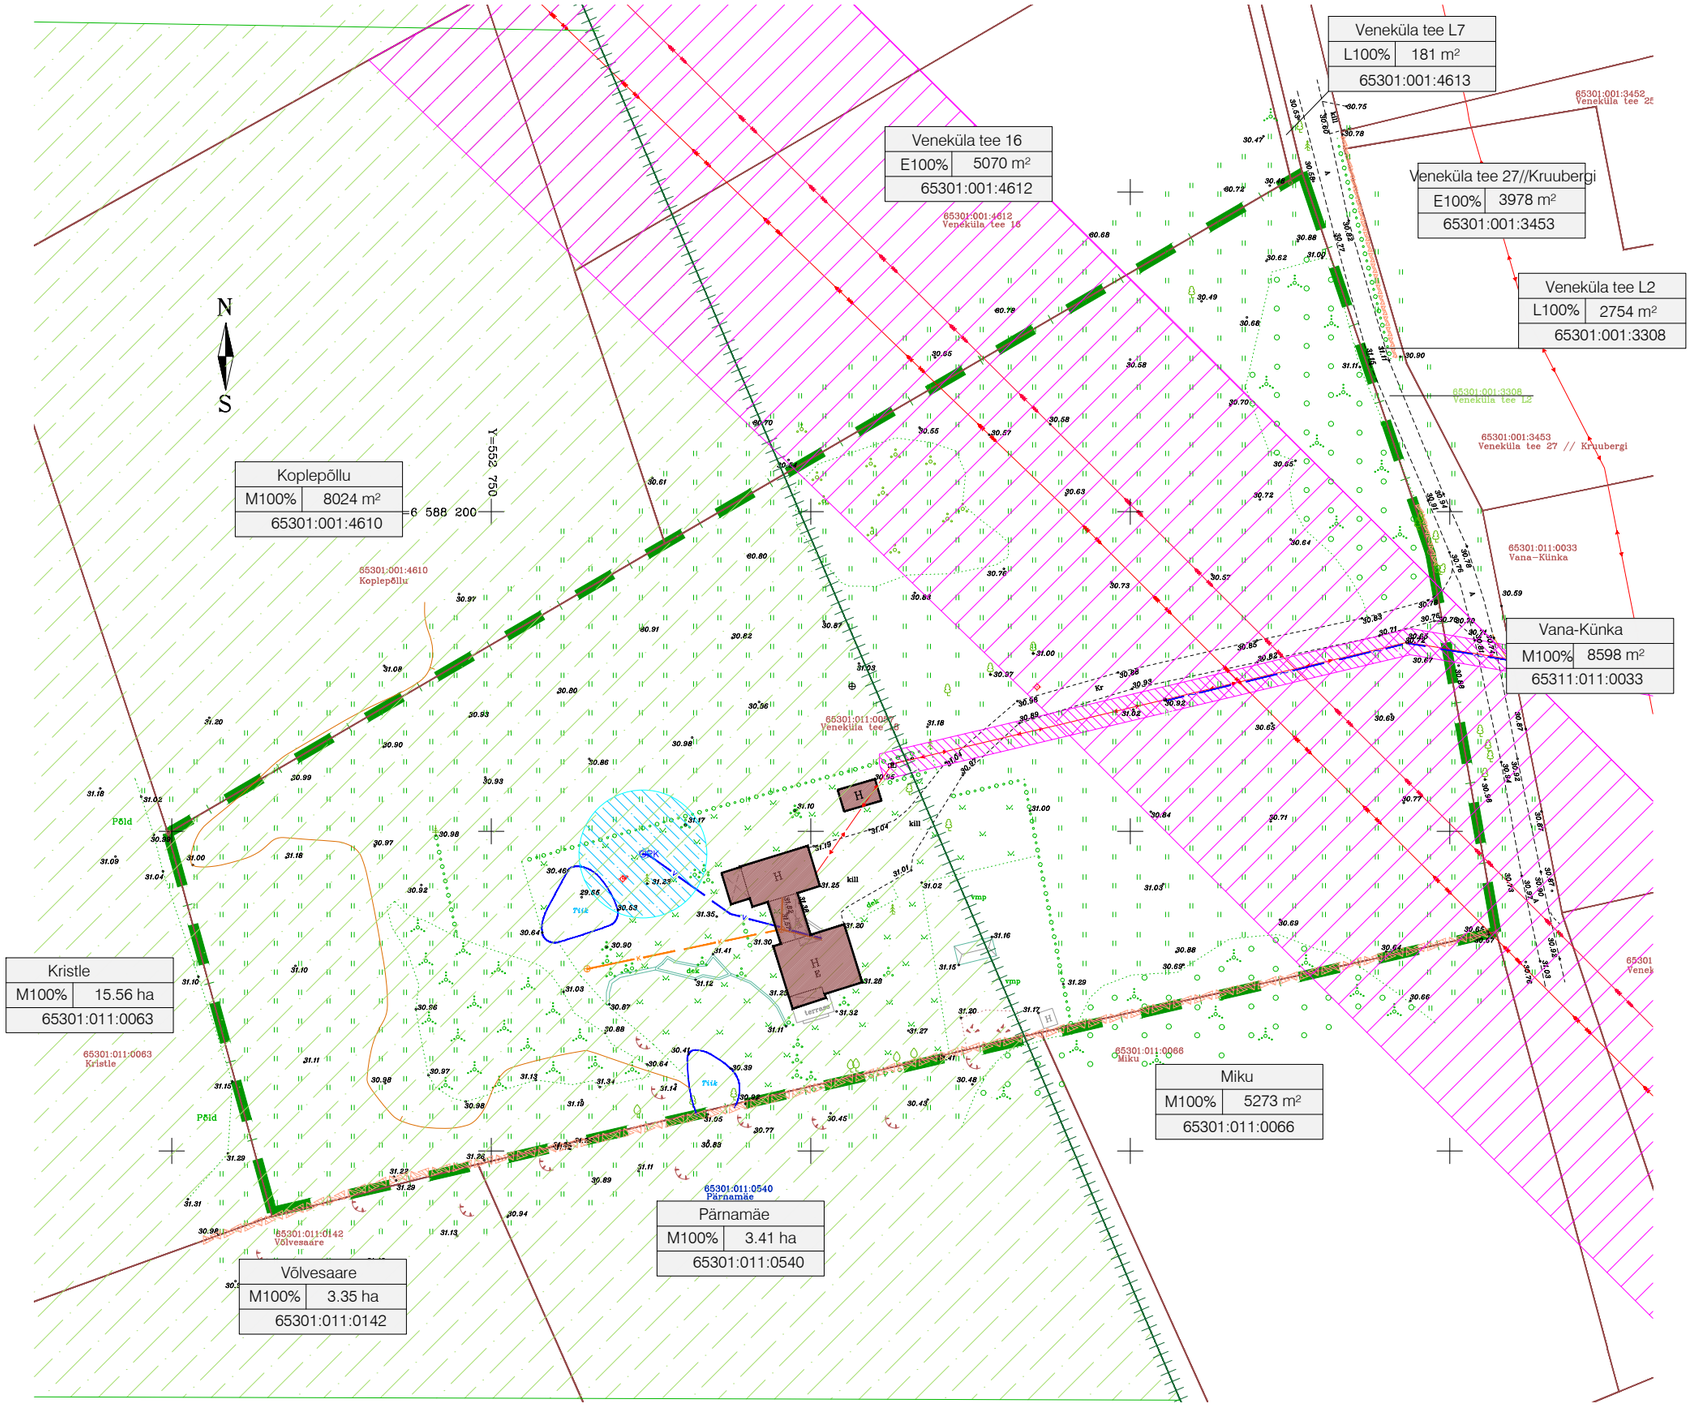

TINGMÄRGID

- DETAILPLANEERINGU ALA PIIR
- KINNISOMANDI PIIR
- OLEMASOLEV HOONESTUS
- ROHEVÕRGUSTIKU ALA

OLEMASOLEVAD TEHNORAJATISED

- VEETORUSTIK
- KANALISATSIOONITORUSTIK
- ELEKTRIÕHULIIN
- ELEKTRIKÕRGEPINGE ÕHULIIN
- TEHNOVÕRGU KAITSEVÖÖND
- PUURKAEVU KAITSEVÖÖND R=10 M
- OLEMASOLEV TIIK

MÄRKUSED:

1. Geodeetiline mõõdistus -OÜ AderGeo, M090720, 25.07.2020 a.

Planeeringu koostamise korraldaja	Rae Vallavalitsus	RAE VALD, VENEKÜLA	Töö nr 401
			DP
Planeerija	Optimal Projekt OÜ	VENEKÜLA TEE 18 KINNISTU DETAILPLANEERING TUGIPLAAN	M 1:1000
Arhitekt	I.Punger		17.12.2020
Projektijuht	A.Anton		AS - 03

OPTIMAL PROJEKT