


# JÄRVEKÜLA LAASI KINNISTU JA LÄHIALA DETAILPLANEERING

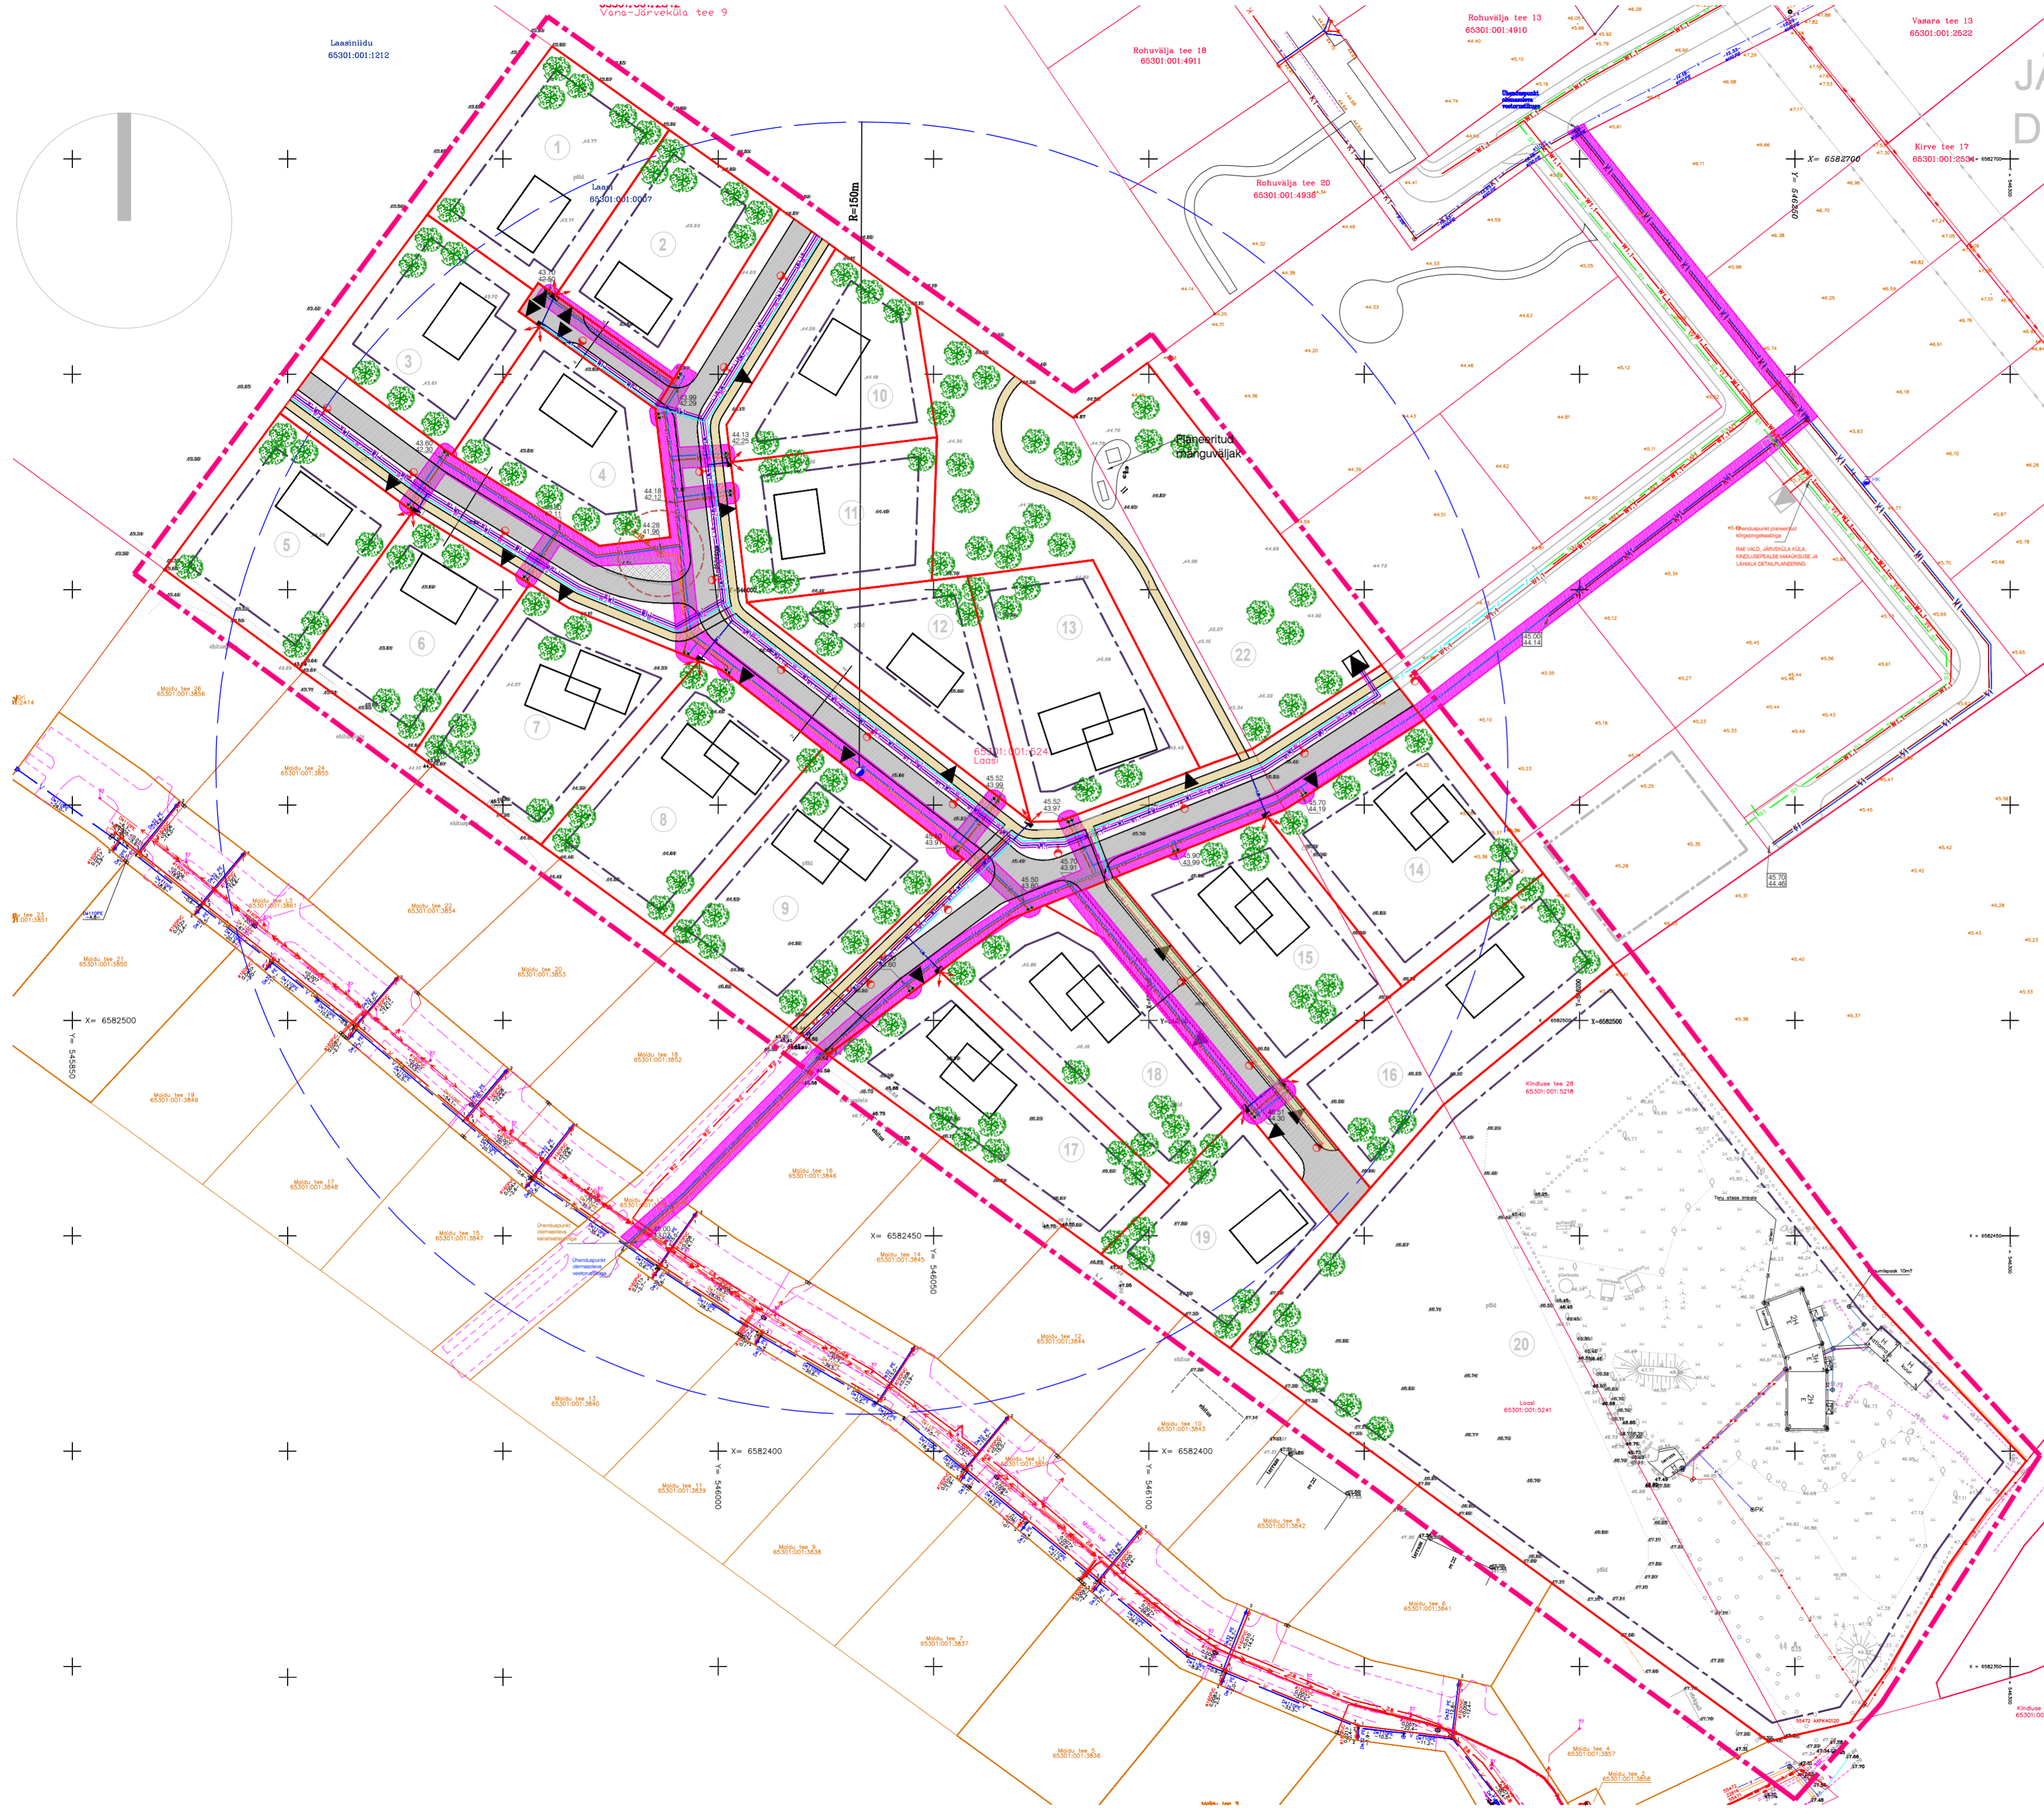


## PLAN. TEHNOVÕRGUD:

- W2 Plan. 10 KV kõrgepinge kaabel
- W1 Plan. madalpinge kaabel
- W1.1 Plan. tänavavalgustus kaabel
- / Plan. sidetrass
- V1 Plan. veetrass
- K1 Plan. kanalisatsioon
- K1 Plan. survekalisatsioon
- Planeeritud hüdrant
- Hüdrandi tööraadius 150 m
- \* ÜVK Planeeritud kinnistu liitumispunkt veega
- Kanalisatsiooniga
- Elektril liitumisklip
- ▲ Plan. alajaam


## VAREM PROJ. TEHNOVÕRGUD:

- V1 Plan. veetrass
- K1 Plan. kanalisatsioon
- W2 Plan. 10 KV kõrgepinge kaabel
- W1 Plan. madalpinge kaabel
- W1.1 Plan. tänavavalgustus kaabel
- S1 Plan. sidetrass


LÕIGE 1-1

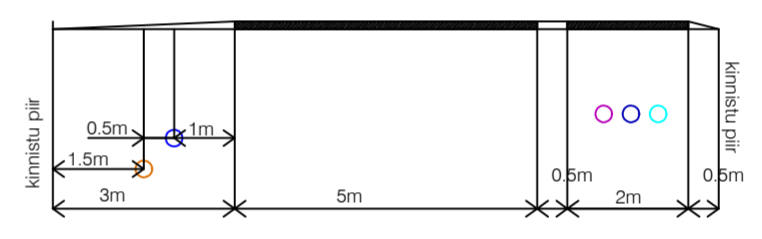


LÕIGE 2-2

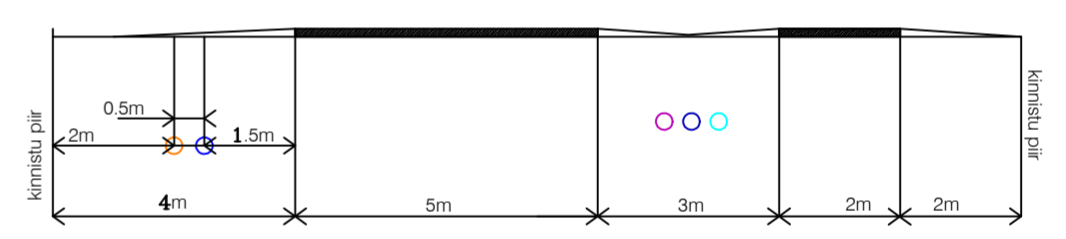


LÕIGE 3-3

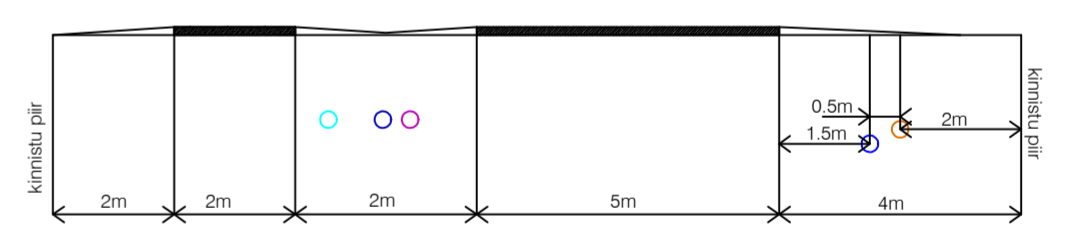

LÕIGE 4-4

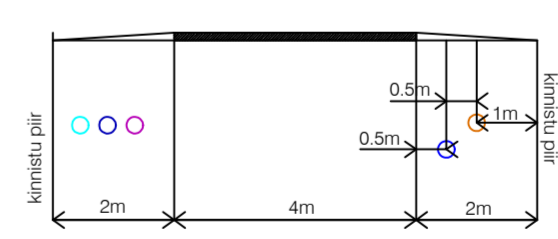

LÕIGE 5-5

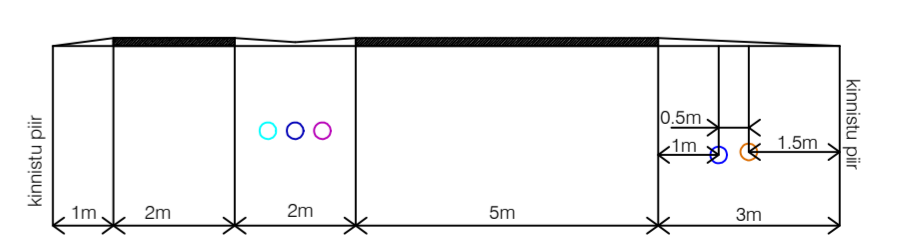

**LOOV**  
arhitektid

Loov Arhitektid OÜ Rüütli tn 4  
reg. 10939913 10130 TALLINN  
+3725584866 loov@loov.ee

TELLUJA: OÜ Uuesuitsu  
ARHITEKT: Martin Aus  
KOOSTAS: Loov Arhitektid OÜ

OBJEKT: LAASI KINNISTU JA LÄHIALA  
DETAILPLANEERING  
Järveküla, Rae vald, Harjumaa

JOOJNIS: TEHNOVÕRGUD

STAADIUM: DP	KUUPAEV: 22.09.02	MÕÖTKAVA: 1:1000	TÖÖ NR.: 20LAA_DP	LEHT NR.: AS-05
--------------	-------------------	------------------	-------------------	-----------------