


JÄRVEKÜLA LAASI KINNISTU JA LÄHIALA DETAILPLANEERING

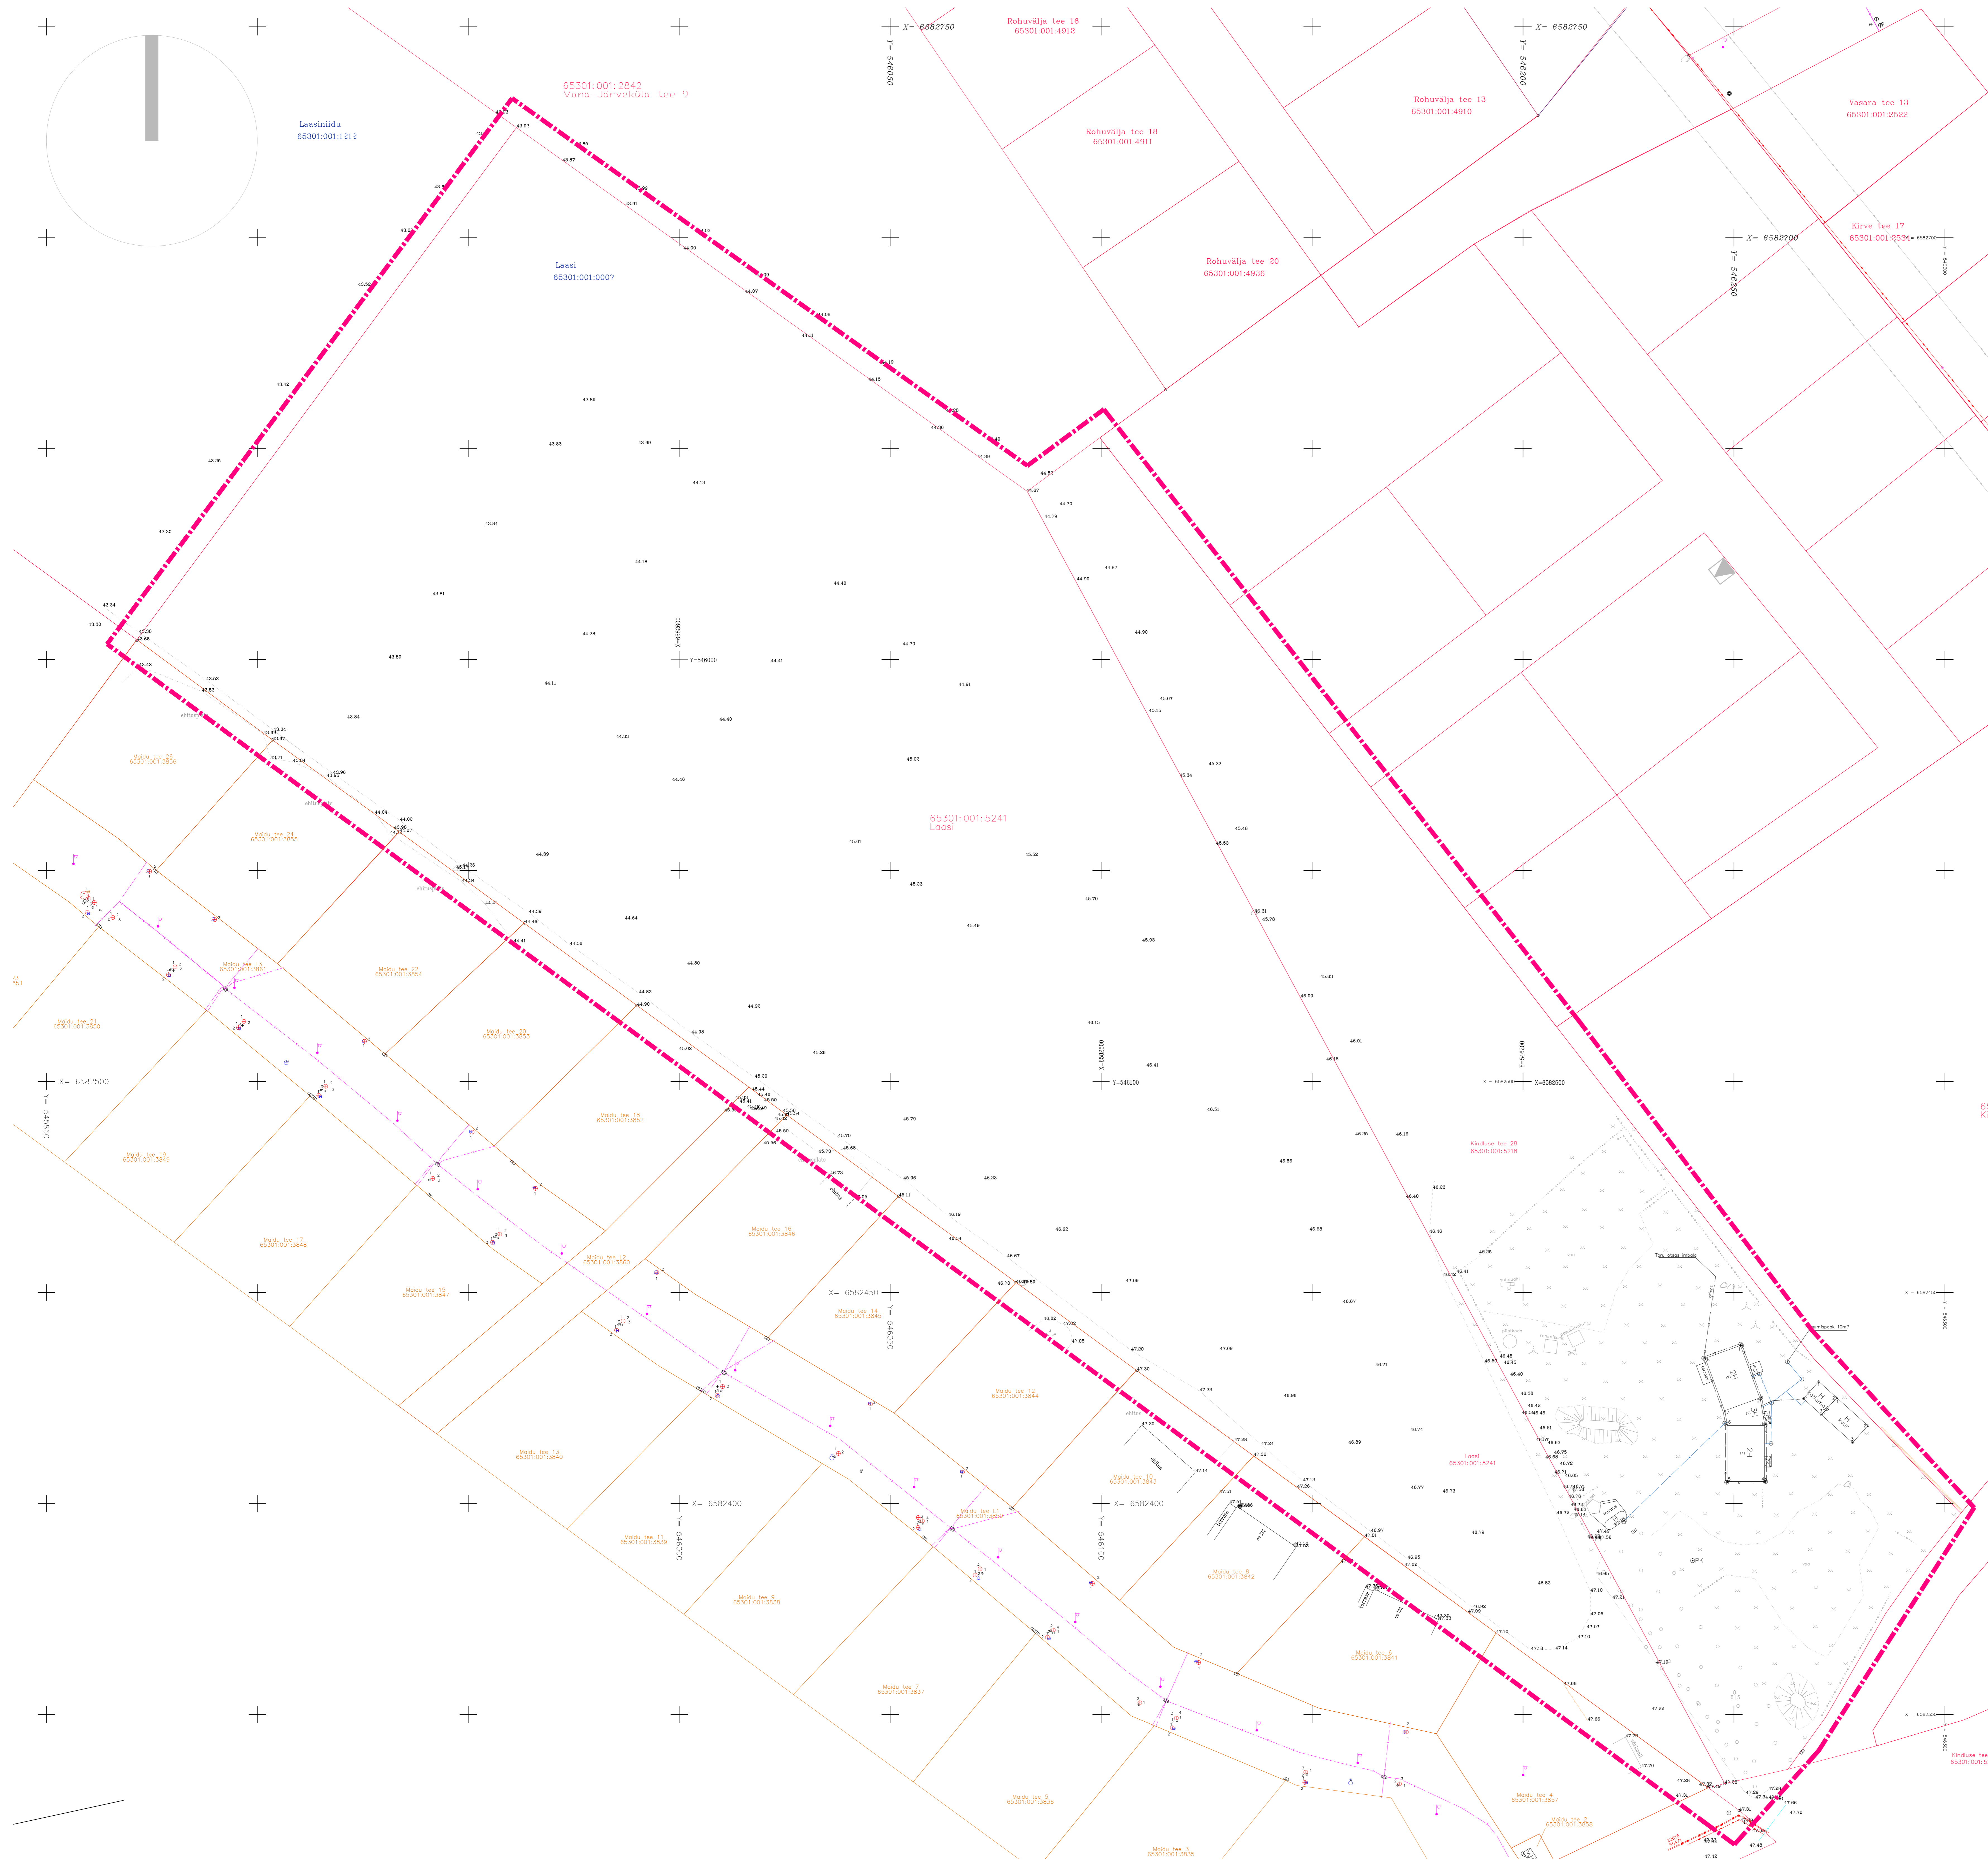

TINGMÄRGID

- Planeeritava ala piir
- Kinnistu piir

LOOV arhitektid
 Loov Arhitektid OÜ Rõugiti tn 4
 reg. 10939913 10130 TALLINN
 +3725584866 loov@loov.ee

TELLIJA: OÜ Uuesuitsu
 ARHITEKT: Martin Aus
 KOOSTAS: Loov Arhitektid OÜ

OBJEKT: LAASI KINNISTU JA LÄHIALA
 DETAILPLANEERING
 Järveküla, Rae vald, Harjumaa

JOOINIS: TUGIPLAAN				
STAADIUM:	KUIPÄEV:	MÕÖTKAVA:	TÖÖ NR.	LEHT NR.
DP	25.03.22	1:1000	20LAA_DP	AS-03