

# JÄRVEKÜLA LAASI KINNISTU JA LÄHIALA DETAILPLANEERING

## ARHITEKTUURINÕUDED

- lihtsad katsekallid: 0°
- katusekatematerjal: nalmaterjal, tonaalus turne
- välisviimistluse soovituskud materjalid: betoon, klaas, tellis, krohv, puit, vineer, tonaalus hele
- minimaalne tulepüüvusklass: TP3
- soovi korral võib krunte pirata kuni 1,2 m piiridega, mille asukoht ja materjal täpsustatakse hooneprojektiiga

## MAAKASUTUSE SIHTOTS. LEPPEMÄRGID

Vastavalt katastrirüksuse liigile Vastavalt detailplaneeringu liigile

E elamumaa	EE väikeelamumaa
L transpordimaa	EP paarielamumaa
Ü sotsiaalmaa	EK korterelamumaa
	LT sõiduteemaa
	Üm üldkasutatav maa

## PLANEERITAVA ALA NÄITAJAD

PLANEERITUD MAA-ALA SUURUS	64207 m <sup>2</sup>
KAVANDATUD KATASTRIRÜKSUSTE ARV	24
KRUNDITUD MAA-BILANSS (katastrirüksuse liikide alusel)	
E elamumaa (20 katastrirüksust)	50849 m <sup>2</sup> 79%
L transpordimaa (3 katastrirüksust)	8543 m <sup>2</sup> 13%
Ü sotsiaalmaa (1 katastrirüksust)	5014 m <sup>2</sup> 8%
PLANEERITUD UUTE ELAMUÜHIKUTE ARV	27
PARKIMISKOHTADE ARV (normiplan)	6262

## TINGMÄRGID

- Planeeritava ala piir
- Kinnistu piir
- Moodustatava krunsti piir
- Hoonetustala piir
- Teekaitsevöönd
- Plan. hoone
- Plan. juurdepääsutee
- Plan. kergliiklusjalgrtee
- Persp. Tallinna väike ringtee
- Plan. elamumaa krunt
- Plan. paarielamumaa krunt
- Plan. komuselamumaa krunt
- Plan. üldmaa krunt
- Plan. transpordimaa krunt
- Prügi konteineri võrmlaik asukoht
- Plan. kõrghajuustus
- Juurdepääs kruntile
- Liikv. objekt

## EHITUSÕIGUS

### SIHTOTSTARVE PLANEERINGUS



31

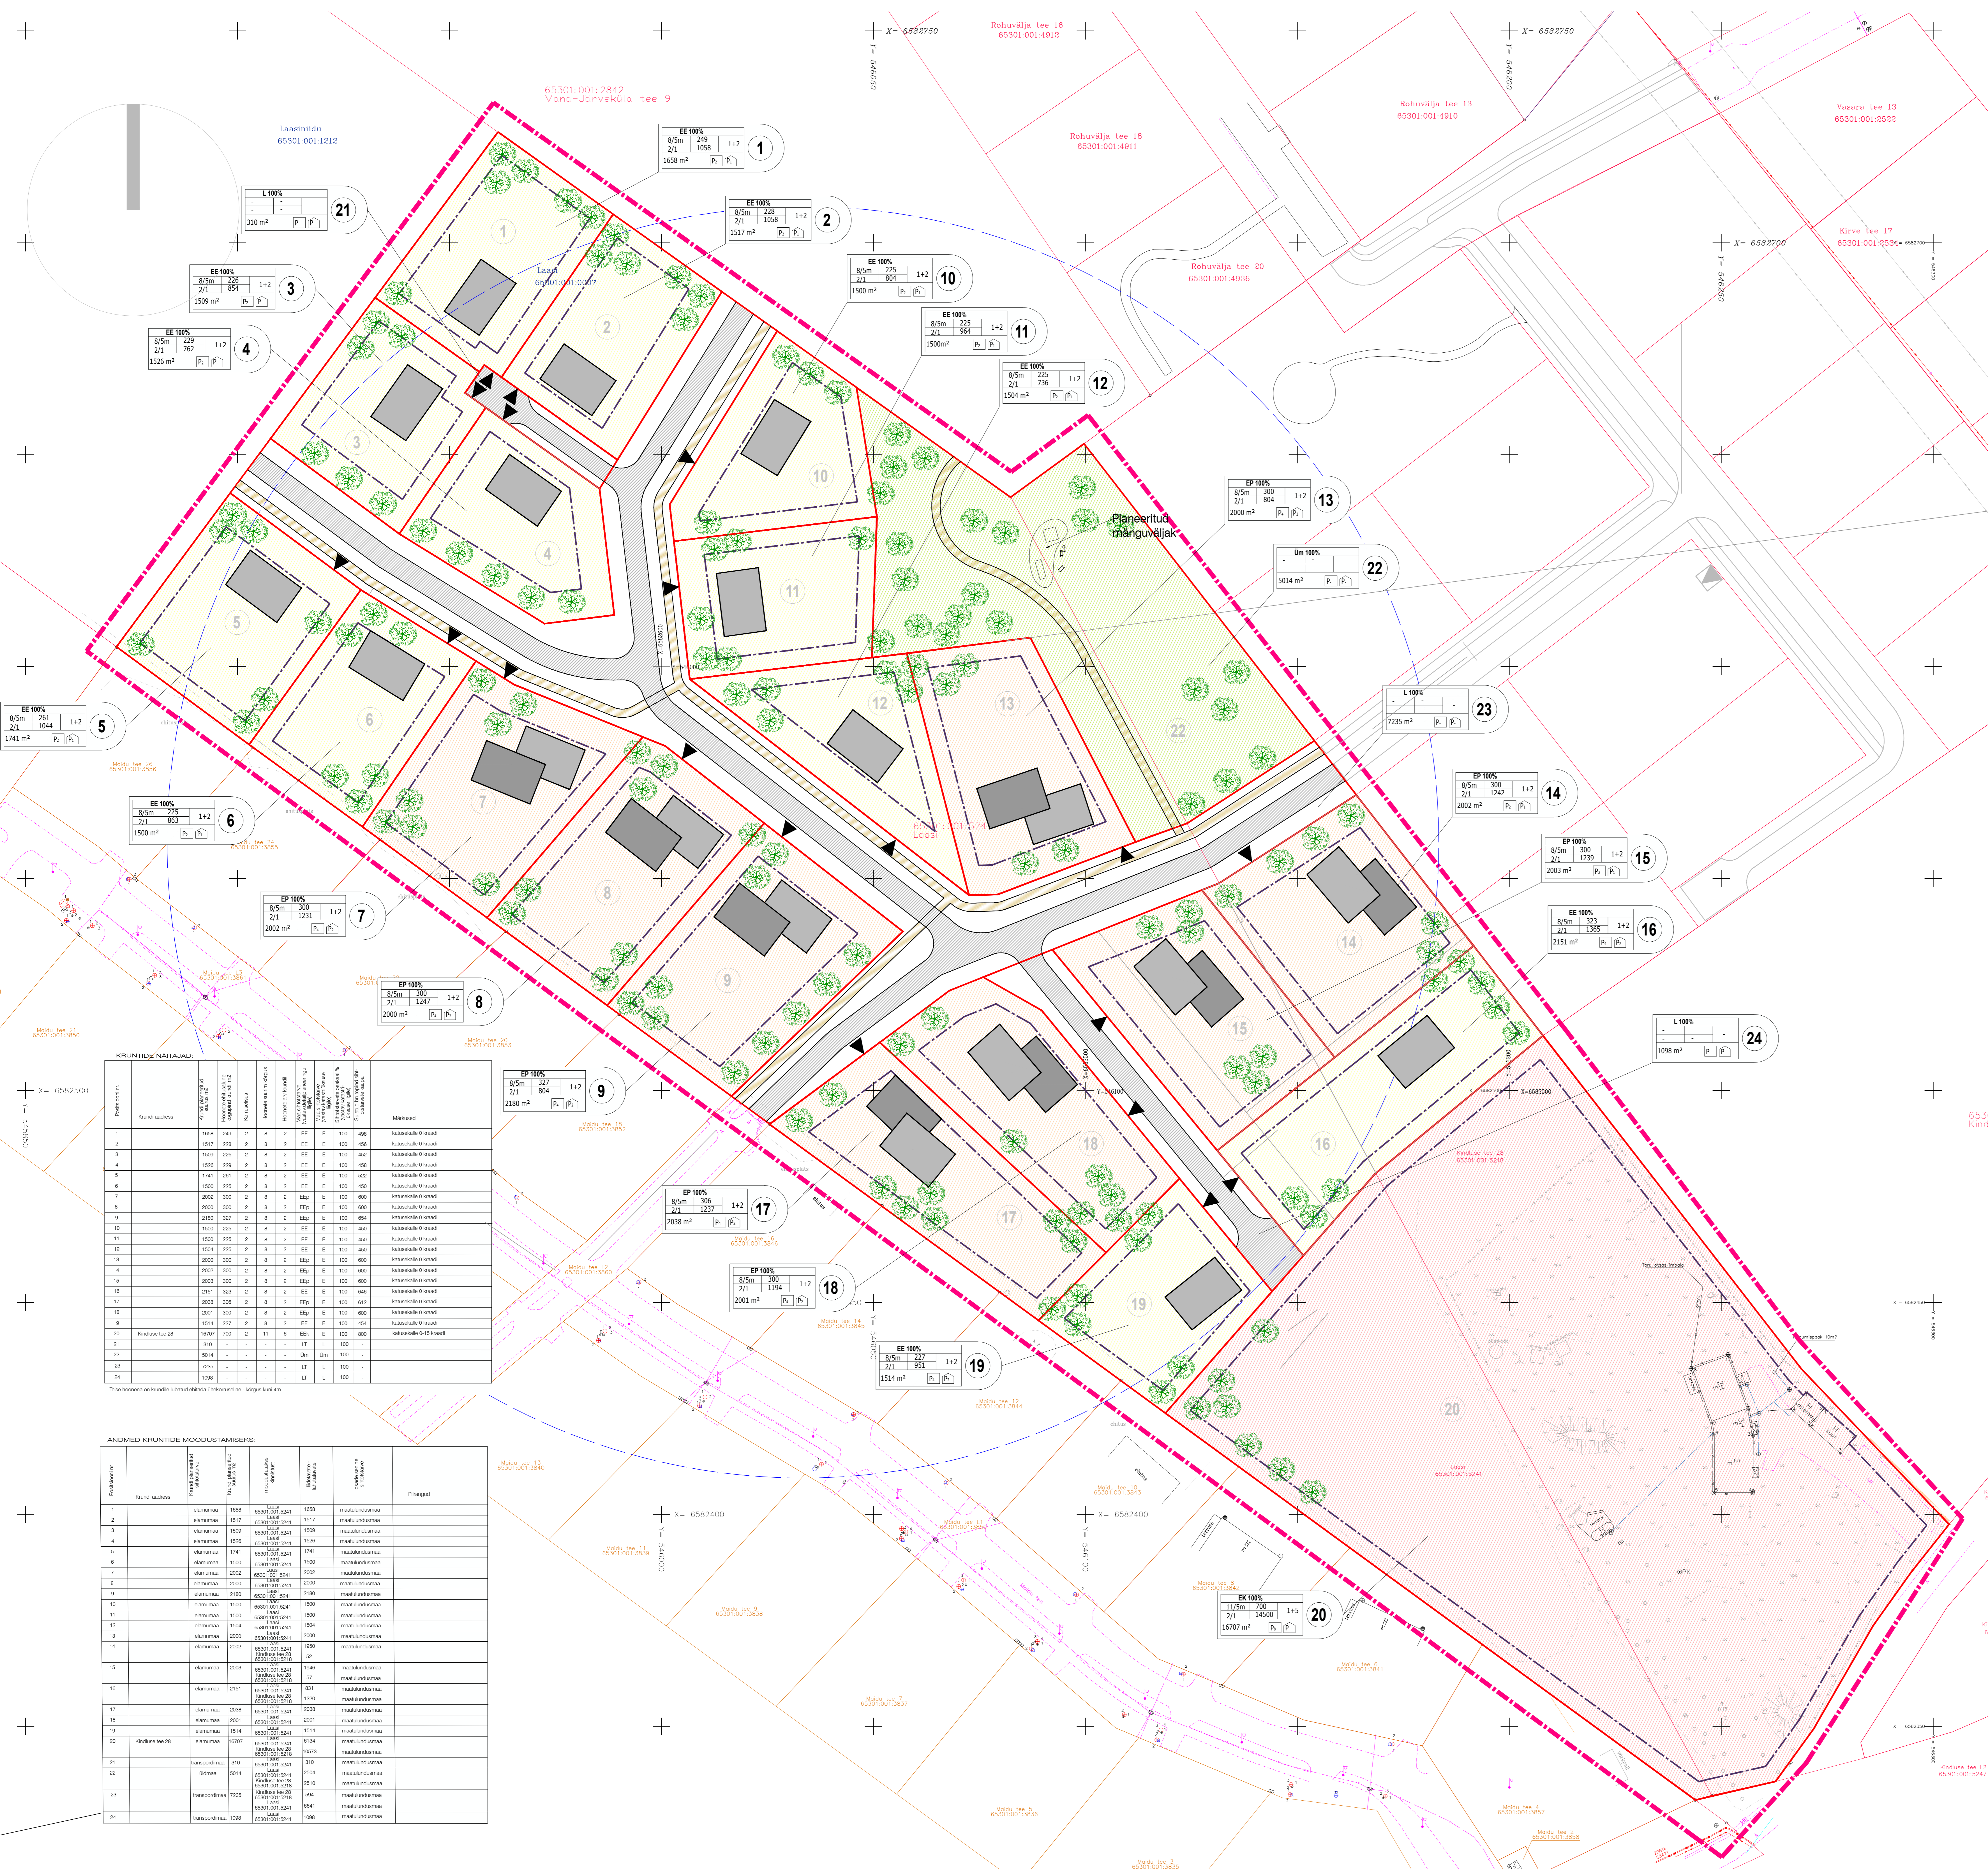

### KRUNTIDE NÄITAJAD



### ANDMISED KRUNTIDE MOODUSTAMISEKS




Loov Arhitektid OÜ Rägüli tn 4  
reg. 10939913 10130 TALLINN  
+3725584866 loov@loov.ee

OBJEKT: LAASI KINNISTU JA LÄHIALA  
DETAILPLANEERING  
Järveküla, Rae vald, Harjumaa

TELLIA: OÜ Uuesuitsu  
ARHITEKT: Martin Aus  
KOOSTAS: Loov Arhitektid OÜ

JOONIS: PÕHIJONIS  
STAADIUM: DP KUUPÄEV: 22.07.22 MÕÖTKAVA: 1:1000 TÖO NR: 20LAA\_DP LEHT NR: AS-04