



JÄRVEKÜLA LAASI KINNISTU JA LÄHIALA DETAILPLANEERING

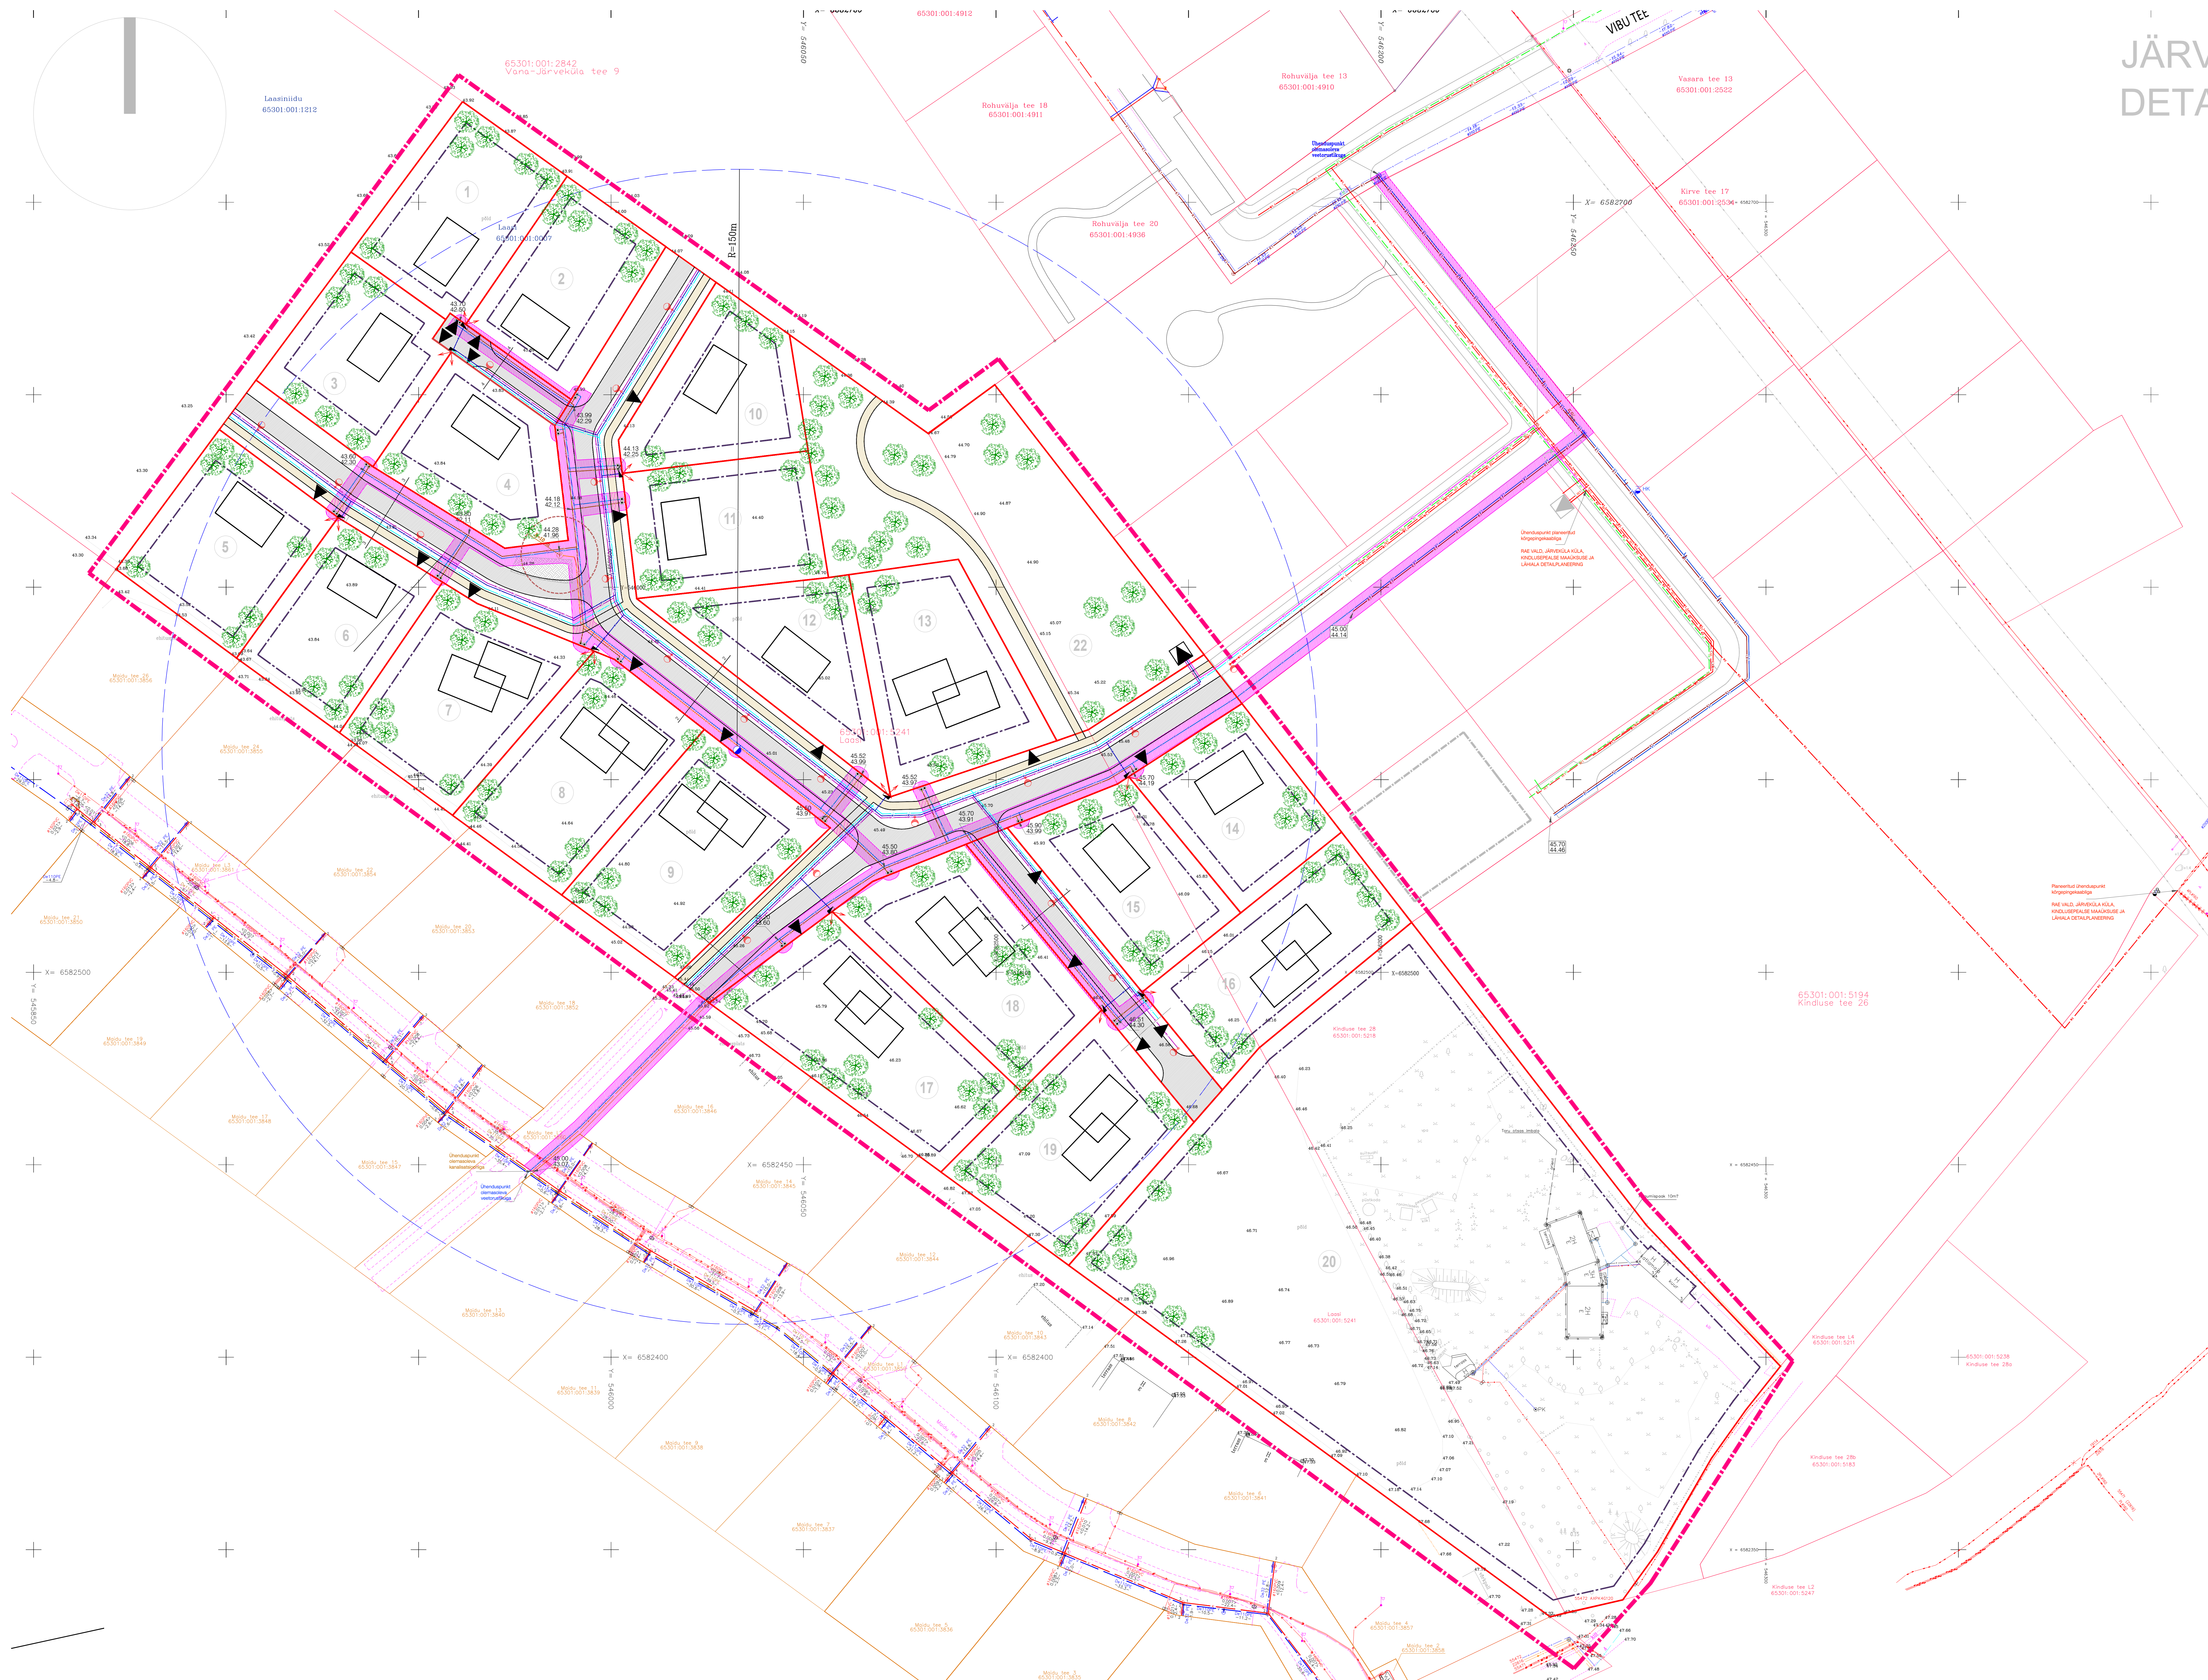

TINGMÄRGID:		PLAN. TEHNOVÕRGUD:	
	Planeeritava ala piir		Plan. 10 kV kõrgepinge kaabel
	Kinnistu piir		Plan. madalpinge kaabel
	Moodustatava krundi piir		Plan. jaotusklip
	Hoonestusala piir		Plan. tärnavavalgustus kaabel
	Teekaitsevöönd		Plan. sisetrass
	Juurdepääs krundile		Plan. veetrass
	Planeeritud pumpla hooldusplats		Plan. kanalisatsioon
	Servituudi seadmise ala ÜVK torustike kaitsevööndi ulatuses Planeeritav ligikaudne maapinna kõrgusmärk Planeeritav ligikaudne toru sügavus (kõrgus toru peale)		Plan. survekanalisatsioon
			Planeeritud hüdrant
			Hüdrandi tööraadius 150 m
			ÜVK Planeeritud kinnistu liitumispunkt veega kanalisatsiooniga Elektri liitumisklip
			Plan. alajaam
OL.OL. TEHNOVÕRGUD:		VAREM PROJ. TEHNOVÕRGUD:	
	Olemasolev veetoru		Plan. veetrass
	Olemasolev rooveetoru		Plan. kanalisatsioon
	Olemasolev survekanalisatsioon		Plan. 10 kV kõrgepinge kaabel
	Elektrikaabel		Plan. madalpinge kaabel
	10 kV kõrgepingekaabel		Plan. tärnavavalgustus kaabel
	vöönd		Plan. sisetrass
	rooveepumpla kuja		
	Plan. rooveepumpla		

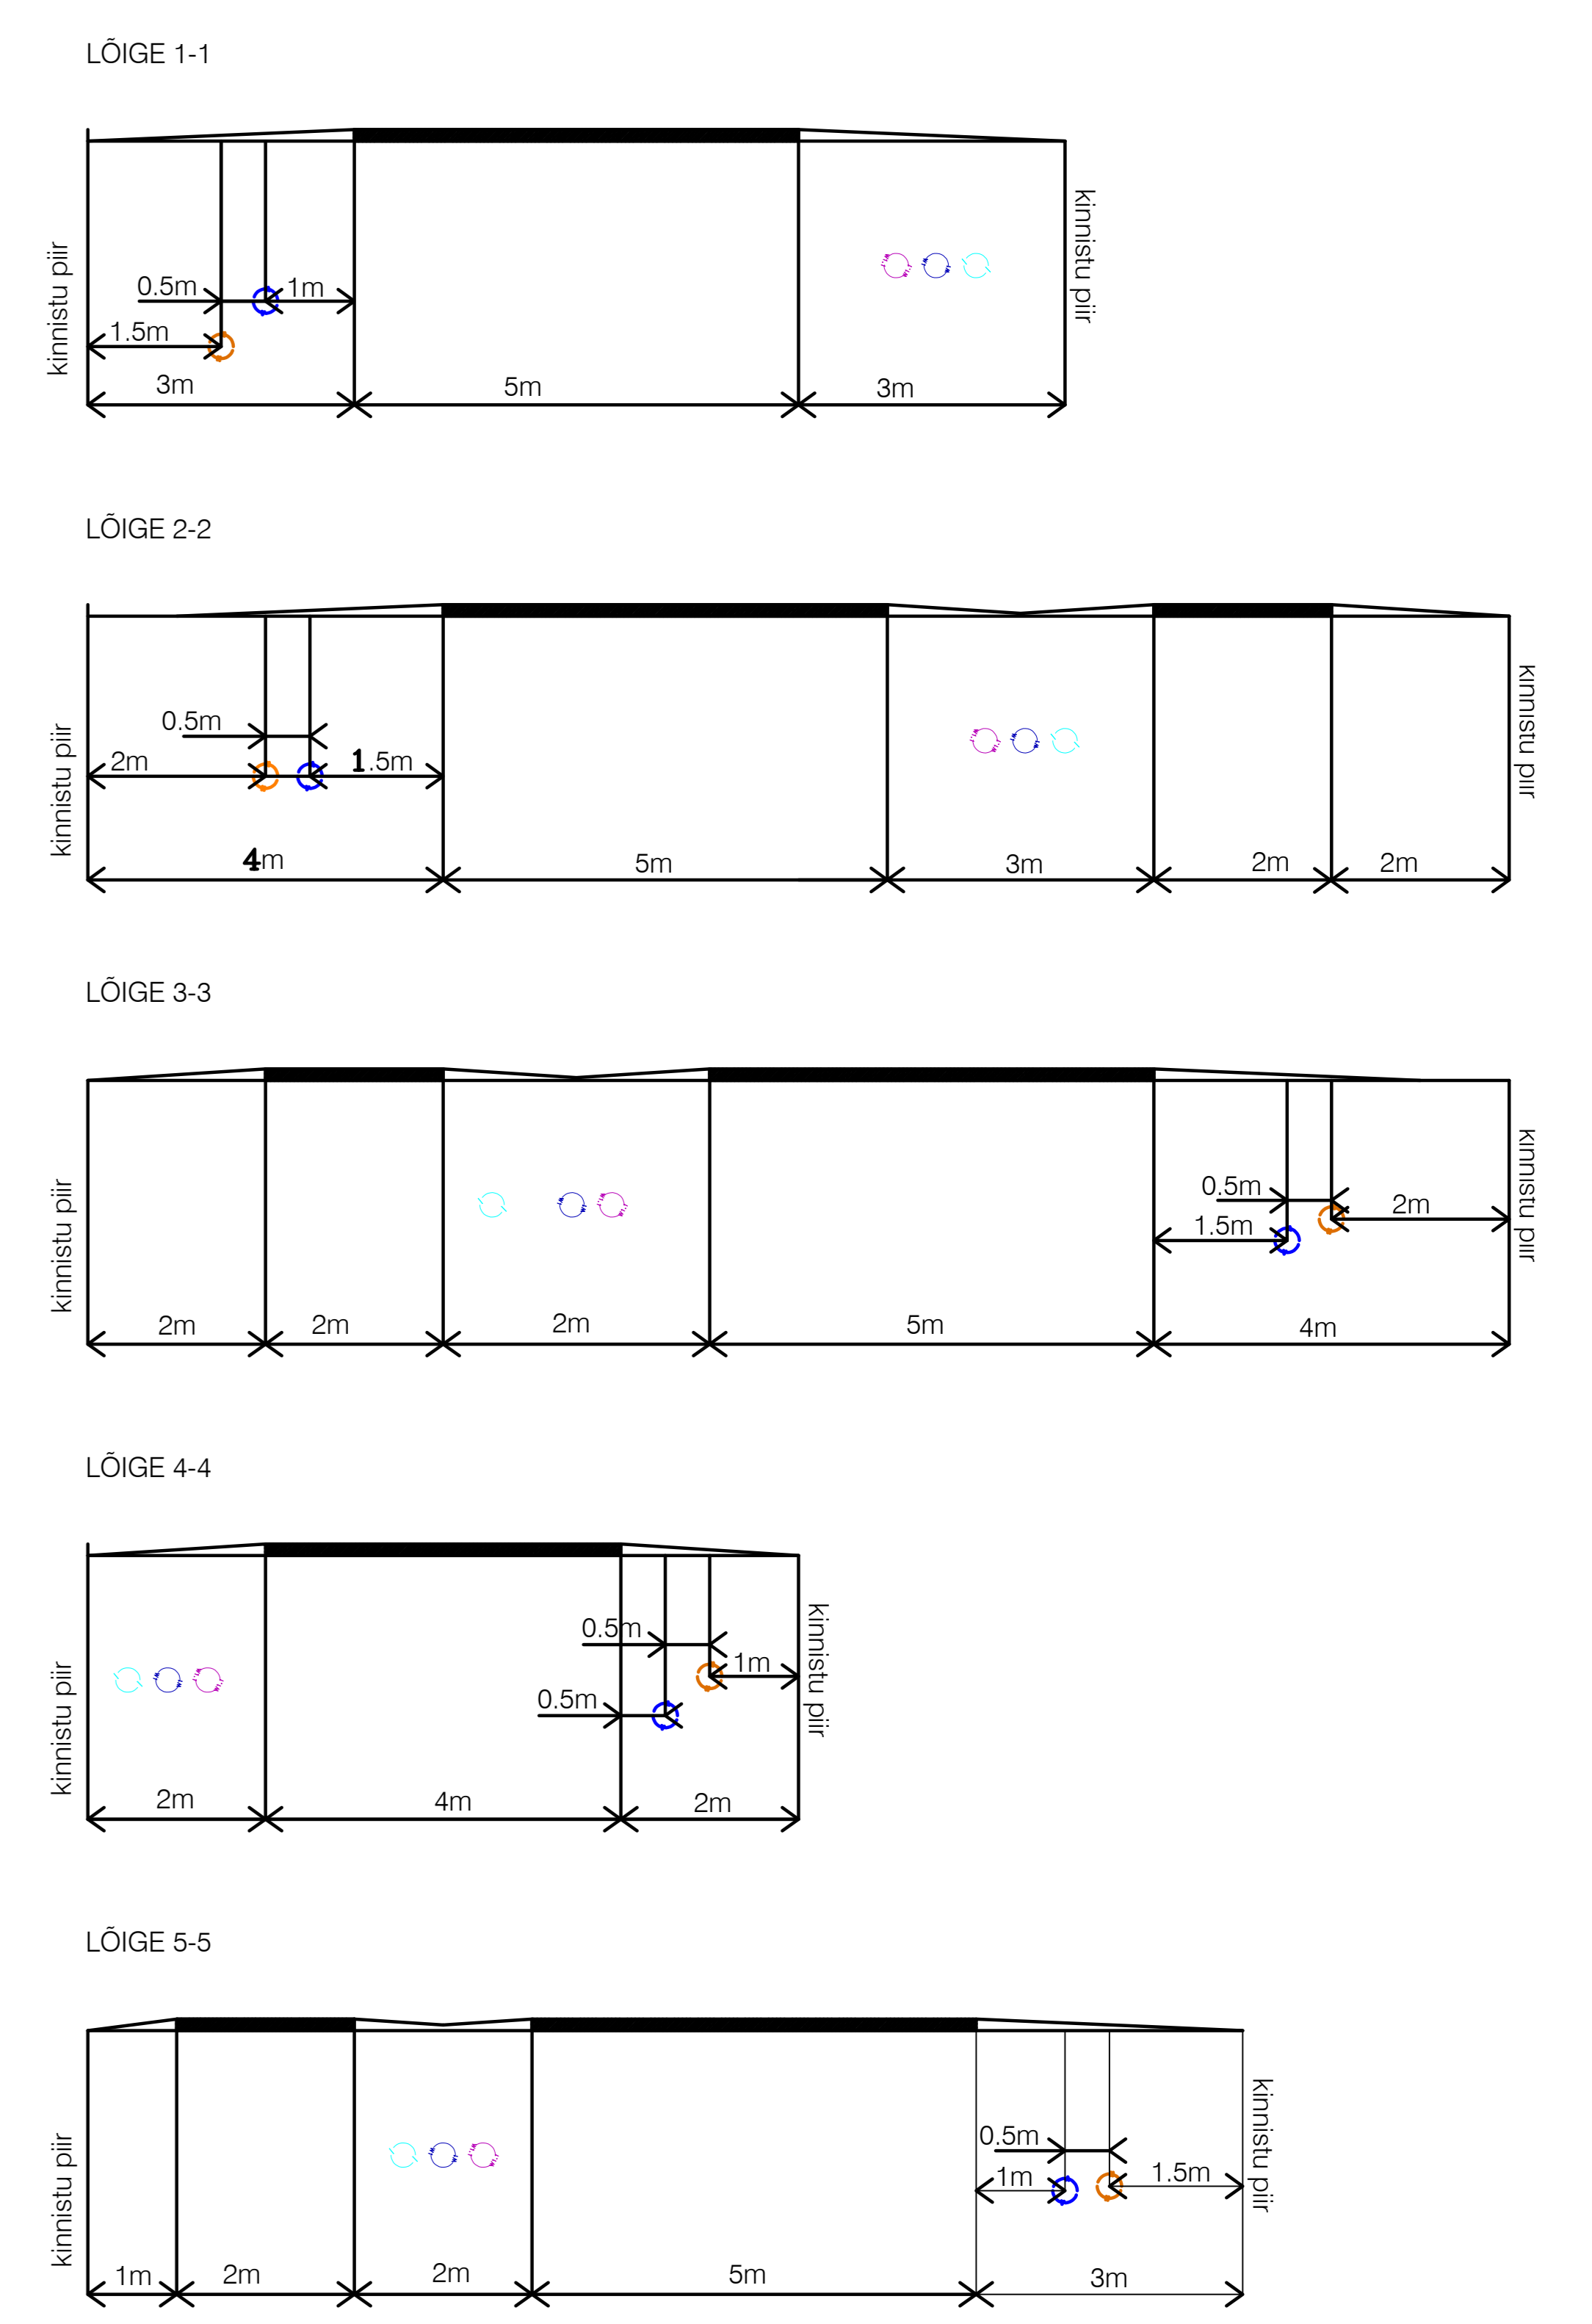

LOOV arhitektid
 Loov Arhitektid OÜ Rõuļi tn 4
 reg. 10339913 10130 TALLINN
 +3725584866 loov@loov.ee

OBJEKT: LAASI KINNISTU JA LÄHIALA
 DETAILPLANEERING
 Järveküla, Rae vald, Harjumaa

TEHNOVÕRGUD

STAADIUM:	KUUPÄEV:	MÕÕTKAVA:	TÖÖ NR.	LEHT NR.
DP	03.08.22	1:1000	20LAA_DP	AS-05

TELLIJA: OÜ Uuesuitsu
 ARHITEKT: Martin Aus
 KOOSTAS: Loov Arhitektid OÜ