

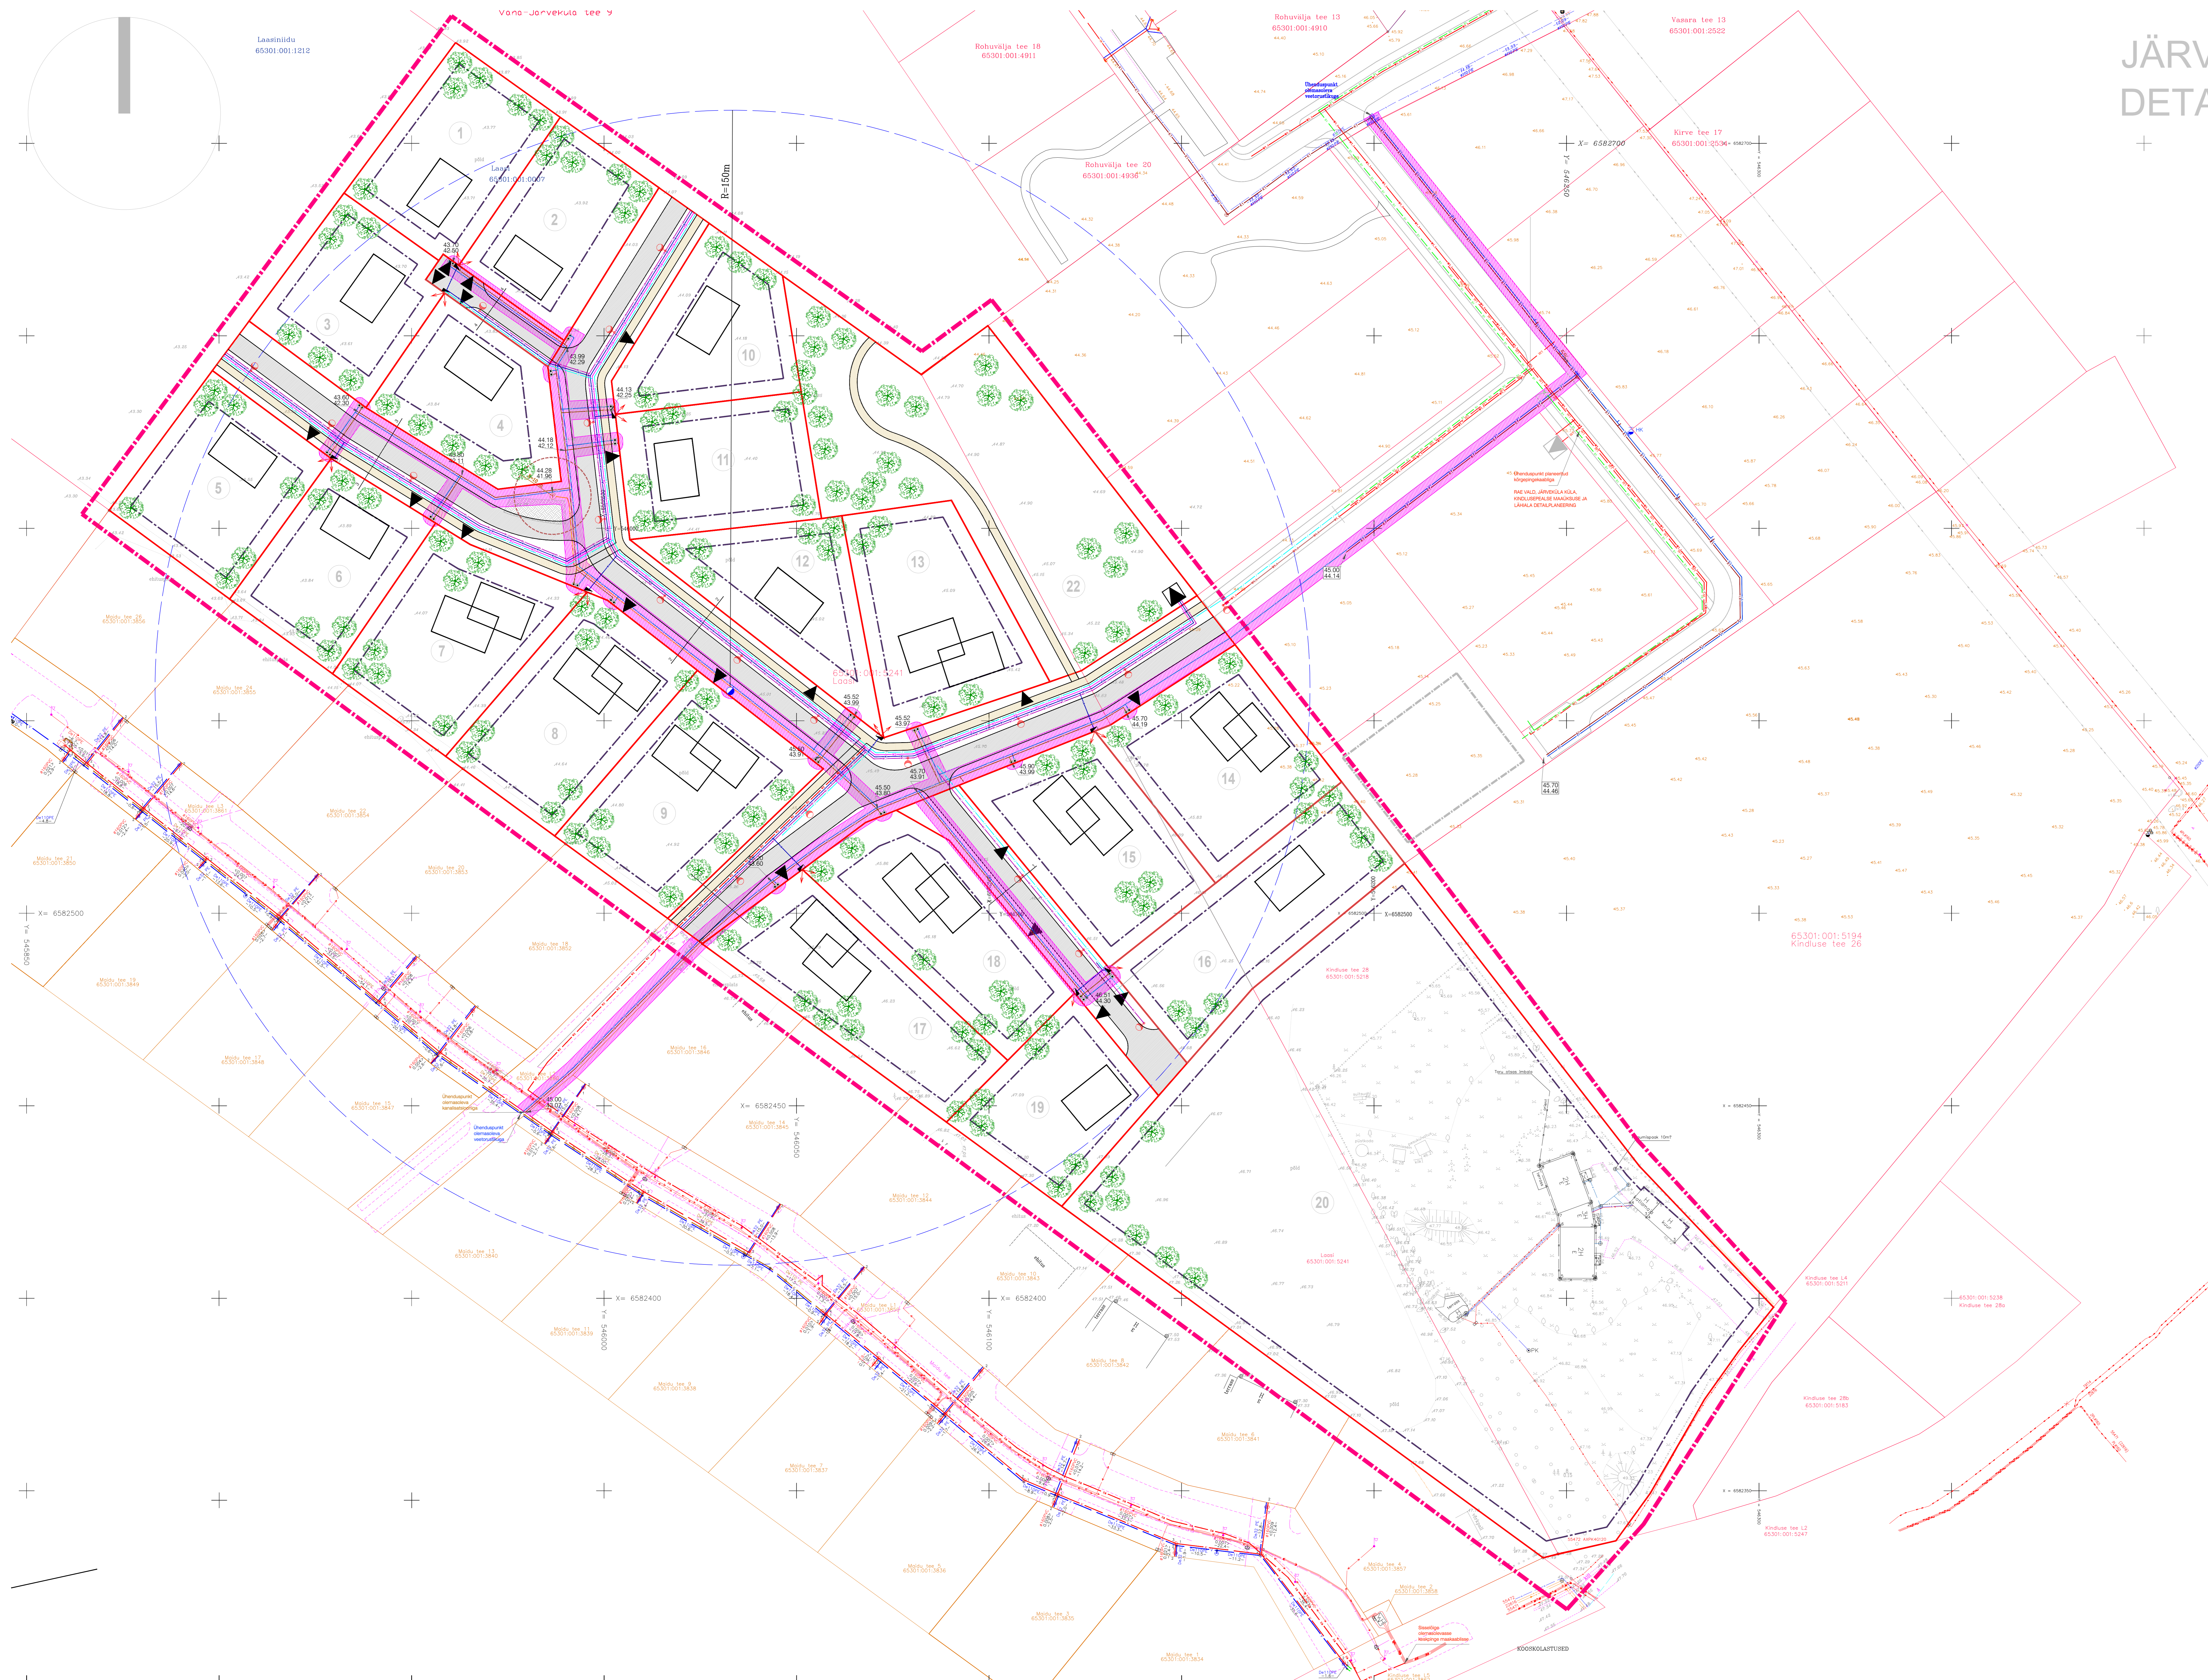
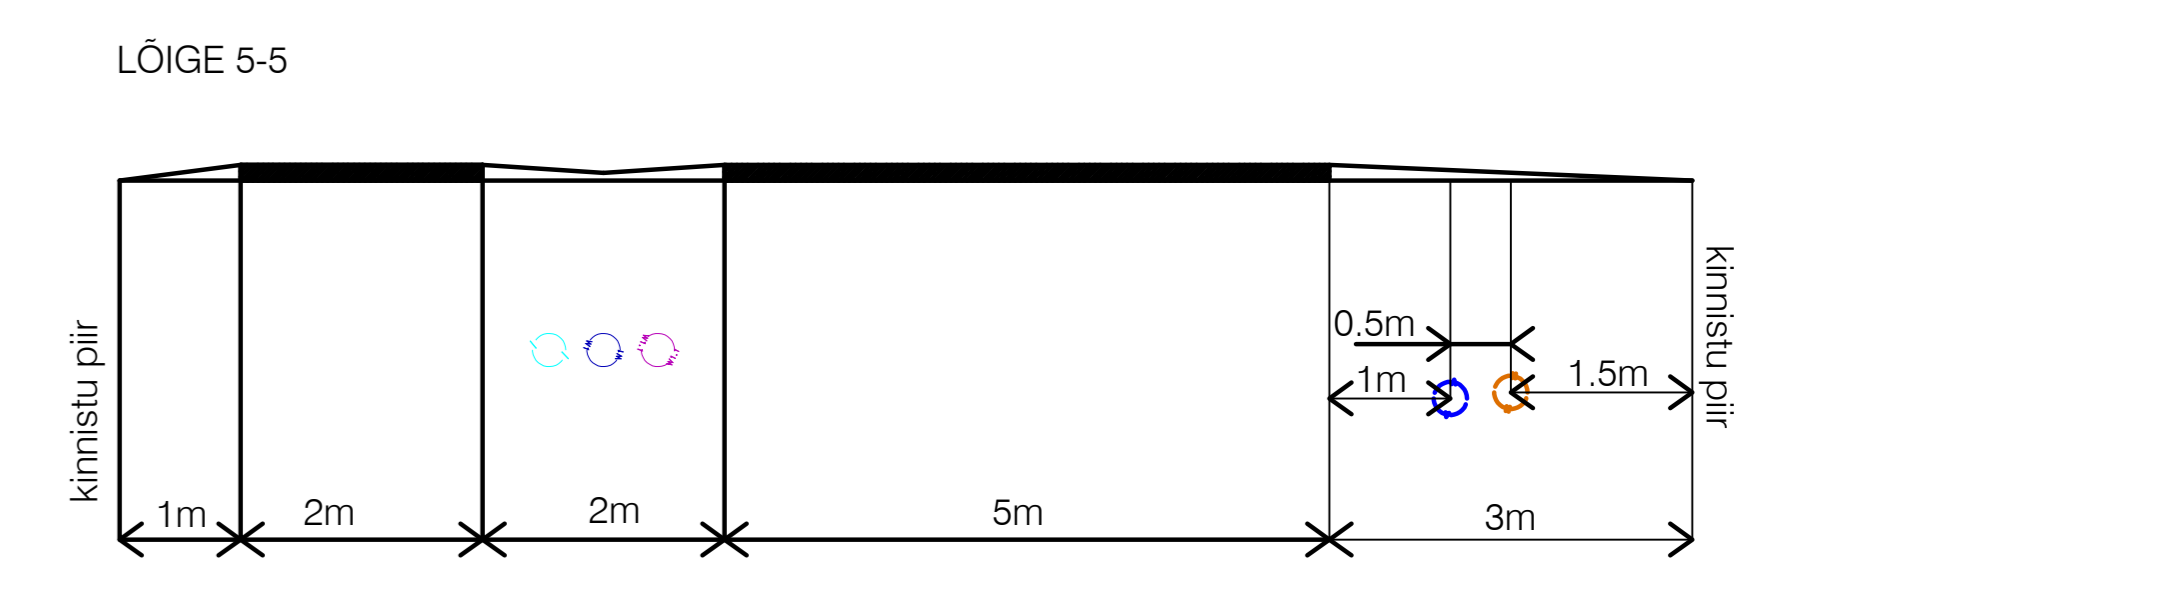
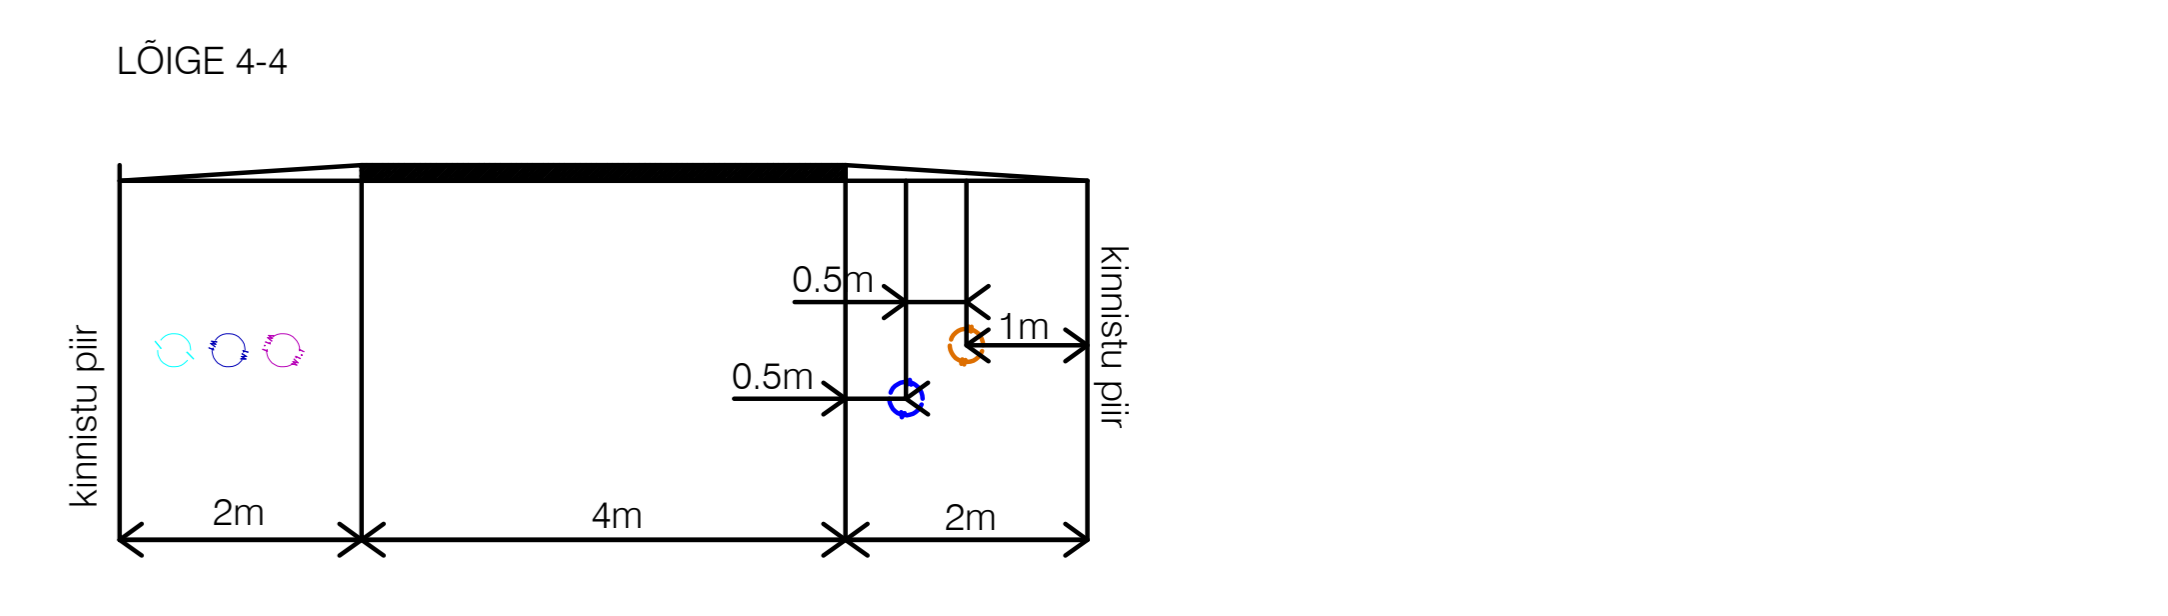
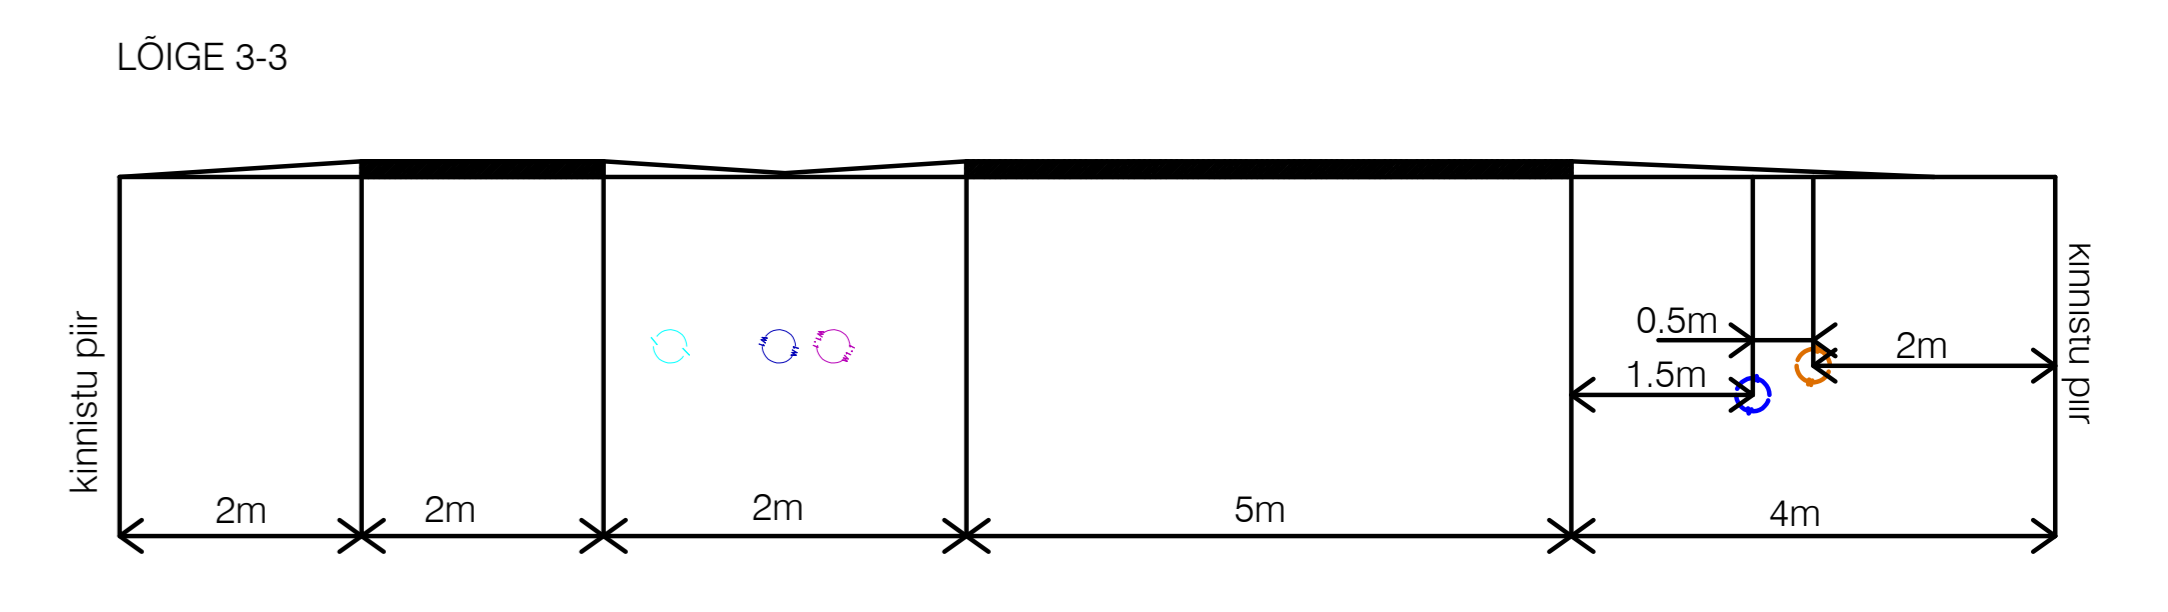


JÄRVEKÜLA LAASI KINNISTU JA LÄHIALA DETAILPLANEERING

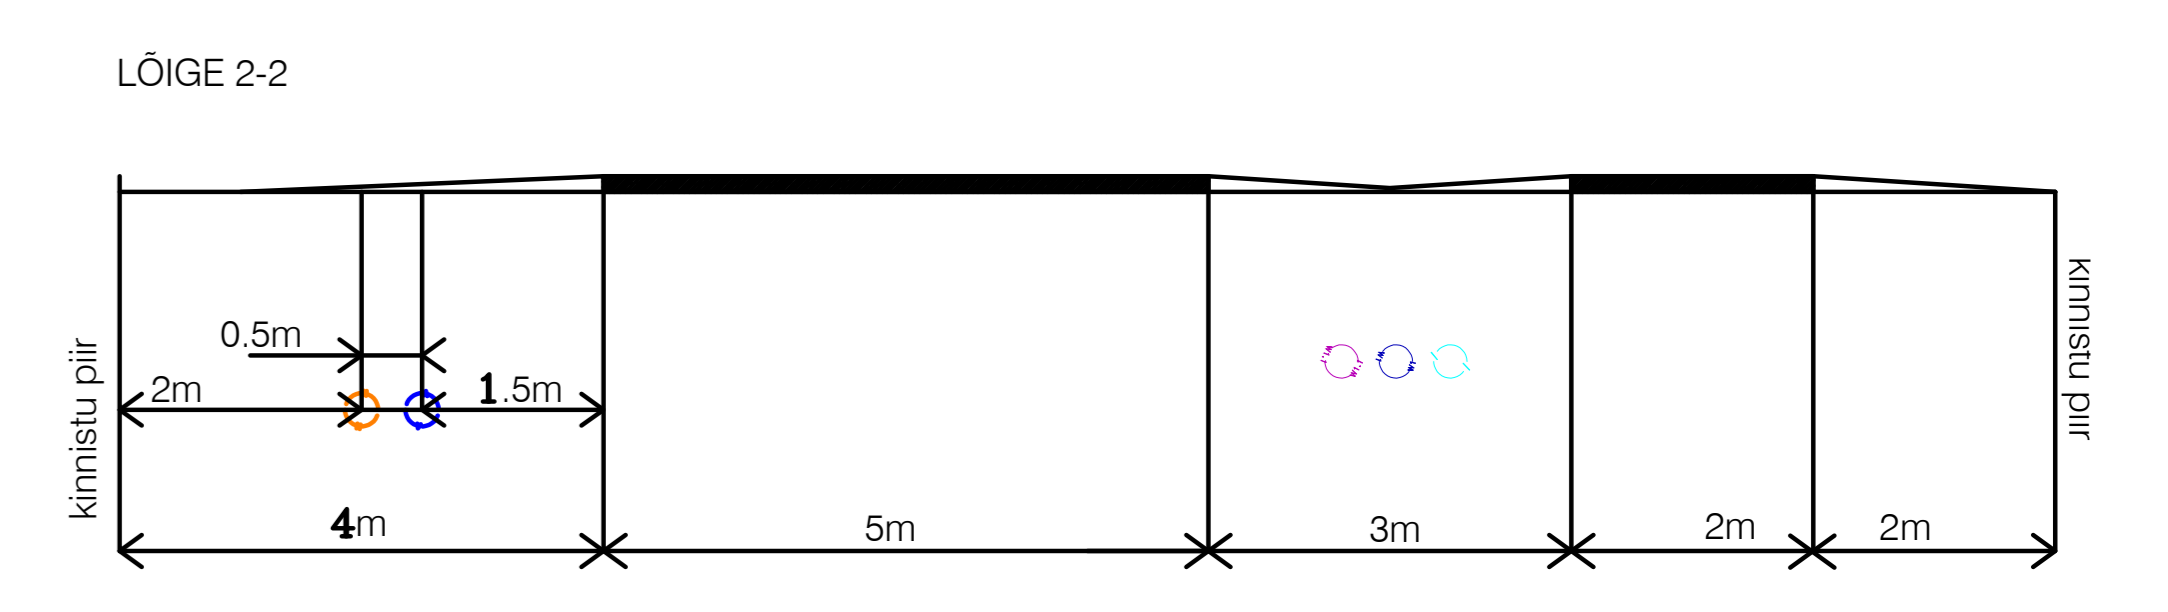

TINGMÄRGID:		PLAN. TEHNOVÕRGUD:	
	Planeeritava ala piir		Plan. 10 kV kõrgepinge kaabel
	Kinnistu piir		Plan. madalpinge kaabel
	Moodustatava krundi piir		Plan. jaotuskõip
	Hoonetusala piir		Plan. tänavavalgustus kaabel
	Teekaitsevöönd		Plan. sisetraass
	Juurdepääs krundile		Plan. veetraass
	Planeeritud pumpja hooldusplats		Plan. kanalisatsioon
	Servituudi seadmise ala ÜVK torustike kaitsevööndi ulatuses		Plan. survekanalisatsioon
	Planeeritav ligikaudne maapinna kõrgusmärk		Plan. hüdrant
	Planeeritav ligikaudne toru sügavus (kõrgus toru peale)		Hüdrandi tööraadius 150 m
	OL.OL. TEHNOVÕRGUD:		ÜVK Planeeritud kinnistu liitumispunkt veega kanalisatsiooniga
	Olemasolev veetoru		Elektri liitumiskõip
	Olemasolev roovetoru		Plan. alajaam
	Olemasolev survekanalisatsioon	VAREM PROJ. TEHNOVÕRGUD:	
	Elektrikaabel		Plan. veetraass
	10 kV kõrgepingekaabel		Plan. kanalisatsioon
	vöönd		Plan. 10 kV kõrgepinge kaabel
	roovepumpja kuja		Plan. madalpinge kaabel
	Plan. roovepumpja		Plan. tänavavalgustus kaabel
			Plan. sisetraass

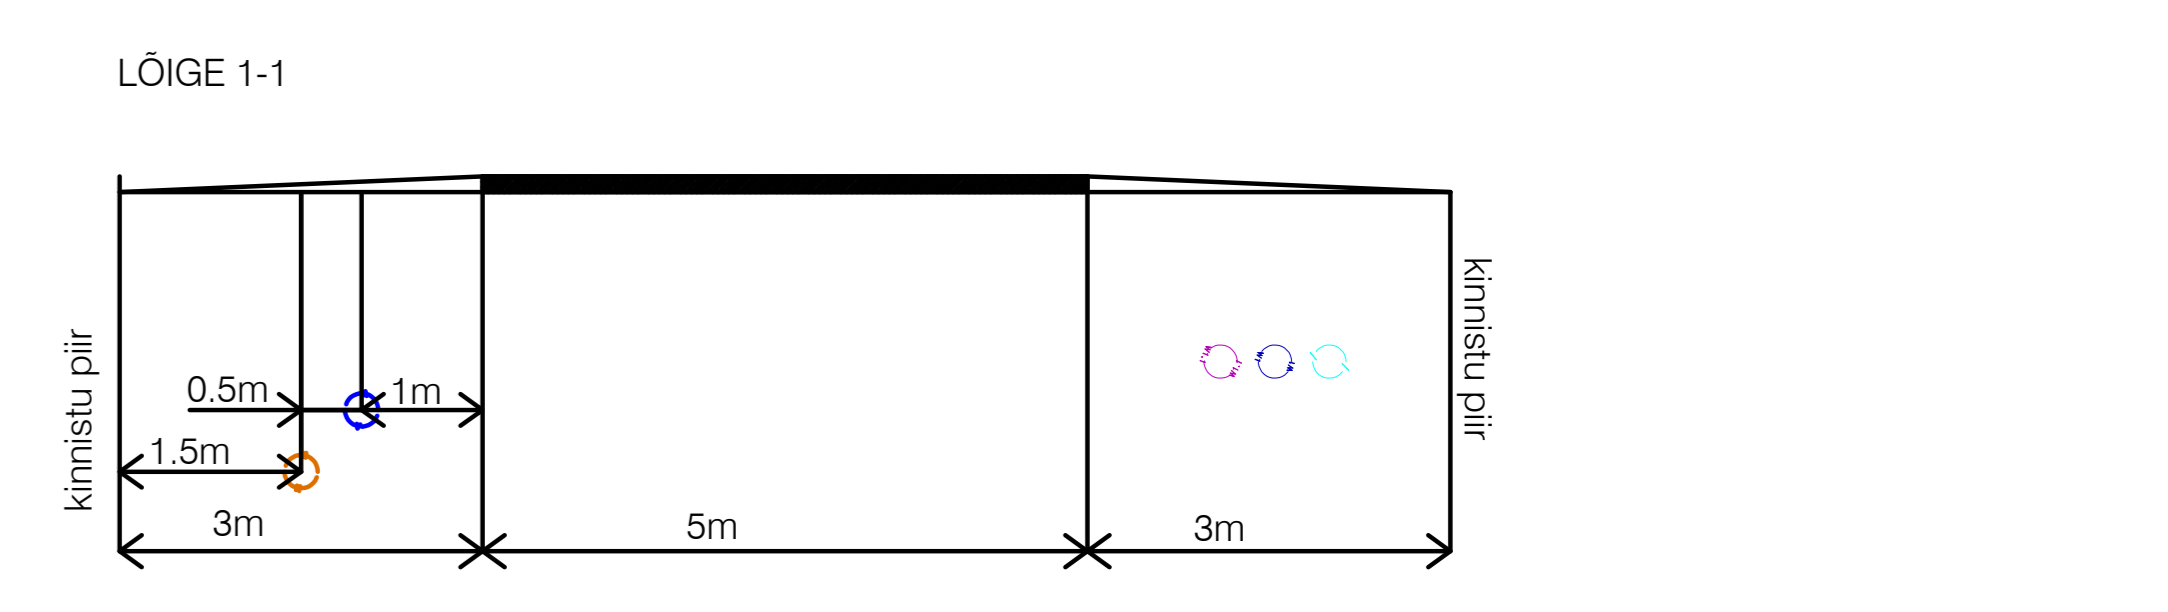

LOOV arhitektid		Loov Arhitektid OÜ Rõõli tn 4 reg. 10939913 10130 TALLINN +3725584866 loov@loov.ee		OBJEKT: LAASI KINNISTU JA LÄHIALA DETAILPLANEERING Järveküla, Rae vald, Harjumaa	
TELLJA: OÜ Uuesuitsu ARHITEKT: Martin Aus KOOSTAS: Loov Arhitektid OÜ		JOONIS: TEHNOVÕRGUD			
STAADIUM:	KUUPÄEV:	MÕÖTKAVA:	TÖÖ NR.	LEHT NR.	
DP	22.05.22	1:1000	20LAA_DP	AS-05	