


JÄRVEKÜLA LAASI KINNISTU JA LÄHIALA DETAILPLANEERING

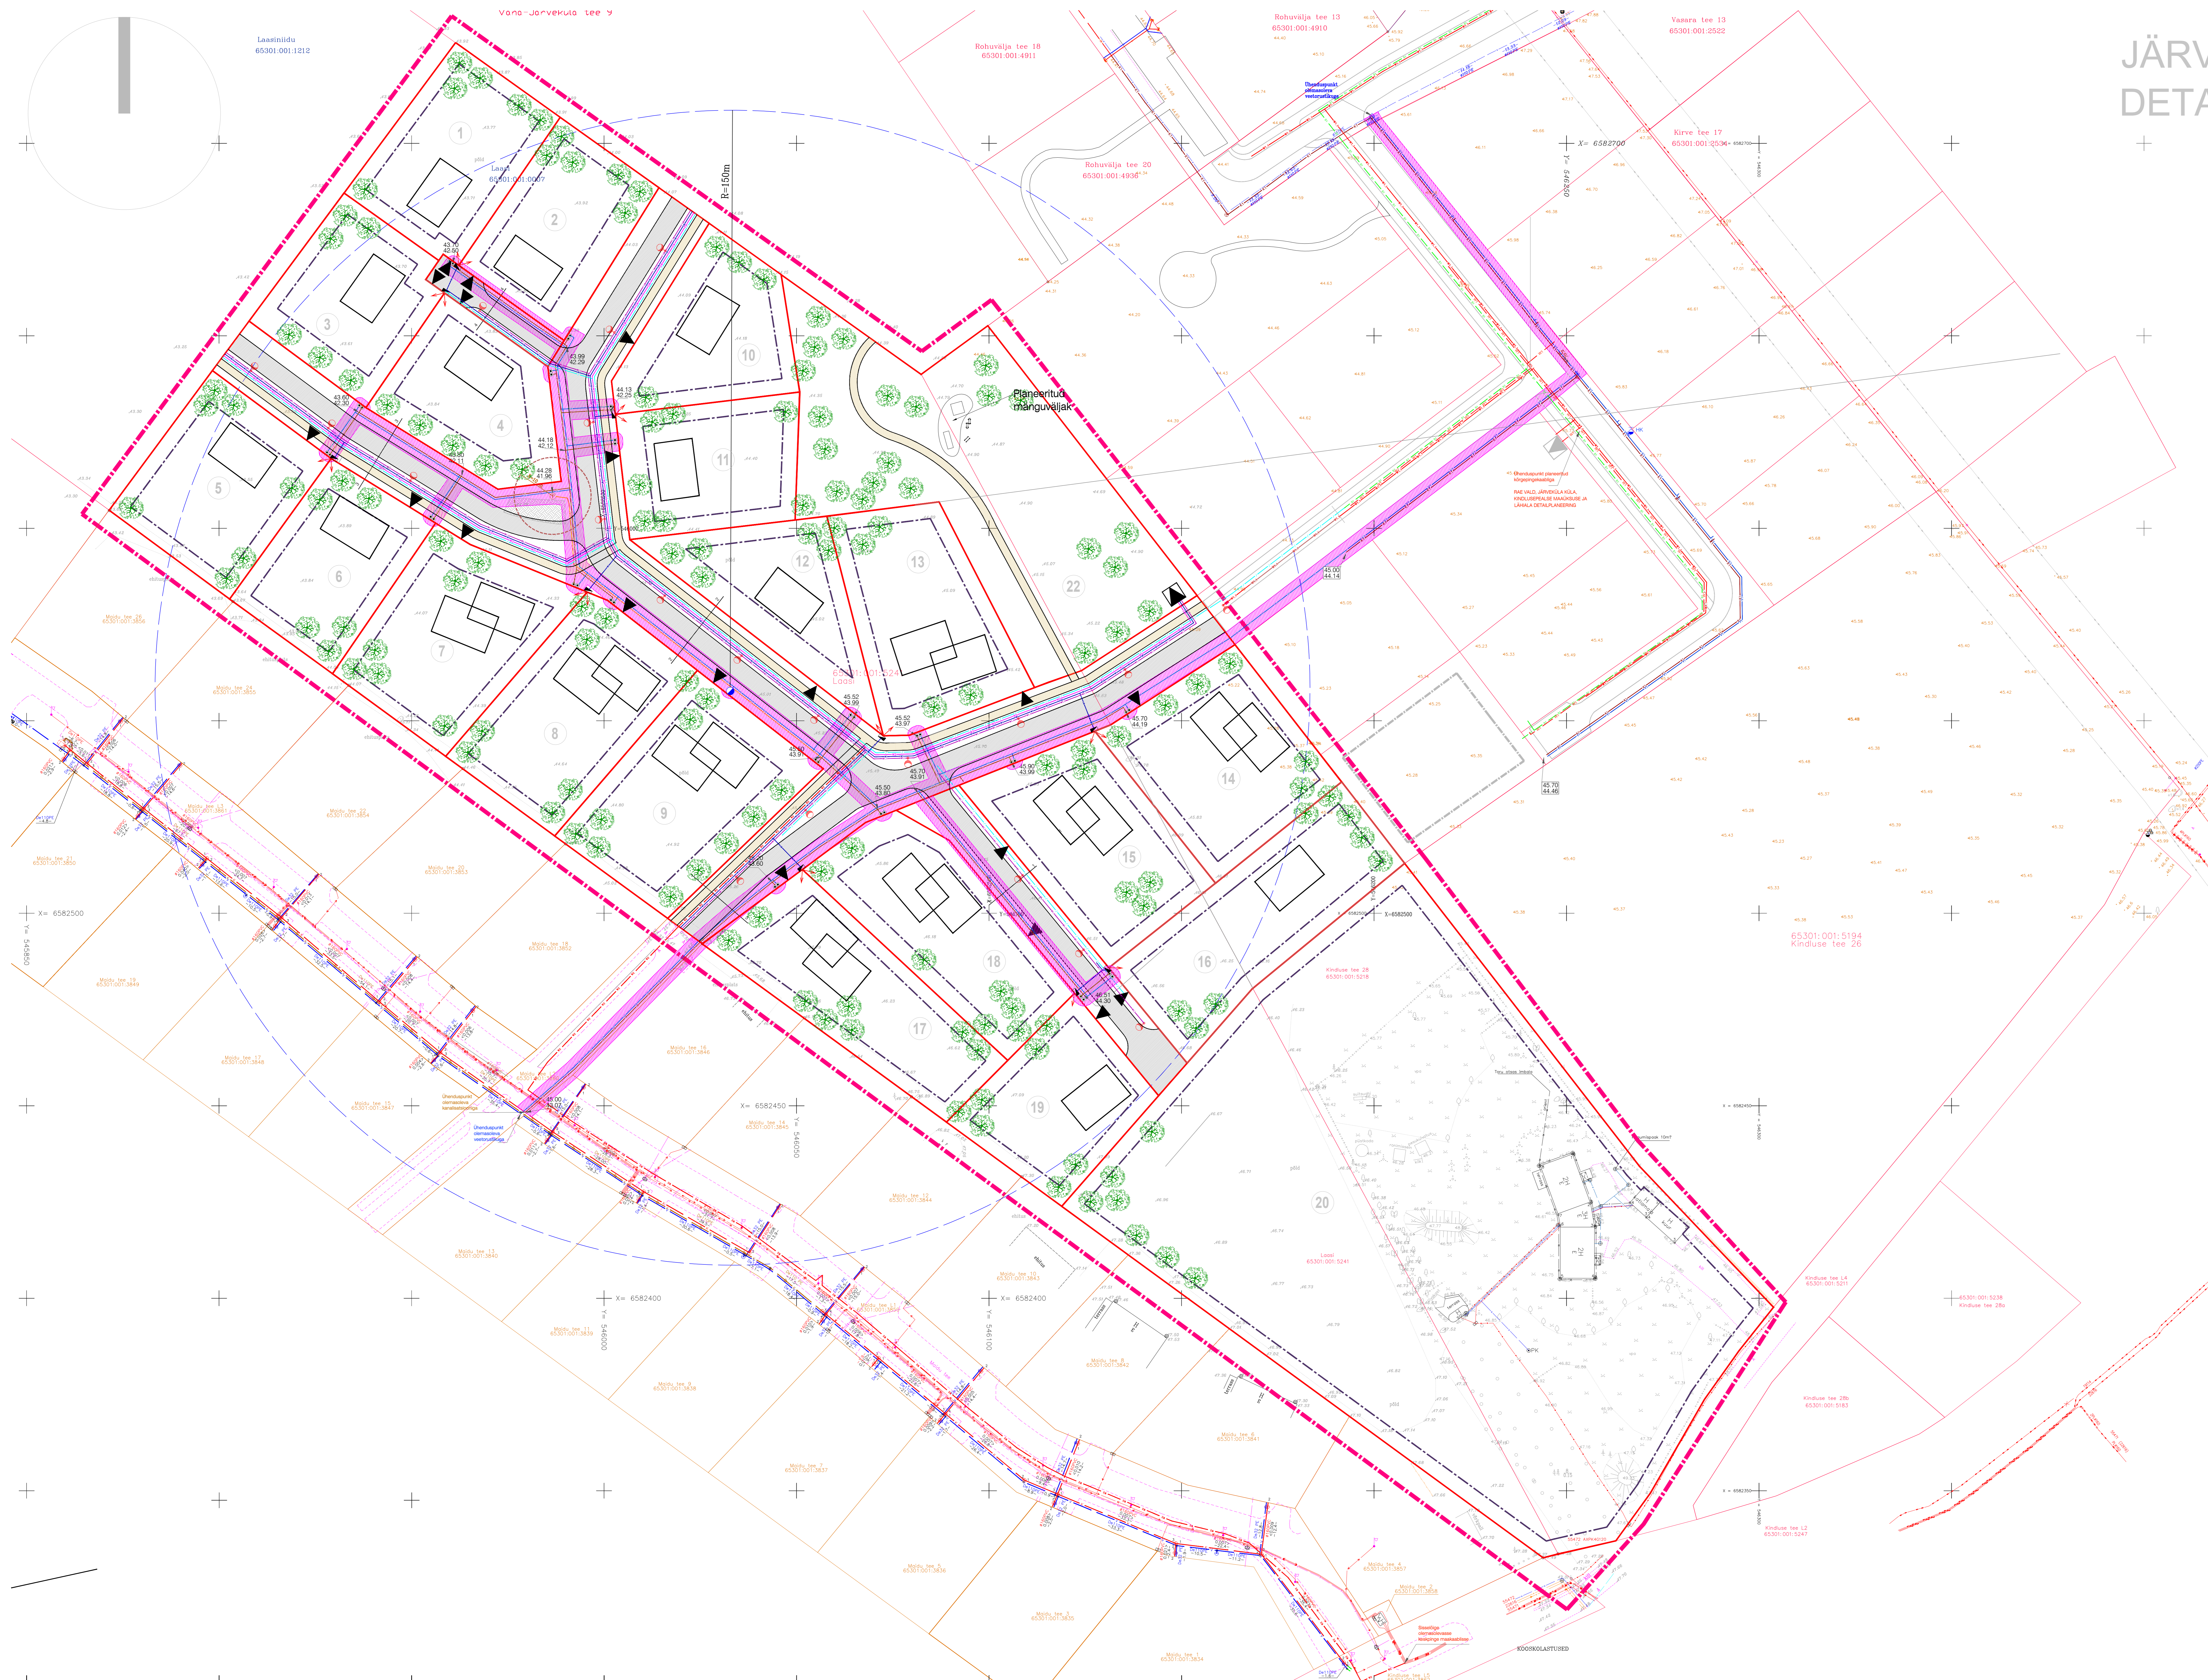

TINGMÄRGID:

- Planeeritava ala piir
- Kinnistu piir
- Moodustatava krundi piir
- Hoonestusala piir
- Teekaitsevöönd
- Juurdepääs krundile
- Planeeritud pumpia hooldusplats
- Servitudi seadmise ala ÜVK torustike kaitsevööndi ulatuses
- Planeeritav ligikaudne maapinna kõrgusmärk
- Planeeritav ligikaudne toru sügavus (kõrgus toru peale)

OL.OL. TEHNOVÕRGUD:


- Olemasolev veetoru
- Olemasolev rooveetoru
- Olemasolev survekanalisatsioon
- Elektrikaabel
- 10 kV kõrgepingekaabel
- vöönd
- roovepumpla kuja
- Planeeritud roovepumpla

PLAN. TEHNOVÕRGUD:

- Plan. 10 kV kõrgepinge kaabel
- Plan. madalpinge kaabel
- Plan. jaotuskilp
- Plan. tänavavalgustus kaabel
- Plan. sidetrass
- Plan. veetrass
- Plan. kanalisatsioon
- Plan. survekanalisatsioon
- Planeeritud hüdrant
- Hüdrandi tööraadius 150 m
- ÜVK Planeeritud kinnistu liitumispunkt veega / kanalisatsiooniga
- Elektri liitumiskilp
- Plan. alajaam

VAREM PROJ. TEHNOVÕRGUD:

- Plan. veetrass
- Plan. kanalisatsioon
- Plan. 10 kV kõrgepinge kaabel
- Plan. madalpinge kaabel
- Plan. tänavavalgustus kaabel
- Plan. sidetrass

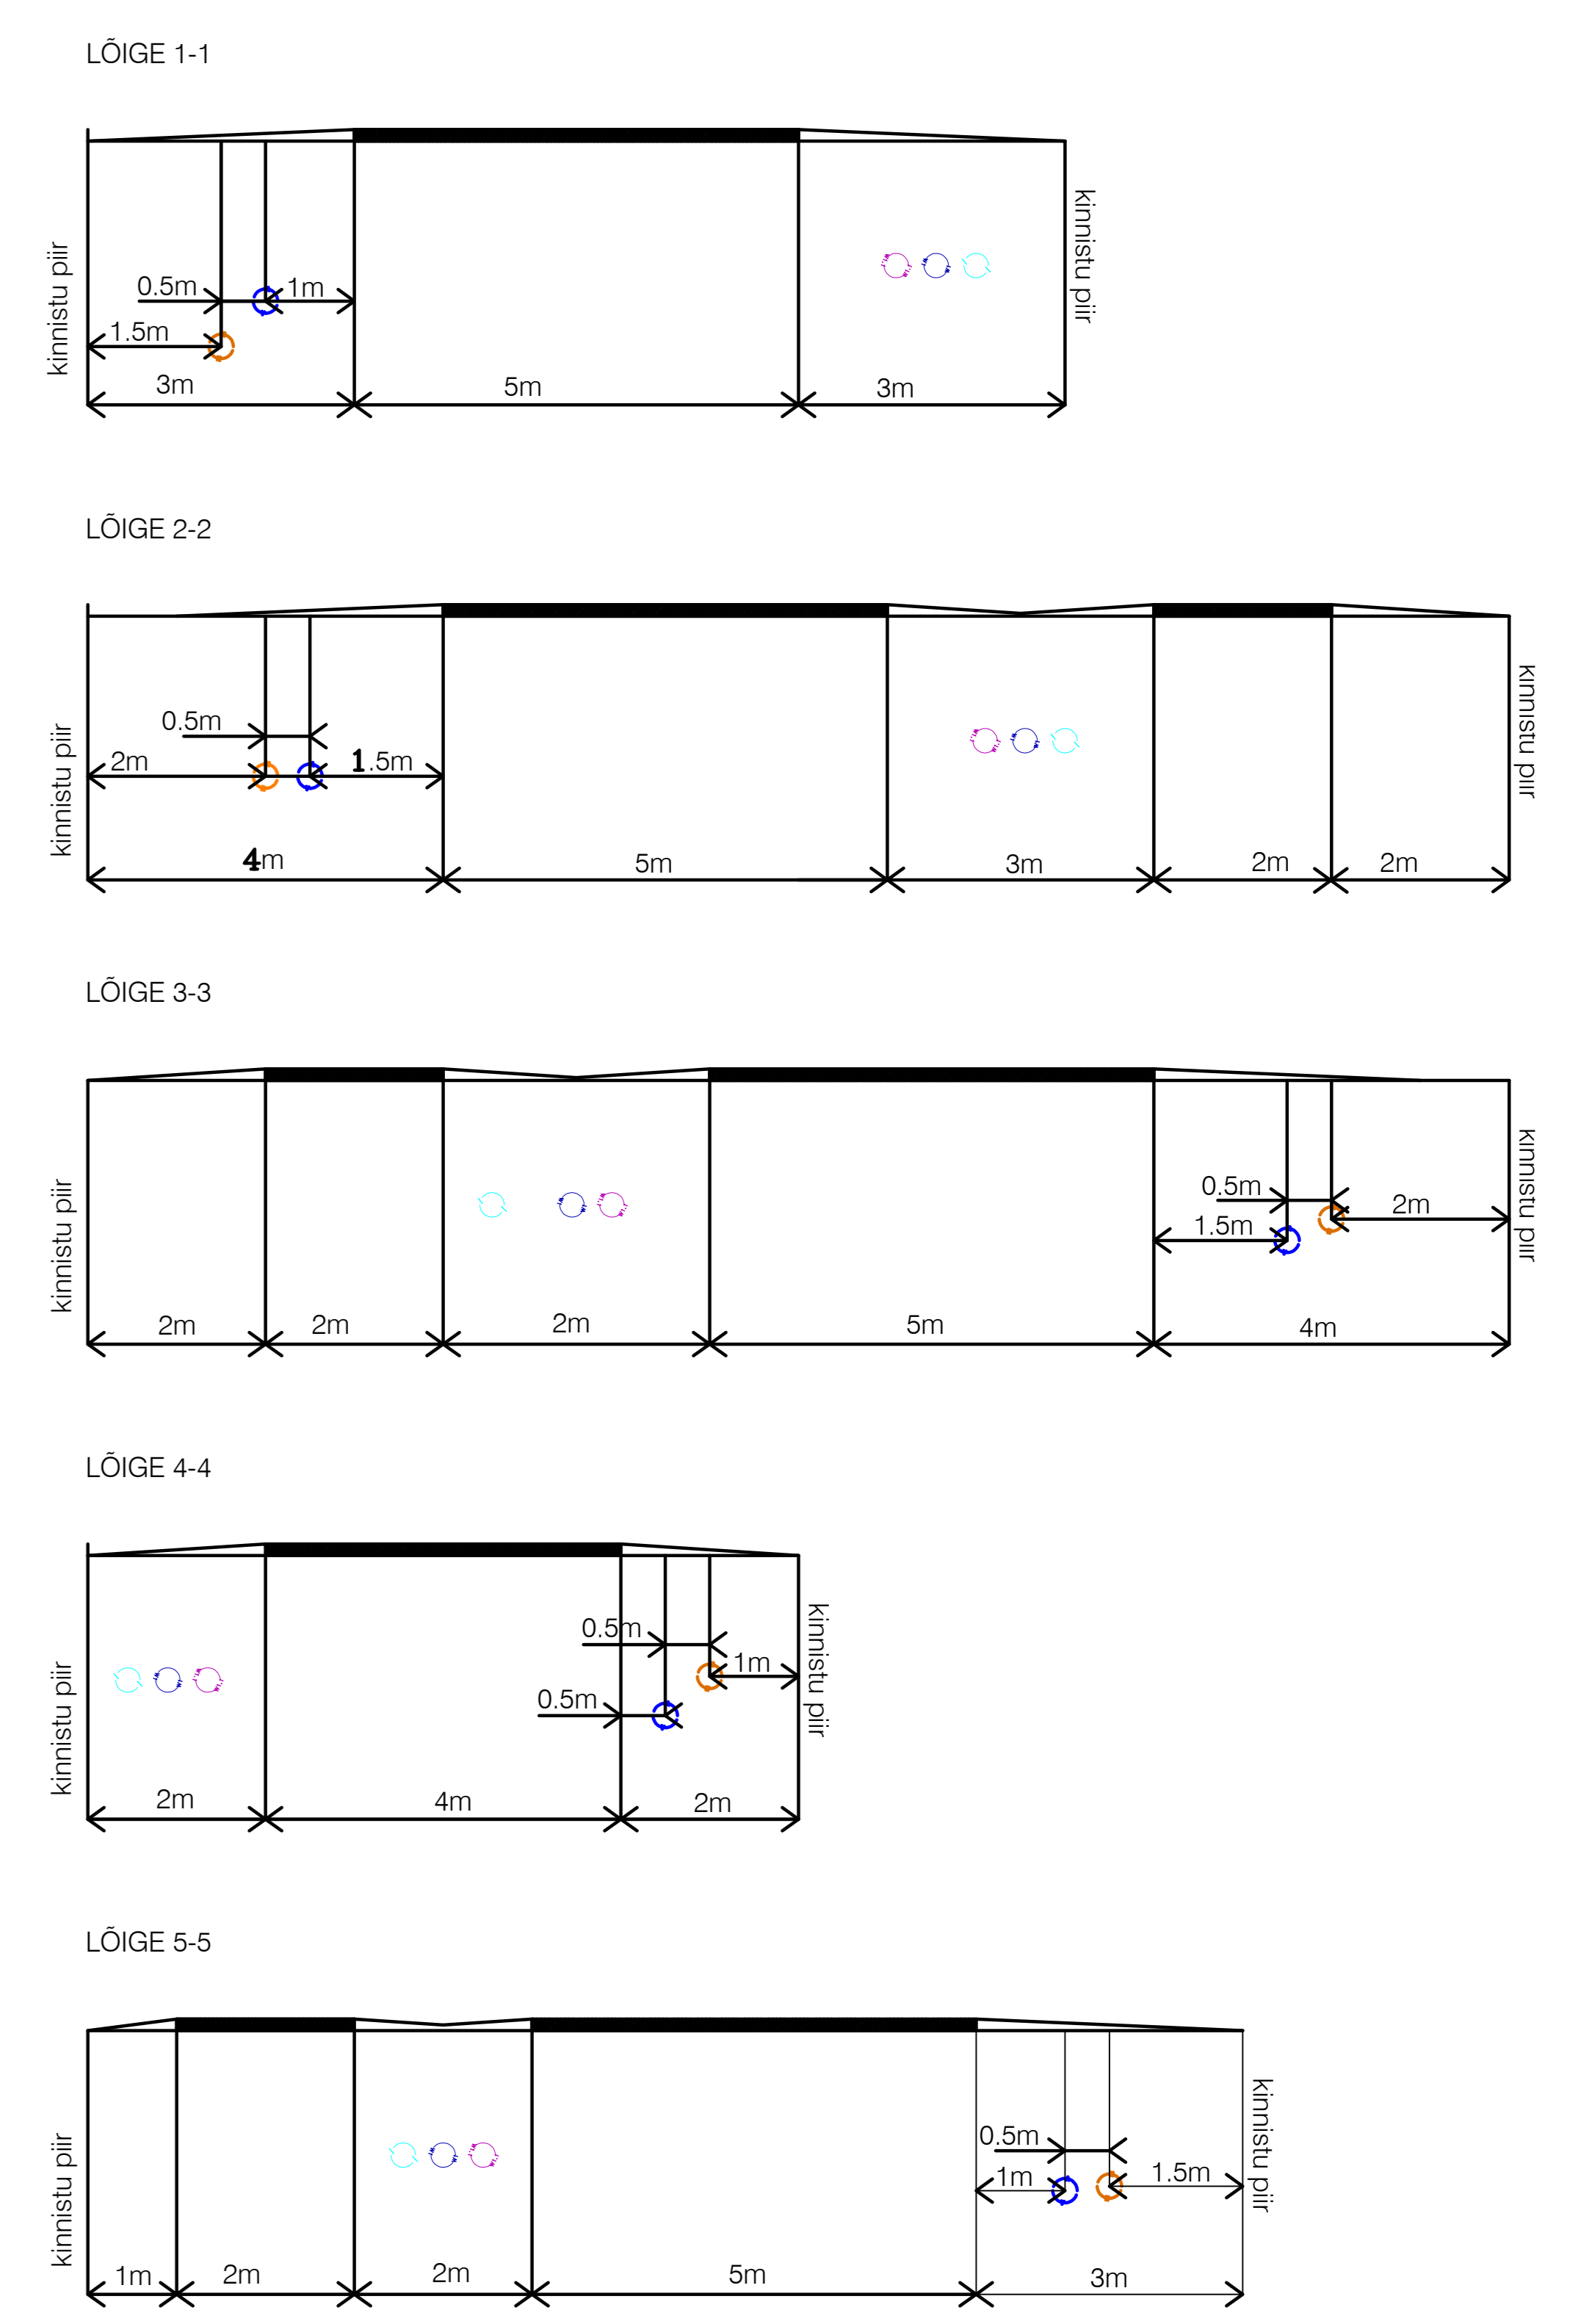

LOOV arhitektid Loov Arhitektid OÜ Rõõli tn 4 reg. 1093913 10130 TALLINN +3725584866 loov@loov.ee

TELLIJ: OÜ Uuesuitsu
 ARHITEKT: Martin Aus
 KOOSTAS: Loov Arhitektid OÜ

OBJEKT: LAASI KINNISTU JA LÄHIALA
 DETAILPLANEERING
 Järveküla, Rae vald, Harjumaa

JOOIS: **TEHNOVÕRGUD**

STAADIUM: DP	KUUPÄEV: 22.07.22	MÕÖTKAVA: 1:1000	TÖÖ NR: 20LAA_DP	LEHT NR: AS-05
--------------	-------------------	------------------	------------------	----------------