




VAADE PLANEERINGUALALE PÕHJAST

VAADE PLANEERINGUALALT LÄÄNDE

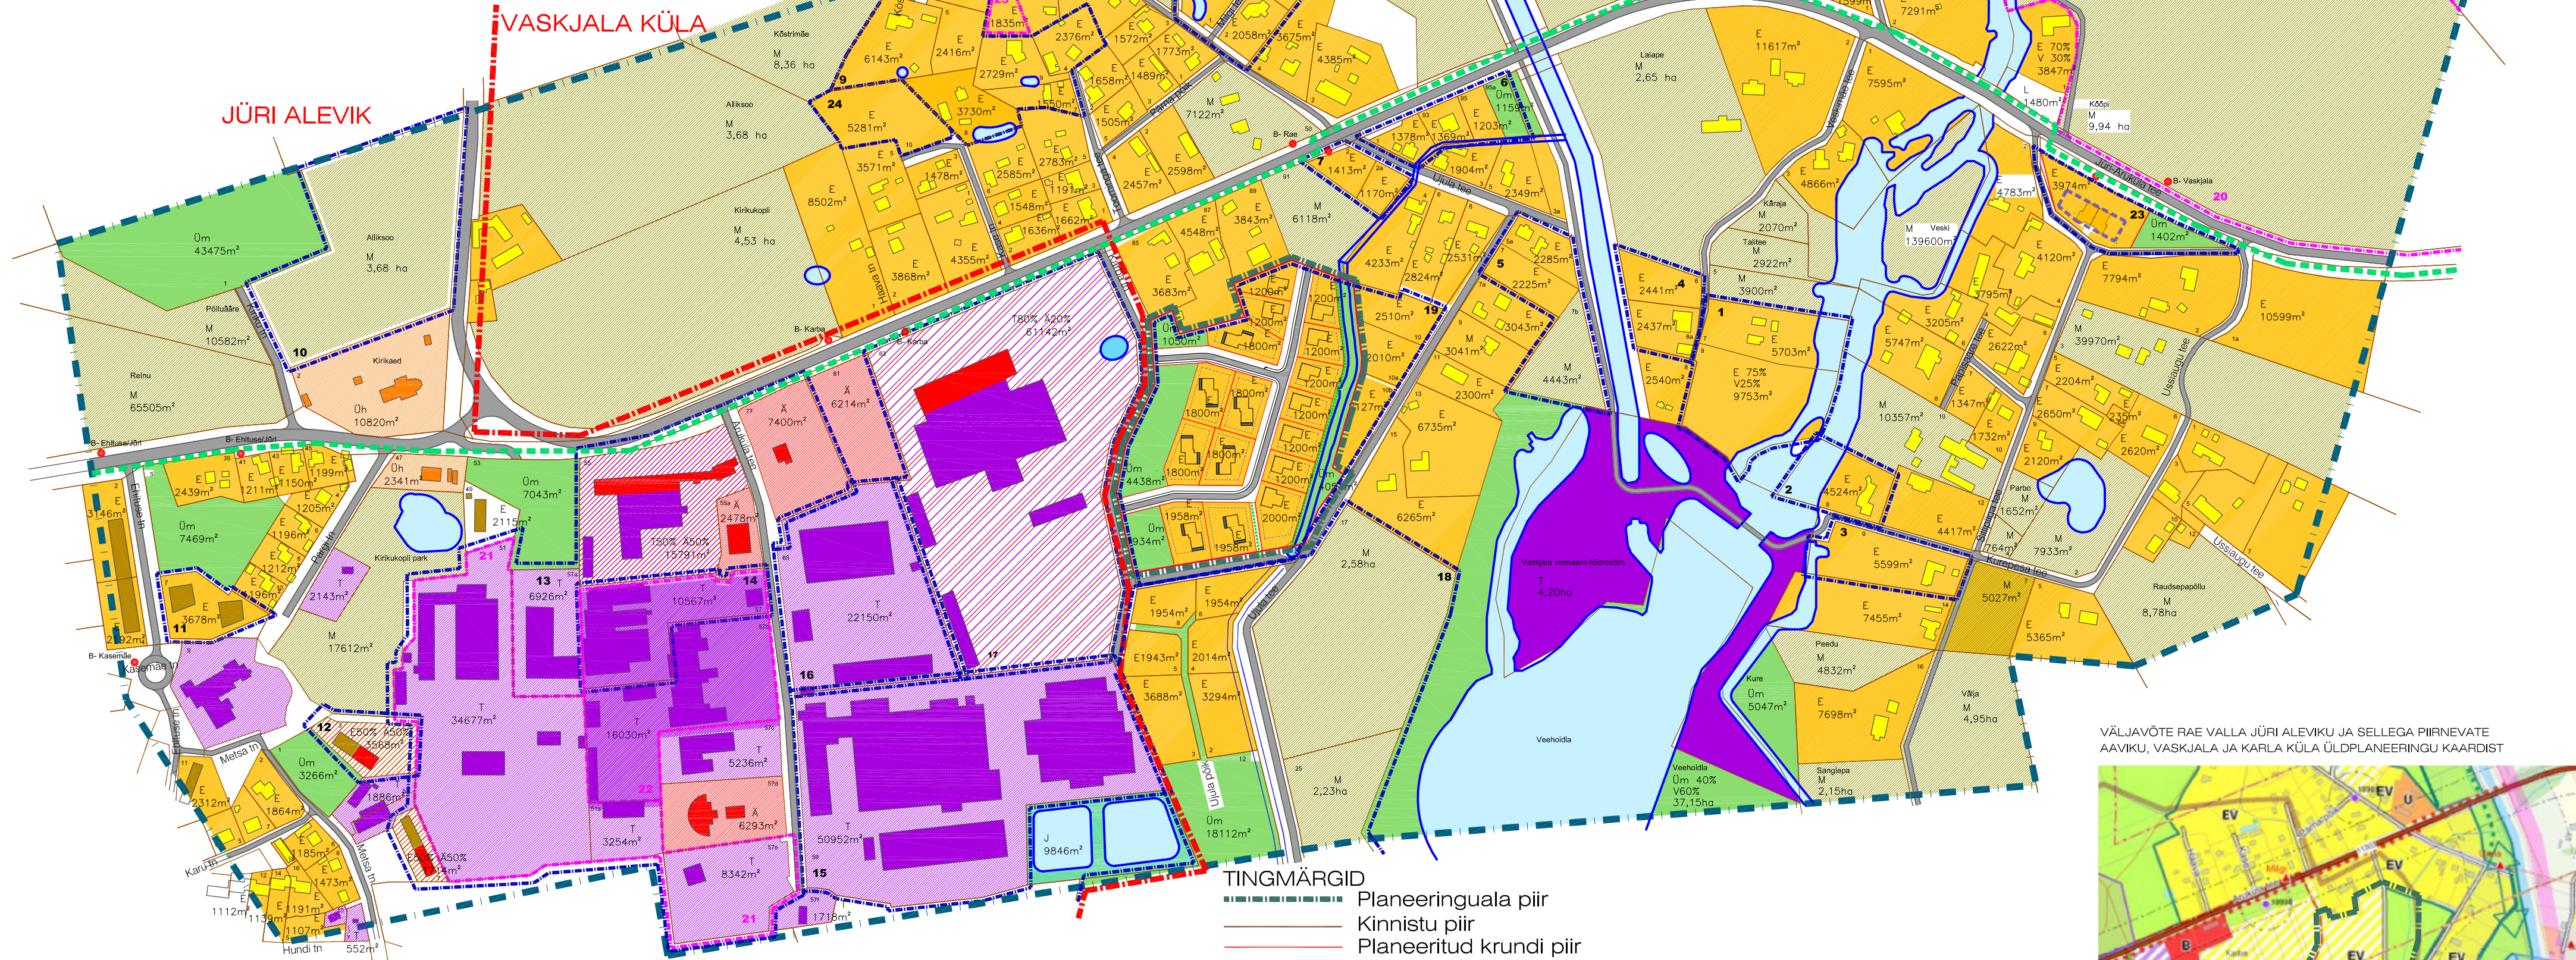

KONTAKTALA DETAILPLANEERINGUD

1. DP0798, Vesiküla tee 7 kinnistu detailplaneering, kehtestatud 04.08.2015, korraldus nr.1131
2. DP0114, Kurepesa 8 kinnistu detailplaneering, kehtestatud 24.08.2008, korraldus nr.1185
3. DP0676, Kurepesa tee 9 kinnistu ja lähiala detailplaneering, kehtestatud 18.10.2011, korraldus nr.943
4. DP0290, Vesiküla tee 8a kinnistu ja lähiala detailplaneering, kehtestatud 15.08.2006, otsus nr.137
5. DP0822, Ujala tee 7 kinnistu ja lähiala detailplaneering, kehtestatud 11.10.2016, korraldus nr.1481
6. DP0435, Ujala tn 1 kinnistu detailplaneering, kehtestatud 17.03.2009, korraldus nr.305
7. DP0566, Ujala tee 2 kinnistu detailplaneering, kehtestatud 21.04.2009, korraldus nr.422
8. DP0182, Pärna 4a kinnistu detailplaneering, kehtestatud 20.12.2005, otsus nr.44
9. DP0541, Kõrimala tee 1, Toomingu tee 2 ja 4 kinnistute ja lähiala detailplaneering, kehtestatud 21.12.2010, korraldus nr.1069
10. DP0728, Väljataga kinnistu ja lähiala detailplaneering, kehtestatud 30.06.2015, otsus nr. 962
11. DP0251, Ehituse tn 7 kinnistu ja lähiala detailplaneering, kehtestatud 06.12.2016, korraldus nr.1741
12. DP1023, Metsa tn 3 kinnistu detailplaneering, kehtestatud 08.01.2019, korraldus nr.39
13. DP0110, Aruküla tee 59a tootmisterritooriumi detailplaneering, kehtestatud 13.07.2004, korraldus nr.1044
14. DP0717, Aruküla tee 57 ja 69 kinnistute ja lähiala detailplaneering, kehtestatud 23.02.2016, korraldus nr.290
15. DP0070, Aruküla tee 59 tootmisterritooriumi detailplaneering, kehtestatud 14.05.2002, otsus nr.336
16. DP0900, Aruküla tee 79 kinnistu ja lähiala detailplaneering, kehtestatud 04.04.2017, korraldus nr.496
17. DP0688, Sookase tee kinnistute piirkonna ja lähiala detailplaneering, kehtestatud 21.02.2012, otsus nr.300
18. DP0288, Kesa V, Kesa IV ja Ujala tee 25 kinnistute ja nende lähiala detailplaneering, kehtestatud 15.08.2006, otsus nr.150
19. DP0344, Kaeuveski kinnistu detailplaneering, kehtestatud 18.08.2015, korraldus nr.1161
20. DP1122, Kõõpi kinnistu ja lähiala detailplaneering, taotlus esitatud 04.08.2020
21. DP0943, Aruküla tee 51, 51a ja 57e kinnistute ning lähiala detailplaneering, algatatud 27.02.2018, korraldus nr.260
22. DP1201, Aruküla tee 51, 51a ja 57e kinnistute ning lähiala detailplaneering, taotlus esitatud 22.03.2022
23. DP1163, Aruküla tee 57 ja 57b kinnistute ning lähiala detailplaneering, taotlus esitatud 21.07.2021
24. DP0838, Jõeäärse kinnistu detailplaneering, kehtestatud 26.01.2021, korraldus nr.134
25. DP1135, Kase tn 10 kinnistu detailplaneering, kehtestatud 26.01.2021, korraldus nr.1843
26. DP1151, Pärnamäe tee 11 kinnistute ning lähiala detailplaneering, algatatud 27.07.2021, korraldus nr.1053.

TINGMÄRGID

- Planeeringuala piir
- Kinnistu piir
- Planeeritud krundi piir
- Planeeritud hoonestusala
- Kinnistu sihtotstarbega elamumaa / ärimaa
- Kinnistu sihtotstarbega tootmismaa / maatulundusmaa
- Kinnistu sihtotstarbega ühiskondlike ehitiste maa / üldkasutatav maa
- Väikeelamud / korterelamud / ärihooned
- Tootmishooned / ühiskondlikud hooned
- Kehtestatud detailplaneeringuala piir
- Algatatud detailplaneeringuala piir
- Küla piir
- Olemasolevad veekogud
- Olemasolev kergliiklustee
- Olemasolevad teed
- Bussipeatused

VÄLJAVÕTE RAE VALLA JÜRI ALEVIKU JA SELLEGA PIIRNEVATE AAVIKU, VASKJALA JA KARLA KÜLA ÜLDPLANEERINGU KAARDIST



- EV Elamumaa
- EVV Haljasala ja parkmetsa maa
- EVV Ranna või kalda chituskeeluvöönd
- Kõrvalmaanteed
- Kergliiklustee



Arhitekt K. Samblik
Projektijuh A. Anton
Tehnik

RAE VALD VASKJALA KÜLA
KAEUVESKI KINNISTU
DETAILPLANEERINGU ESKIIS
KONTAKTVÕÕNDI ANALÜÜS

Töö nr. 381
ESKIIS
M
25.03.2022
AS - 02