


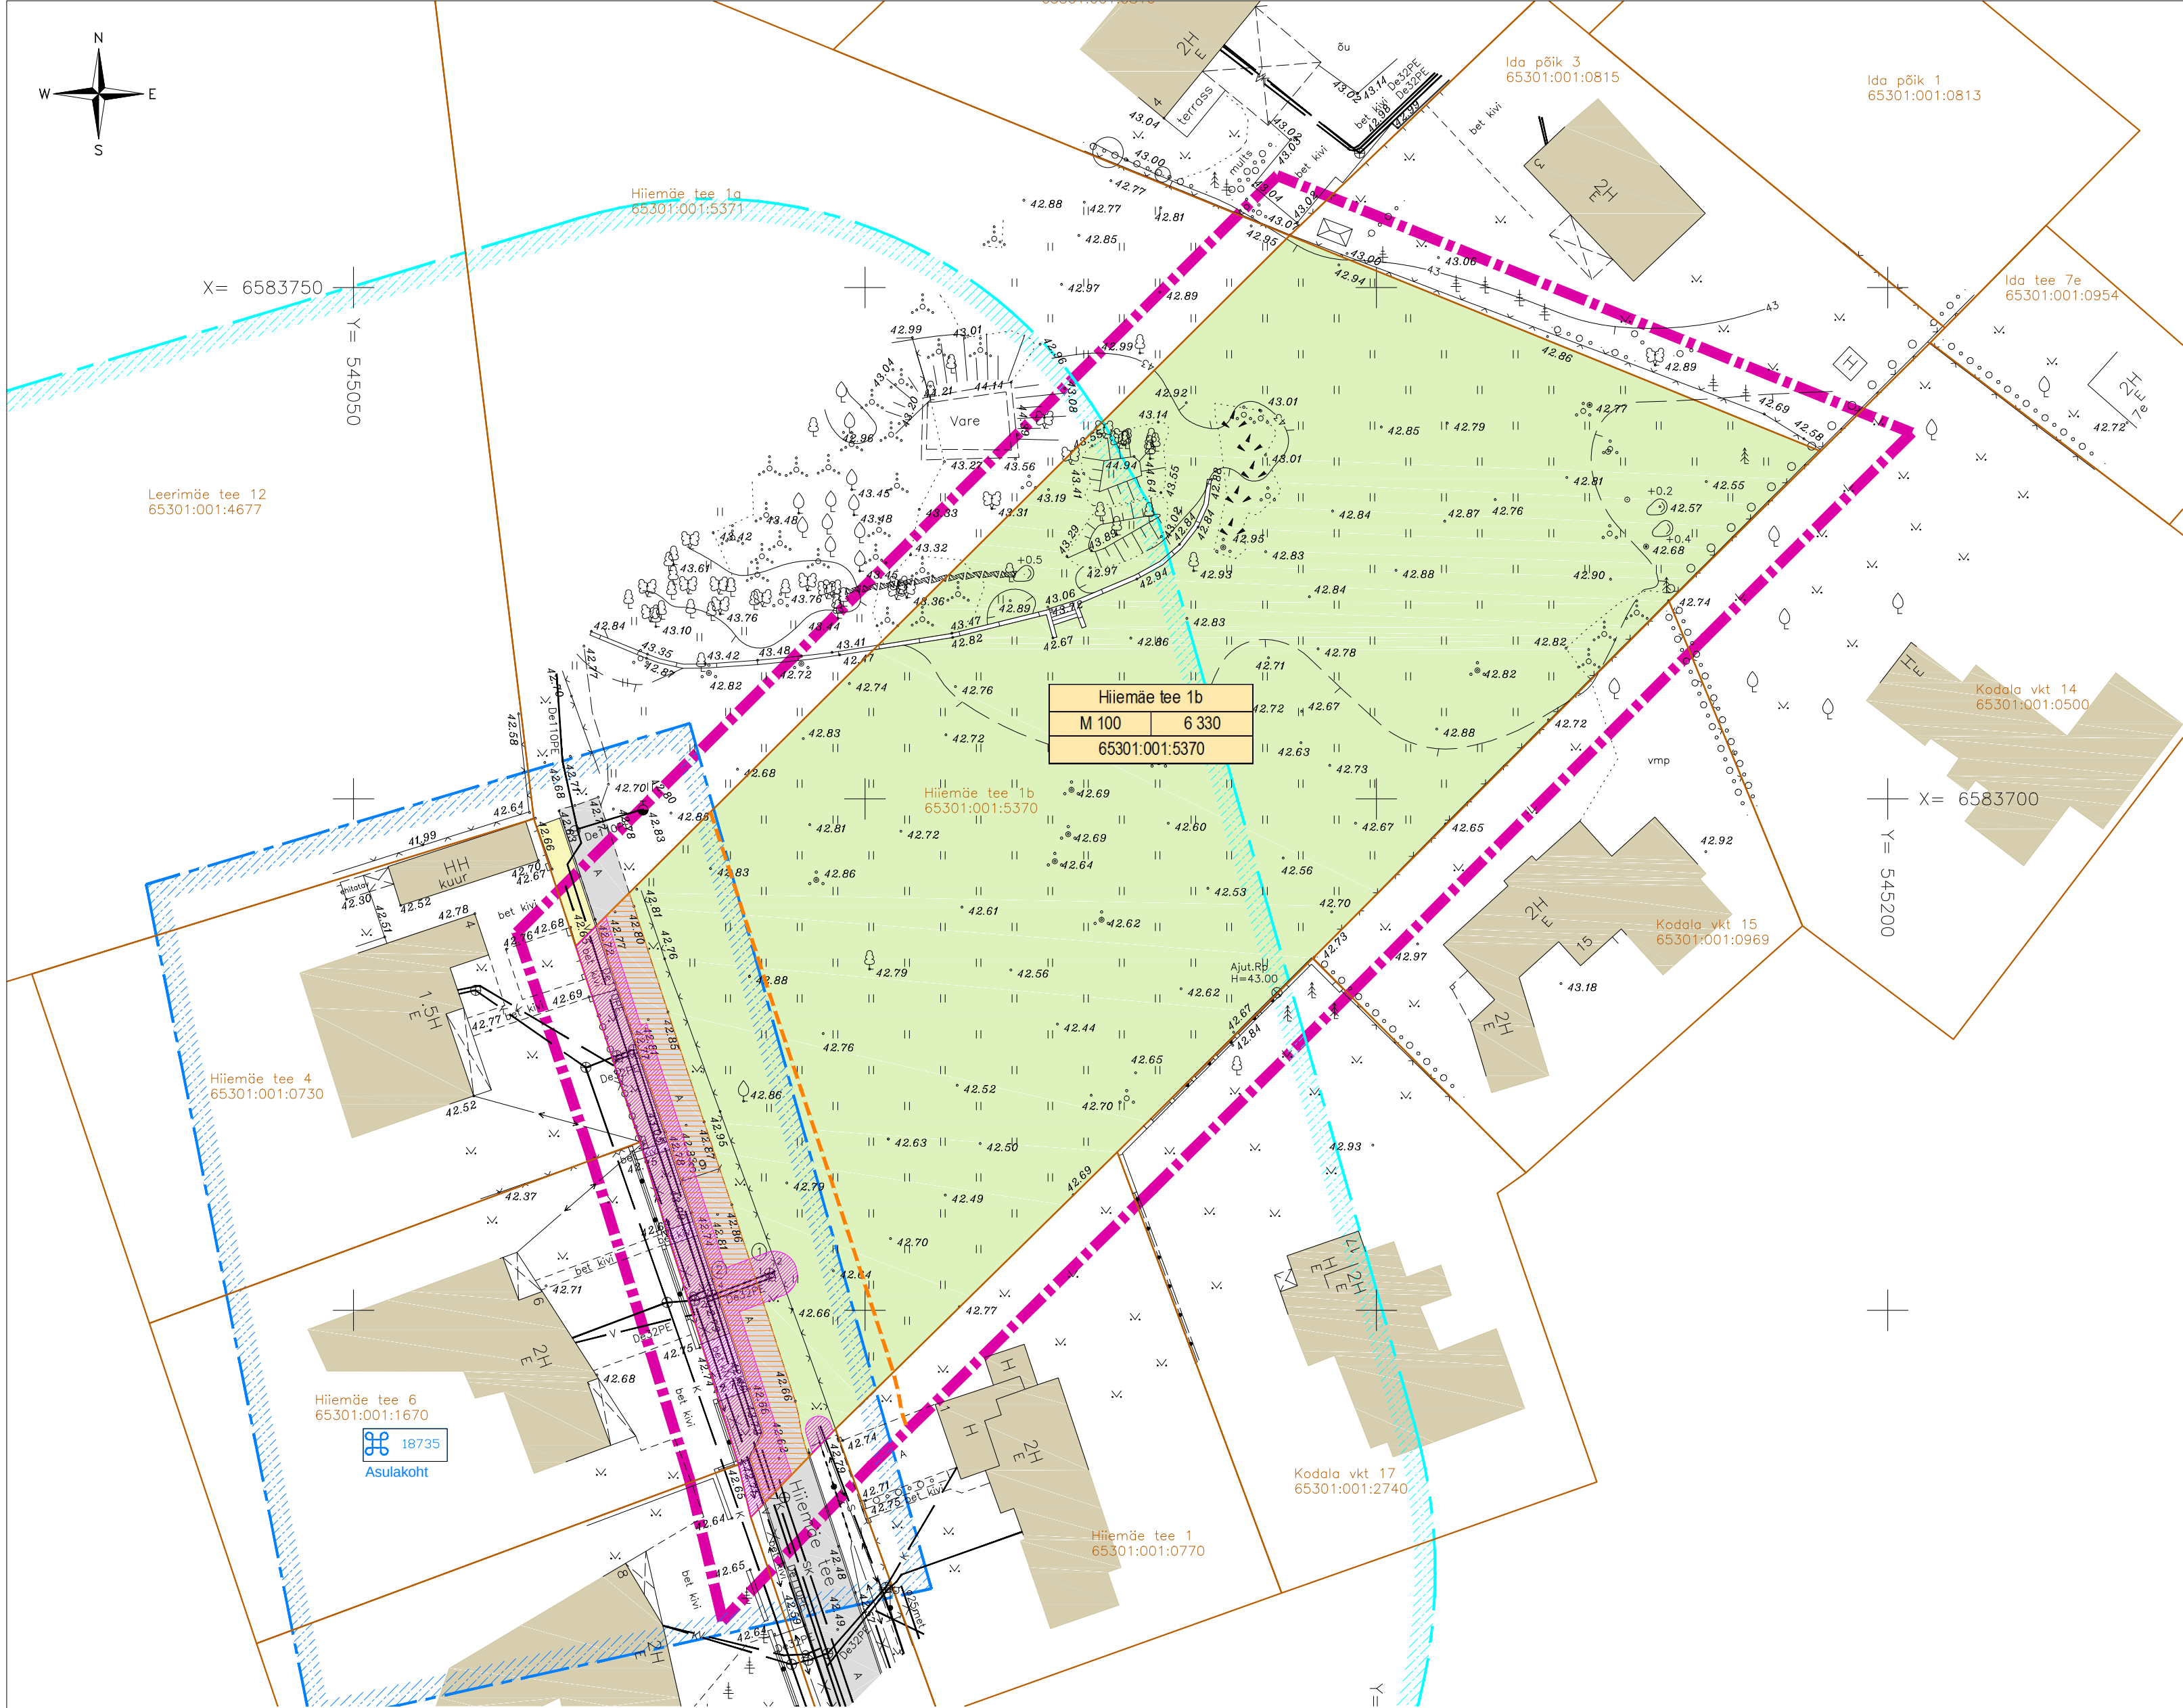

1	Isiklik kasutusõigus Aktsiaselts ELVESO (registrikood 10096975) kasuks. Asjaõigusseaduse § 158 ¹ alusel tähtajatult isiklik kasutusõigus vee- ja reoveekanalisatsioonitorustiku majandamiseks kaitsevööndi ulatuses vastavalt 16.07.2019 lepingu punktile 3. ning 25.02.2020 lepingu lisaks 2 olevale plaanile.
2	Reaalservituut kinnistu nr 845802 igakordse omaniku kasuks. Tasuta ja tähtajatult teeservituut vastavalt 03.01.2020 lepingu punktile 3 ning 03.01.2020 lepingu lisaks 2 olevale plaanile. Kaaskoormatud kinnistu nr 16679250.

TINGMÄRGID:

- PLANEERINGUALA PIIR
- OL.OL. KINNISTU PIIR
- OL.OL. HOONE
- KINNISMÄLESTISE ALA PIIR
- KINNISMÄLESTISE KAITSEVÖÖNDI PIIR
- OL.OL. TEE
- OL.OL. TEEKAITSEVÖÖND (10 m teekatte välimisest servast)
- OL.OL. BET.KIVIST KÖNNITEE
- OL.OL. HALJASTUS
- OL.OL. TASUTA JA TÄHTAJATU TEESERVITUUT
- OL.OL. TEHNOVÕRGU KAITSEVÖÖND JA IKÕ ELVESO KASUKS
- OL.OL. VEETORUSTIK JA HÜDRANT
- OL.OL. KANALISATSIOONITORUSTIK
- OL.OL. SADEMEVEEKANALISATSIOONI TORUSTIK
- OL.OL. MP. KAABEL
- OL.OL. SIDEKANALISATSIOON
- OL.OL. SIDEKAABEL

aadress
sihtotstarve, % pindala m²
katastritunnus

MÄRKUSED:
1. KOORDINAADID L-EST-97 SÜSTEEMIS, KÕRGUSED EUROOPA KÕRGUSSÜSTEEMIS EH2000
2. KATASTRIRÜKSUSTE PIIRID SAADUD MAA-AMETIST SEISUGA 03.12.2020
3. KÕOSKÖLASTUSTE KOOPIAD VAATA KÕIDETUD TOIMIKUST
4. KÕRGUSLIK SIDUMINE: GNSS

GEODEESIATÖÖDE O S A U H I N G				OBJEKTI NIMETUS JA ASUKOHT:		2020
Aadress: SEEDRI TEE 10, KARLA KÜLA RAE VALD, 75326 HARJUMAA TEL: +372 56486607 info@geodeesiatööde.ee LITSENTSID: 645 MA MTR: EEC000135				HIEMÄE TEE 1B HARJUMAA, RAE VALD JÄRVEKÜLA KÜLA		NR: T-0828
AMET	NIMI	ALLKIRI	KUUP.	TÖÖ NIMI:	LEHT	LEHTI
PROJ. JUHT	V. PADARI		20.12	MAA-ALA TOPO-GEODEETILISED UURIMISTÖÖD	1	1
TEOSTAJA	V. PADARI		20.12		MÕÖT	
				JOONIS:	1:500	
				MAA-ALA PLAAN TEHNOVÕRKUDEGA		

jrk.	ASUTUS	KUUPÄEV	Nr
1	ELEKTRILEVI OÜ	14.12.2020	VAH-21662
2	TELIA EESTI AS	15.12.2020	34627875
3	ELVESO AS	18.12.2020	459/VK

1 De200/315PL KAAS 42.75 MALM PÕHI 41.74 TORUD: 1) 41.74 De160PVC 2) 41.74 De160PVC	2 De560/500PL KAAS 42.79 MALM PÕHI 41.27 TORUD: 1) 41.27 De160PVC 2) 41.48 De160PVC 3) 41.27 De160PVC 4) 41.47 De160PVC
---	---

Guru Projekt OÜ Tatari tn 28-1 Tallinn 10116 tel 644 4414 info@guruprojekt.ee					Töö nr: DP 224-2020		Joonise nr: DP-4	
Huvitatud isik: Meelis Möttus meililaadress: meelis.mottus@nael.ee					Projekti nimetus: JÄRVEKÜLA HIEMÄE TEE 1B KINNISTU JA LÄHIALA DETAILPLANEERING ID 1120		Staadium: DP	
Arh.	I. Rebane			21.07.2021	Objekti asukoht: HIEMÄE TEE 1B, JÄRVEKÜLA, RAE VALD, HARJU MK			
Arh.	R. Salu				Joonise nimetus: TUGIPLAAN			Mõõtkava: 1:500