


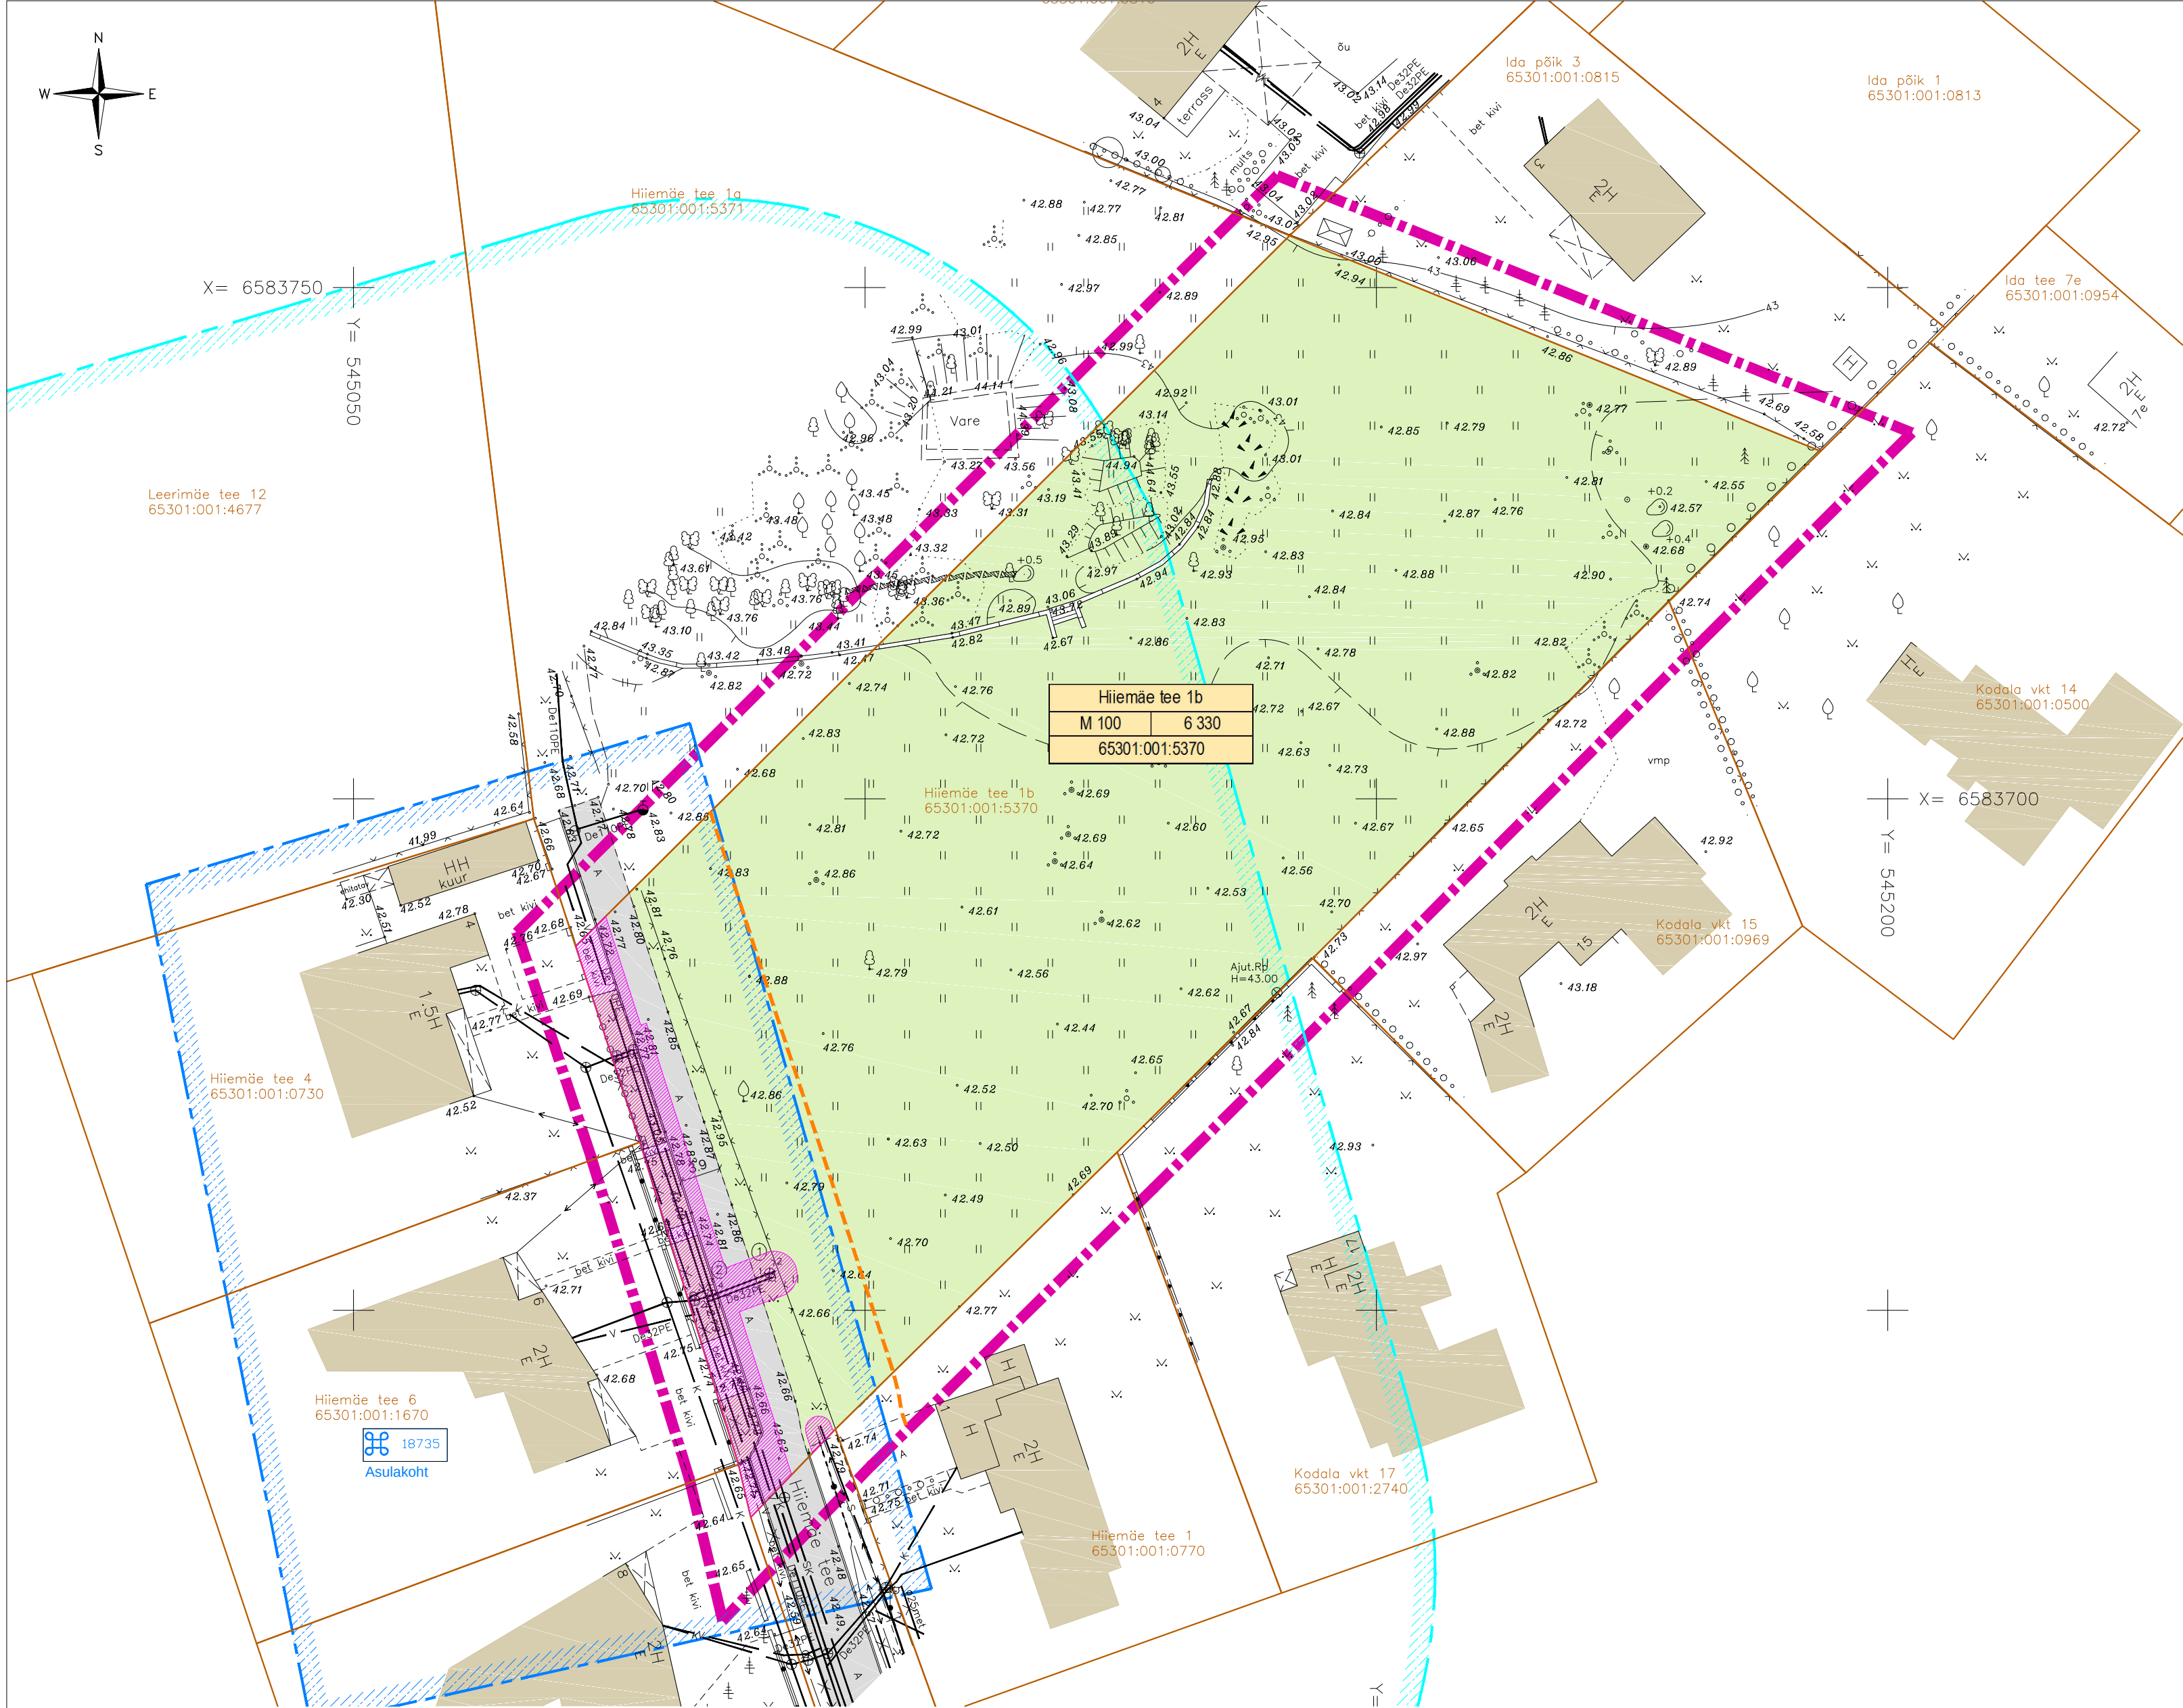

1	Isiklik kasutusõigus Aktsiaselts ELVESO (registrikood 10096975) kasuks. Asjaõigusseaduse § 158 ¹ alusel tähtjatu isiklik kasutusõigus vee- ja reoveekanalisatsioonitorustiku majandamiseks kaitsevööndi ulatuses vastavalt 16.07.2019 lepingu punktile 3. ning 25.02.2020 lepingu lisaks 2 olevale plaanile.
2	Reaalservituut kinnistu nr 845802 igakordse omaniku kasuks. Tasuta ja tähtjatu teeservituut vastavalt 03.01.2020 lepingu punktile 3 ning 03.01.2020 lepingu lisaks 2 olevale plaanile. Kaaskoormatud kinnistu nr 16679250.

TINGMÄRGID:

- PLANEERINGUALA PIIR
- OL.OL. KINNISTU PIIR
- OL.OL. HOONE
- KINNISMÄLESTISE ALA PIIR
- KINNISMÄLESTISE KAITSEVÖÖNDI PIIR
- OL.OL. TEE
- OL.OL. TEEKAITSEVÖÖND (10 m teekatte välimisest servast)
- OL.OL. HALJASTUS
- OL.OL. TEHNOVÕRGU KAITSEVÖÖND
- OL.OL. VEETORUSTIK JA HÜDRANT
- OL.OL. KANALISATSIOONITORUSTIK
- OL.OL. SADEMEVEEKANALISATSIOONI TORUSTIK
- OL.OL. MP. KAABEL
- OL.OL. SIDEKANALISATSIOON
- OL.OL. SIDEKAABEL

aadress	
sihtotstarve, %	pindala m²
katastritunnus	

MÄRKUSED:
1. KOORDINAADID L–EST–97 SÜSTEEMIS, KÕRGUSED EUROOPA KÕRGUSSÜSTEEMIS EH2000
2. KATASTRIRÜKSUSTE PIIRID SAADUD MAA–AMETIST SEISUGA 03.12.2020
3. KÕOSKÖLASTUSTE KOOPIAD VAATA KÕIDETUD TOIMIKUST
4. KÕRGUSLIK SIDUMINE: GNSS

GEODEESIATÖÖDE O S A U H I N G				OBJEKTI NIMETUS JA ASUKOHT:		2020
AADDRESS: SEEDRI TEE 10, KARLA KÜLA RAE VALD, 75326 HARJUMAA TEL: +372 56486607 info@geodeesiatööde.ee LITSENTSID: 645 MA MTR: EEO000135				HIEMÄE TEE 1B HARJUMAA, RAE VALD JÄRVEKÜLA KÜLA		NR: T–0828
AMET	NIMI	ALLKIRI	KUUP.	TÖÖ NIMI:	LEHT	LEHTI
PROJ. JUHT	V. PADARI		20.12	MAA–ALA TOPO–GEODEETILISED UURIMISTÖÖD	1	1
TEOSTAJA	V. PADARI		20.12		MÕOT	
				JOONIS:	1:500	
				MAA–ALA PLAAN TEHNOVÕRKUDEGA		

jrk.	ASUTUS	KUUPÄEV	Nr
1	ELEKTRILEVI OÜ	14.12.2020	VAH–21662
2	TELIA EESTI AS	15.12.2020	34627875
3	ELVESO AS	18.12.2020	459/VK

Kaevude tehnilised andmed

1
De200/315PL
KAAS 42.75 MALM
PÕHI 41.74
TORUD:
1) 41.74 De160PVC
2) 41.74 De160PVC

2
De560/500PL
KAAS 42.79 MALM
PÕHI 41.27
TORUD:
1) 41.27 De160PVC
2) 41.48 De160PVC
3) 41.27 De160PVC
4) 41.47 De160PVC

Guru Projekt OÜ Tatari tn 28-1 Tallinn 10116 tel 644 4414 info@guruprojekt.ee		Töö nr: DP 224-2020		Joonise nr: DP-4
Huvitatud isik: Meelis Möttus meililaadress: meelis.mottus@nael.ee		Projekti nimetus: JÄRVEKÜLA HIEMÄE TEE 1B KINNISTU JA LÄHIALA DETAILPLANEERING ID 1120		Staadium: DP
Arh. I. Rebane		08.02.2021	Objekti asukoht: HIEMÄE TEE 1B, JÄRVEKÜLA, RAE VALD, HARJU MK	
Arh. R. Salu			Joonise nimetus: TUGIPLAAN	
			Mõõtkava: 1:500	