



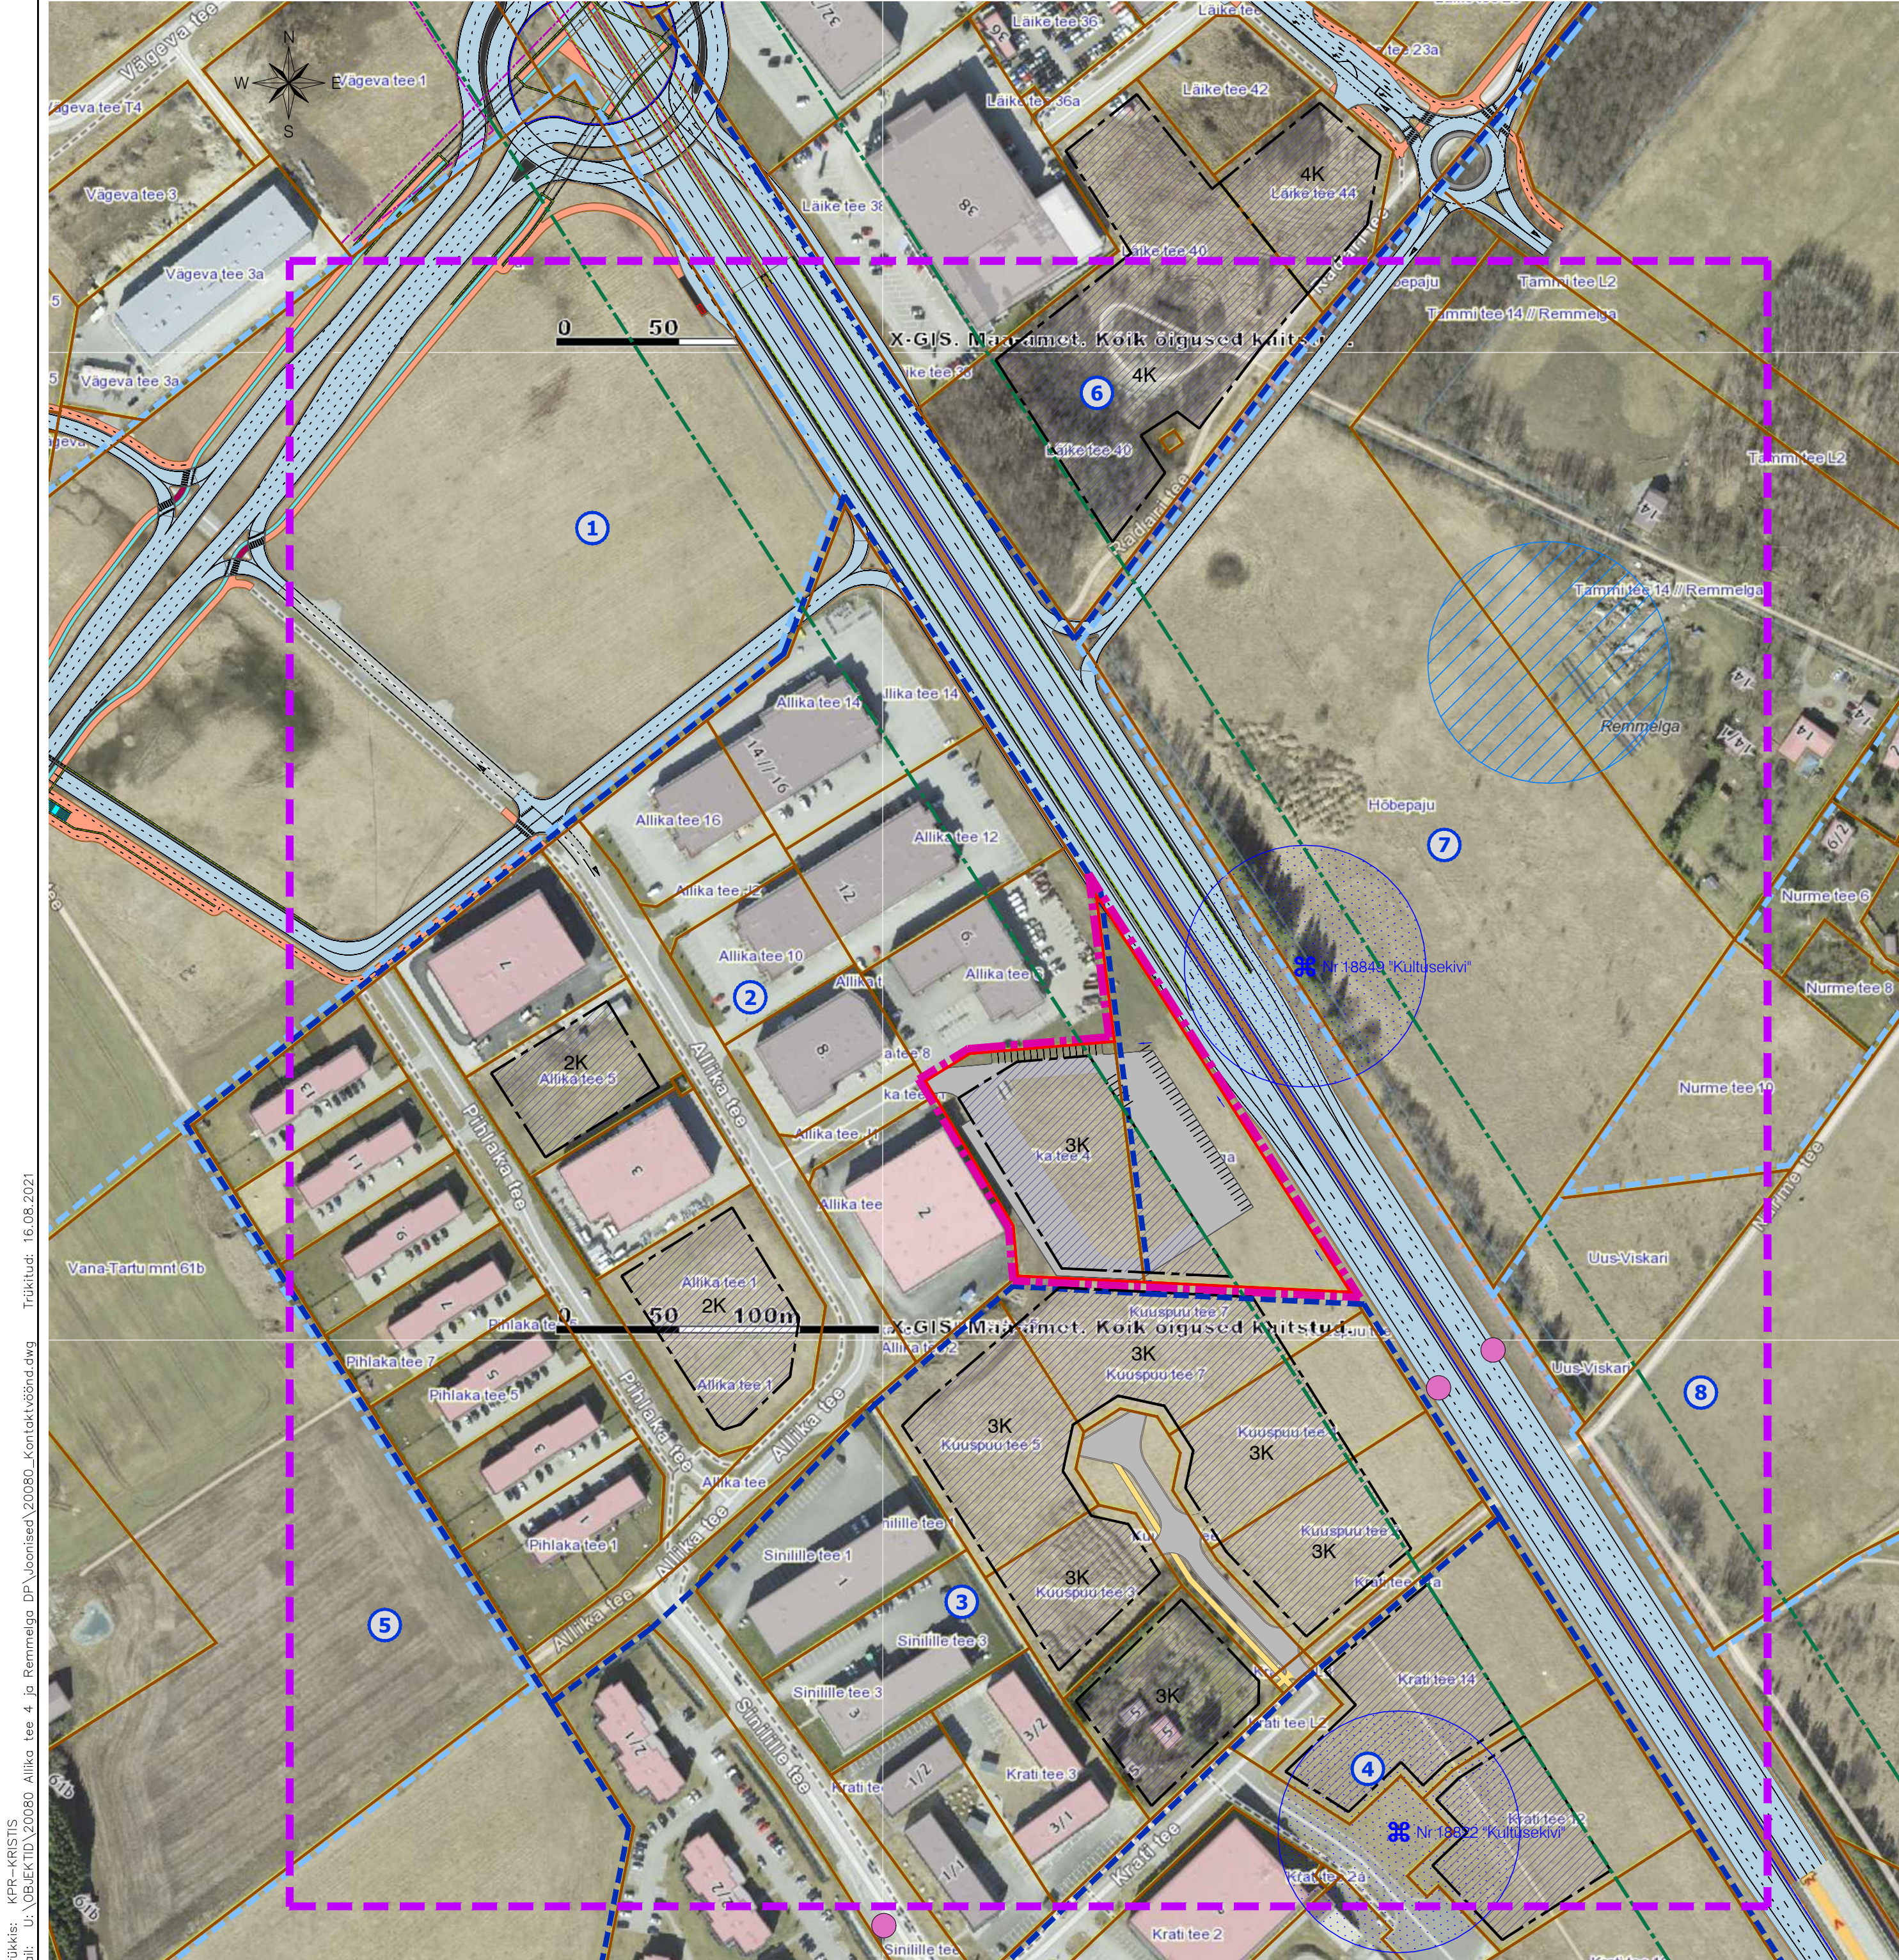

Väljavõte Rae valla üldplaneeringu
maakasutusplaanist

Planeeritav tootmis- ja ärimaa

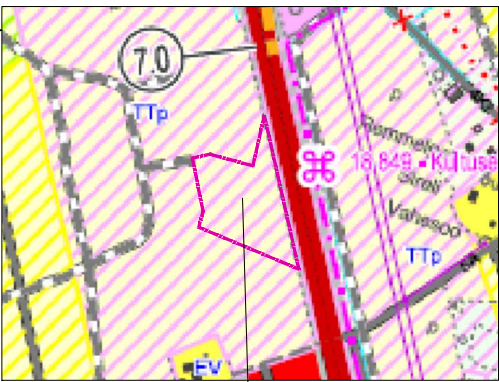

Planeeritud ala asukoht

1. Allika, Suur-Allika ja Väike-Allika kinnistute ning lähiala detailplaneering (DP0540) algatatud 30.12.2014 korraldus nr 1809
2. Kasemetsa kinnistu detailplaneering (DP0321) kehtestatud 14.10.2008 korraldus nr 1257
3. Viskaripõllu ja Allika II kinnistute ning Annuse maaüksuse ja nende lähiala detailplaneering (DP0363) kehtestatud 11.08.2009 otsus nr 578
4. Kükita kinnistu ja Undiaugu kinnistu maatüki II detailplaneering (DP0297) kehtestatud 30.10.2007 korraldus nr 1662
5. Tallinna väikese ringtee äärses keskusalas detailplaneering (DP0581) algatamise taotlus esitatud 29.08.2018
6. Allika kinnistu maatüki II, Vooremaa ja Vana-Lepiku IV kinnistute ja lähiala detailplaneering (DP0446) kehtestatud 17.07.2007 korraldus nr 1146
7. Rimmelga kinnistu maatüki I ja lähiala detailplaneering (DP0325) algatatud 20.12.2005 korraldus nr 48
8. Uus-Viskari, Vahesoo-9 ja Sepa-Rae 1 kinnistute ja lähiala detailplaneering (DP0437) algatatud 19.06.2007 korraldus nr 288

TINGMÄRGID

- Planeeritud ala piir
- Kontaktvööndi piir
- Kehtestatud detailplaneeringu piir
- Menetletava detailplaneeringu piir
- Katastriüksuse piir
- Moodustatava krundi piir
- Planeeritud / projekteeritud autoliikluse ala
- Planeeritud / projekteeritud kergliikluse ala
- Planeeritud hoonestusala korruselisusega
- Kultuurimälestis
- Kultuurimälestise kaitsevöönd 50 m
- Põhjaveehaarde sanitaarkaitseala 50 m
- Maantee kaitsevööndi piir äärmise sõiduraja välimisest servast 50 m
- Bussipeatus

Tallinna väikese ringtee eelprojekti tingimärgid (Reaalprojekt OÜ ja Novarc Group AS töö nr P19077)

- Projekteeritud autoliikluse ala
- Projekteeritud kergliikluse ala
- Projekteeritud jalgrattarada

Märkused:
1. Andmed naaberplaneeringute kohta on antud 30.10.2020 seisuga.
2. ALUSKAART: Maa-ameti ortofoto 2020.

 K-Projekt Aktsiaselts Ahtri tn 6a Tallinn 10151 Eesti tel +372 626 4100 kprojekt@kprojekt.ee		Projekti nimi: Peetri alevikus Allika tee 4 ja Rimmelga kinnistute detailplaneering			
Projekti juht Planeerija	V. Rakaseltg M. Mustkivi	Objekti asukoht: Harju maakond, Rae vald, Peetri alevik		Joonise nimi: Planeeritud maa-ala kontaktvööndi analüüs	
Faali nimi: 20080_Kontaktvöönd.dwg	Koostatud: 30.03.2021	Töö nr: 20080	Joonise tähtis: DP-2	Stadium: DP	Mõõtkava: 1:2000