
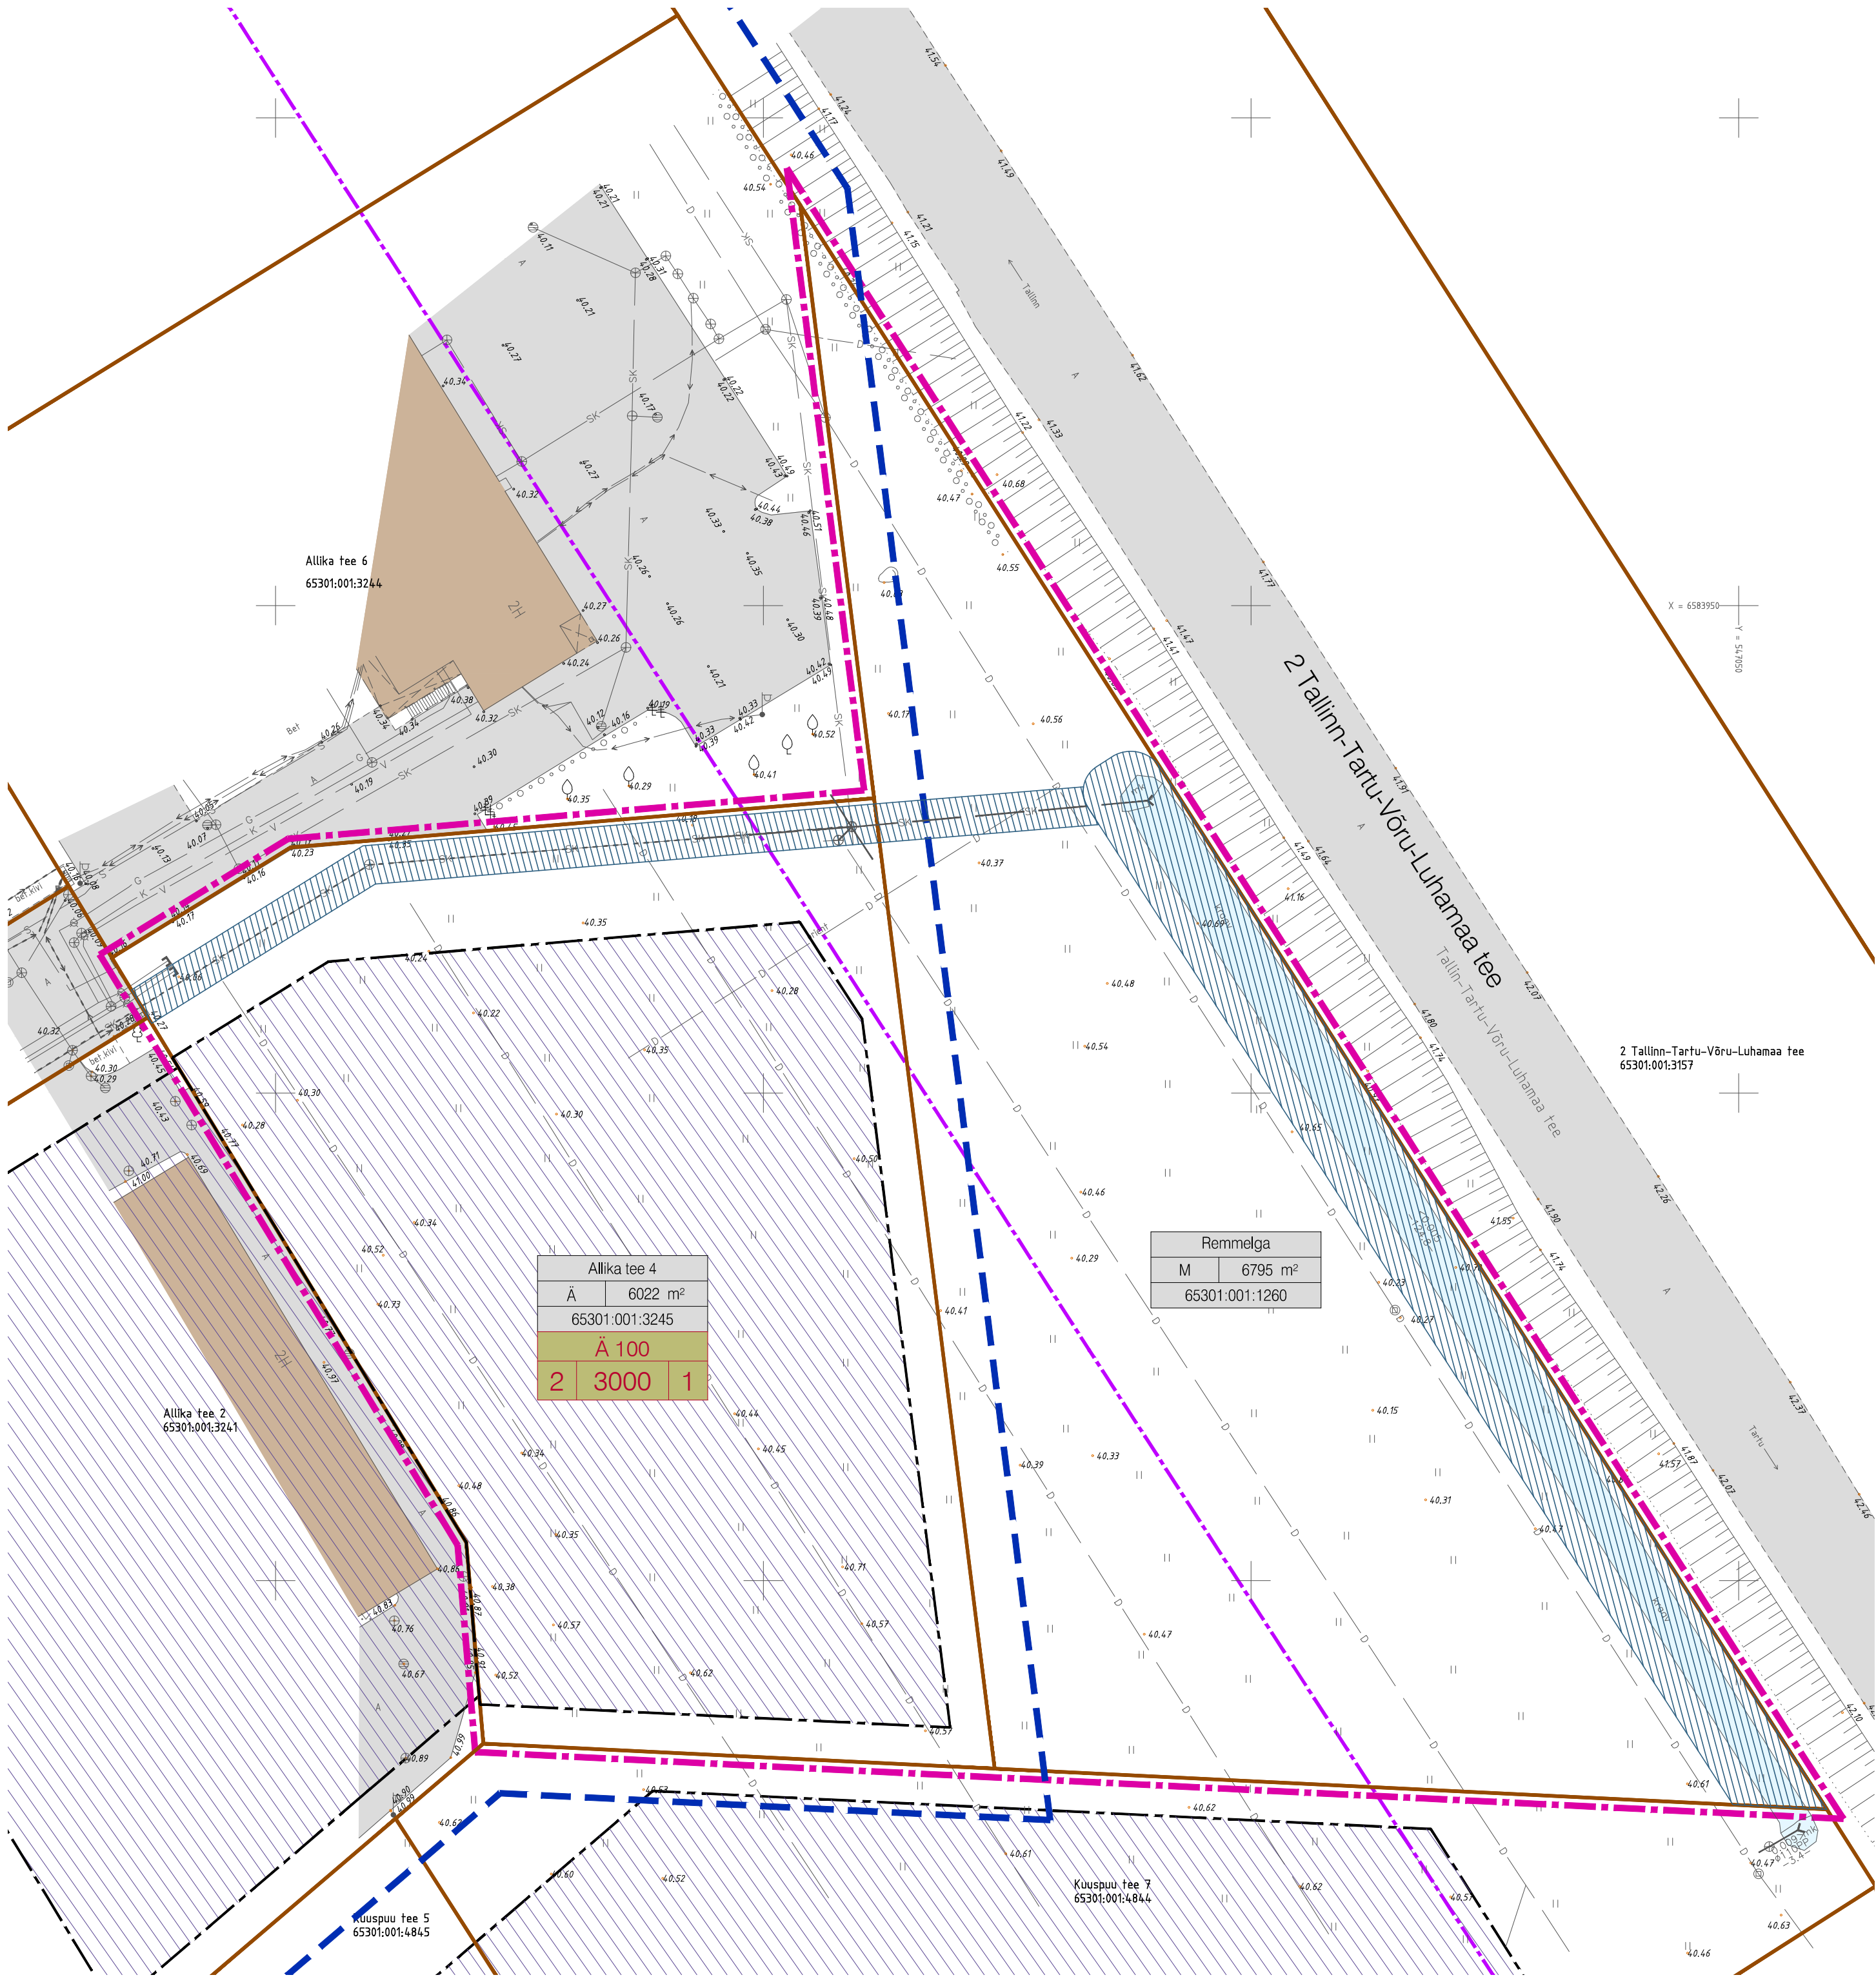


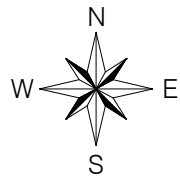

TINGMÄRGID

	Planeeritud ala piir						
	Katastriüksuse piir						
	Olemasolev naaberhoone						
	Olemasolev autoliikluse ala						
	Kraav						
<table><tr><td colspan="2">aadress</td></tr><tr><td>maakasut. sihtotstarve</td><td>pindala</td></tr><tr><td colspan="2">katastritunnus</td></tr></table>	aadress		maakasut. sihtotstarve	pindala	katastritunnus		Kinnistu andmed
aadress							
maakasut. sihtotstarve	pindala						
katastritunnus							
Ä	Ärimaa						
M	Maatulundusmaa						
	Maantee kaitsevööndi piir äärmise sõiduraja välimisest servast 50 m						
	Isikliku kasutusõiguse ala Aktsiaselts ELVESO kasuks						

Kehtiva detailplaneeringu järgi

	Planeeritud ala piir						
	Maapealne hoonestusala						
<table><tr><td colspan="3">sihtotstarve</td></tr><tr><td>suurim koruseisus</td><td>hoonealune pind</td><td>hoonete arv krunniti</td></tr></table>	sihtotstarve			suurim koruseisus	hoonealune pind	hoonete arv krunniti	Krundi ehitusõigus
sihtotstarve							
suurim koruseisus	hoonealune pind	hoonete arv krunniti					
Ä	Ärimaa						

Märkused:
1. R Emmelga kinnistul paiknev olemasolev kraav ja sademeveetoru on joonisele kantud vastavalt Ruutjuur OÜ teostusjoonisele, töö nr 20-189.

Muudatused:	Kuupäev	Muudatuste kirjeldus
Geoalus:	Koostaja: OSAÜHING G.E.POINT	Töö nr: 20-G261 Mõõdistatud: 05.2020
	Kõrgussüsteem: EH2000	

	K-Projekt Aktsiaselts Ahtri tn 6a Tallinn 10151 Eesti tel +372 626 4100 kprojekt@kprojekt.ee	Projekti nimi: Peetri alevikus Allika tee 4 ja R Emmelga kinnistute detailplaneering
Projekti juht Planeerija	V. Rakaselt M. Mustkivi	Objekti asukoht: Harju maakond, Rae vald, Peetri alevik
Faali nimi: 20080_DP.dwg	Koostatud: 05.05.2021	Joonise nimi: Tugiplaan
		Töö nr: 20080
		Joonise tähis: DP-3
		Staadium: DP
		Mõõtkava: 1:500