


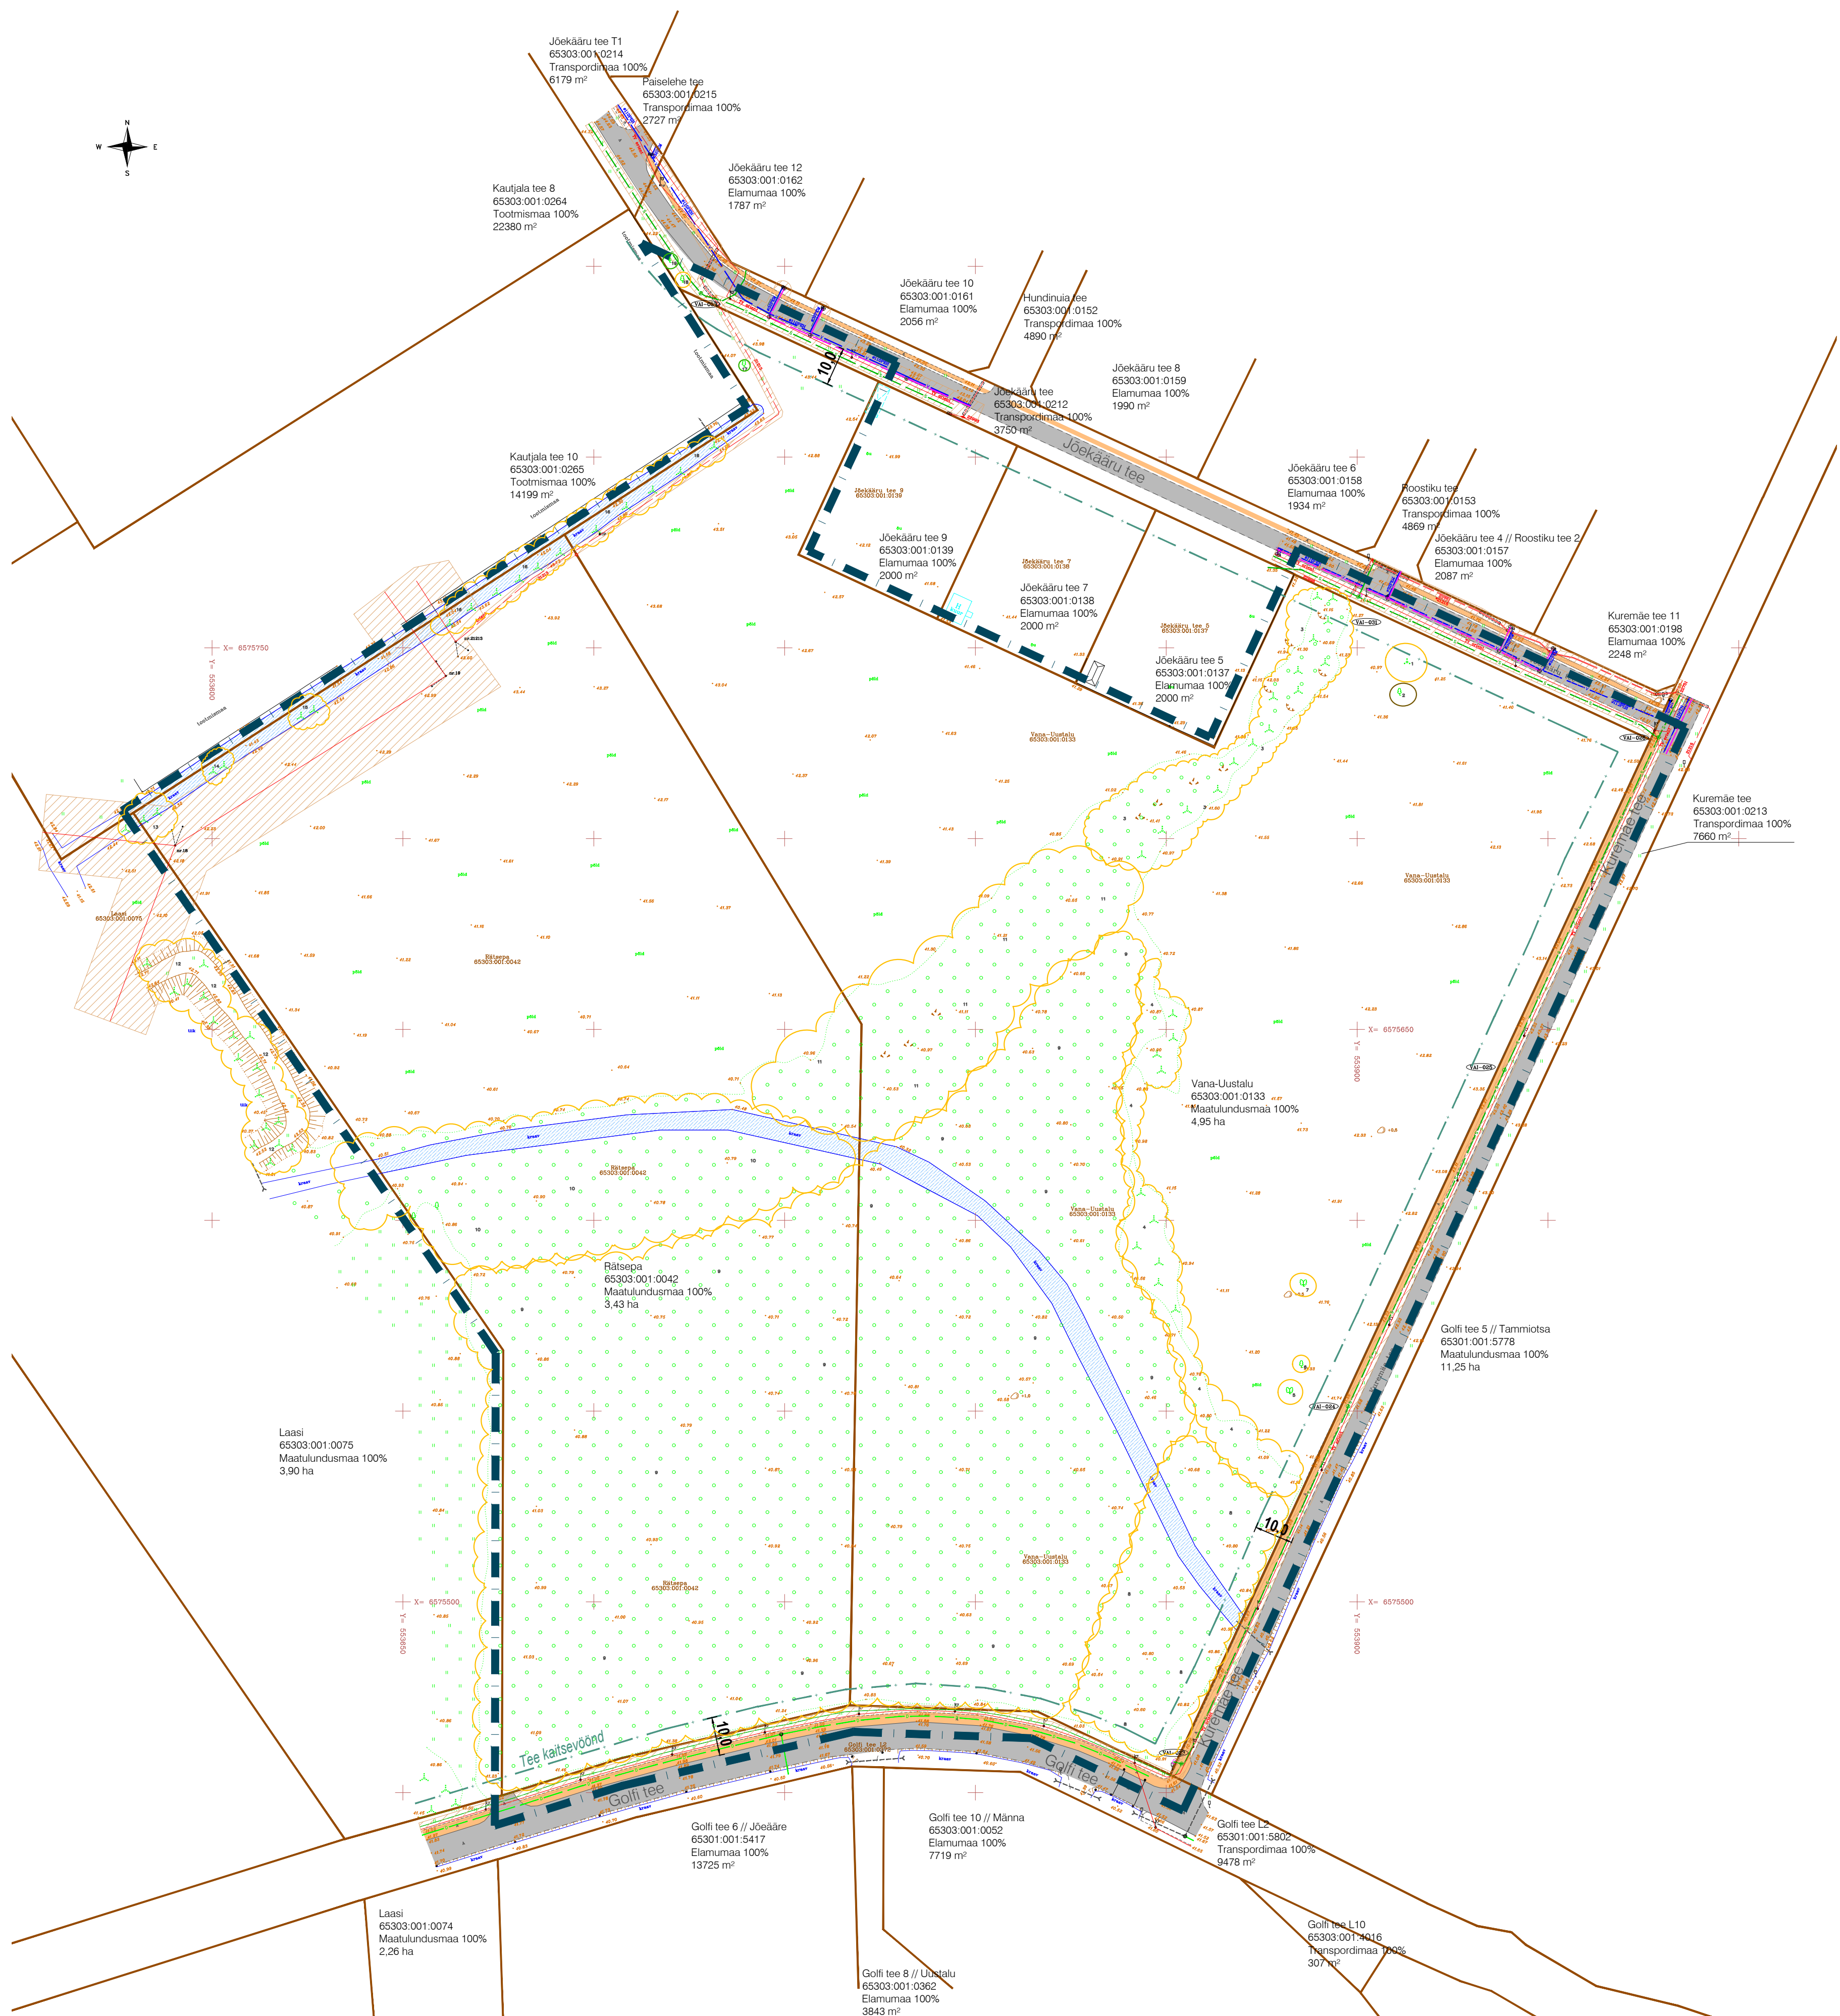

- TINGMÄRGID
- PLANEERINGULA
 - OLEMASOLEVA KINNISTU PIIR
 - TEE KAITSEVÖÖND 10 m
 - OLEMASOLEV SÕIDUTE
 - OLEMASOLEV KÕNNITEE
 - TEHNOVÕRGU KAITSEVÖÖND
 - OLEMASOLEV KRAAV
 - HALJASTUSLIKU OBJEKTI NUMBER
 - III VÄÄRTUSKLASSI HALJASTUS
 - IV VÄÄRTUSKLASSI HALJASTUS
 - V VÄÄRTUSKLASSI HALJASTUS

- OLEMASOLEVAD TEHNORAJATISED
- VEETORUSTIK
 - REOVEE KANALISATSIOONITORUSTIK
 - SIDEKAABEL
 - MADALPINGE MAKAABEL
 - KESKPINGE MAKAABEL
 - KESKPINGE OHULIN
 - DRENAAZITORUSTIK

Märkused:
1. topo-geodeetilise alusplaan koostas Throne OÜ, 09.03.2020, töö nr G20101. Topo-geodeetiline alusplaan on L-Est 97 süsteemis ja kõrgused EH2000 süsteemis;
2. Vana-Uustalu ja Rätspea maaiüksuste haljastuse hinnangu koostas OÜ Visioon Haljastus 03.04.2023, töö nr 421/2023.