


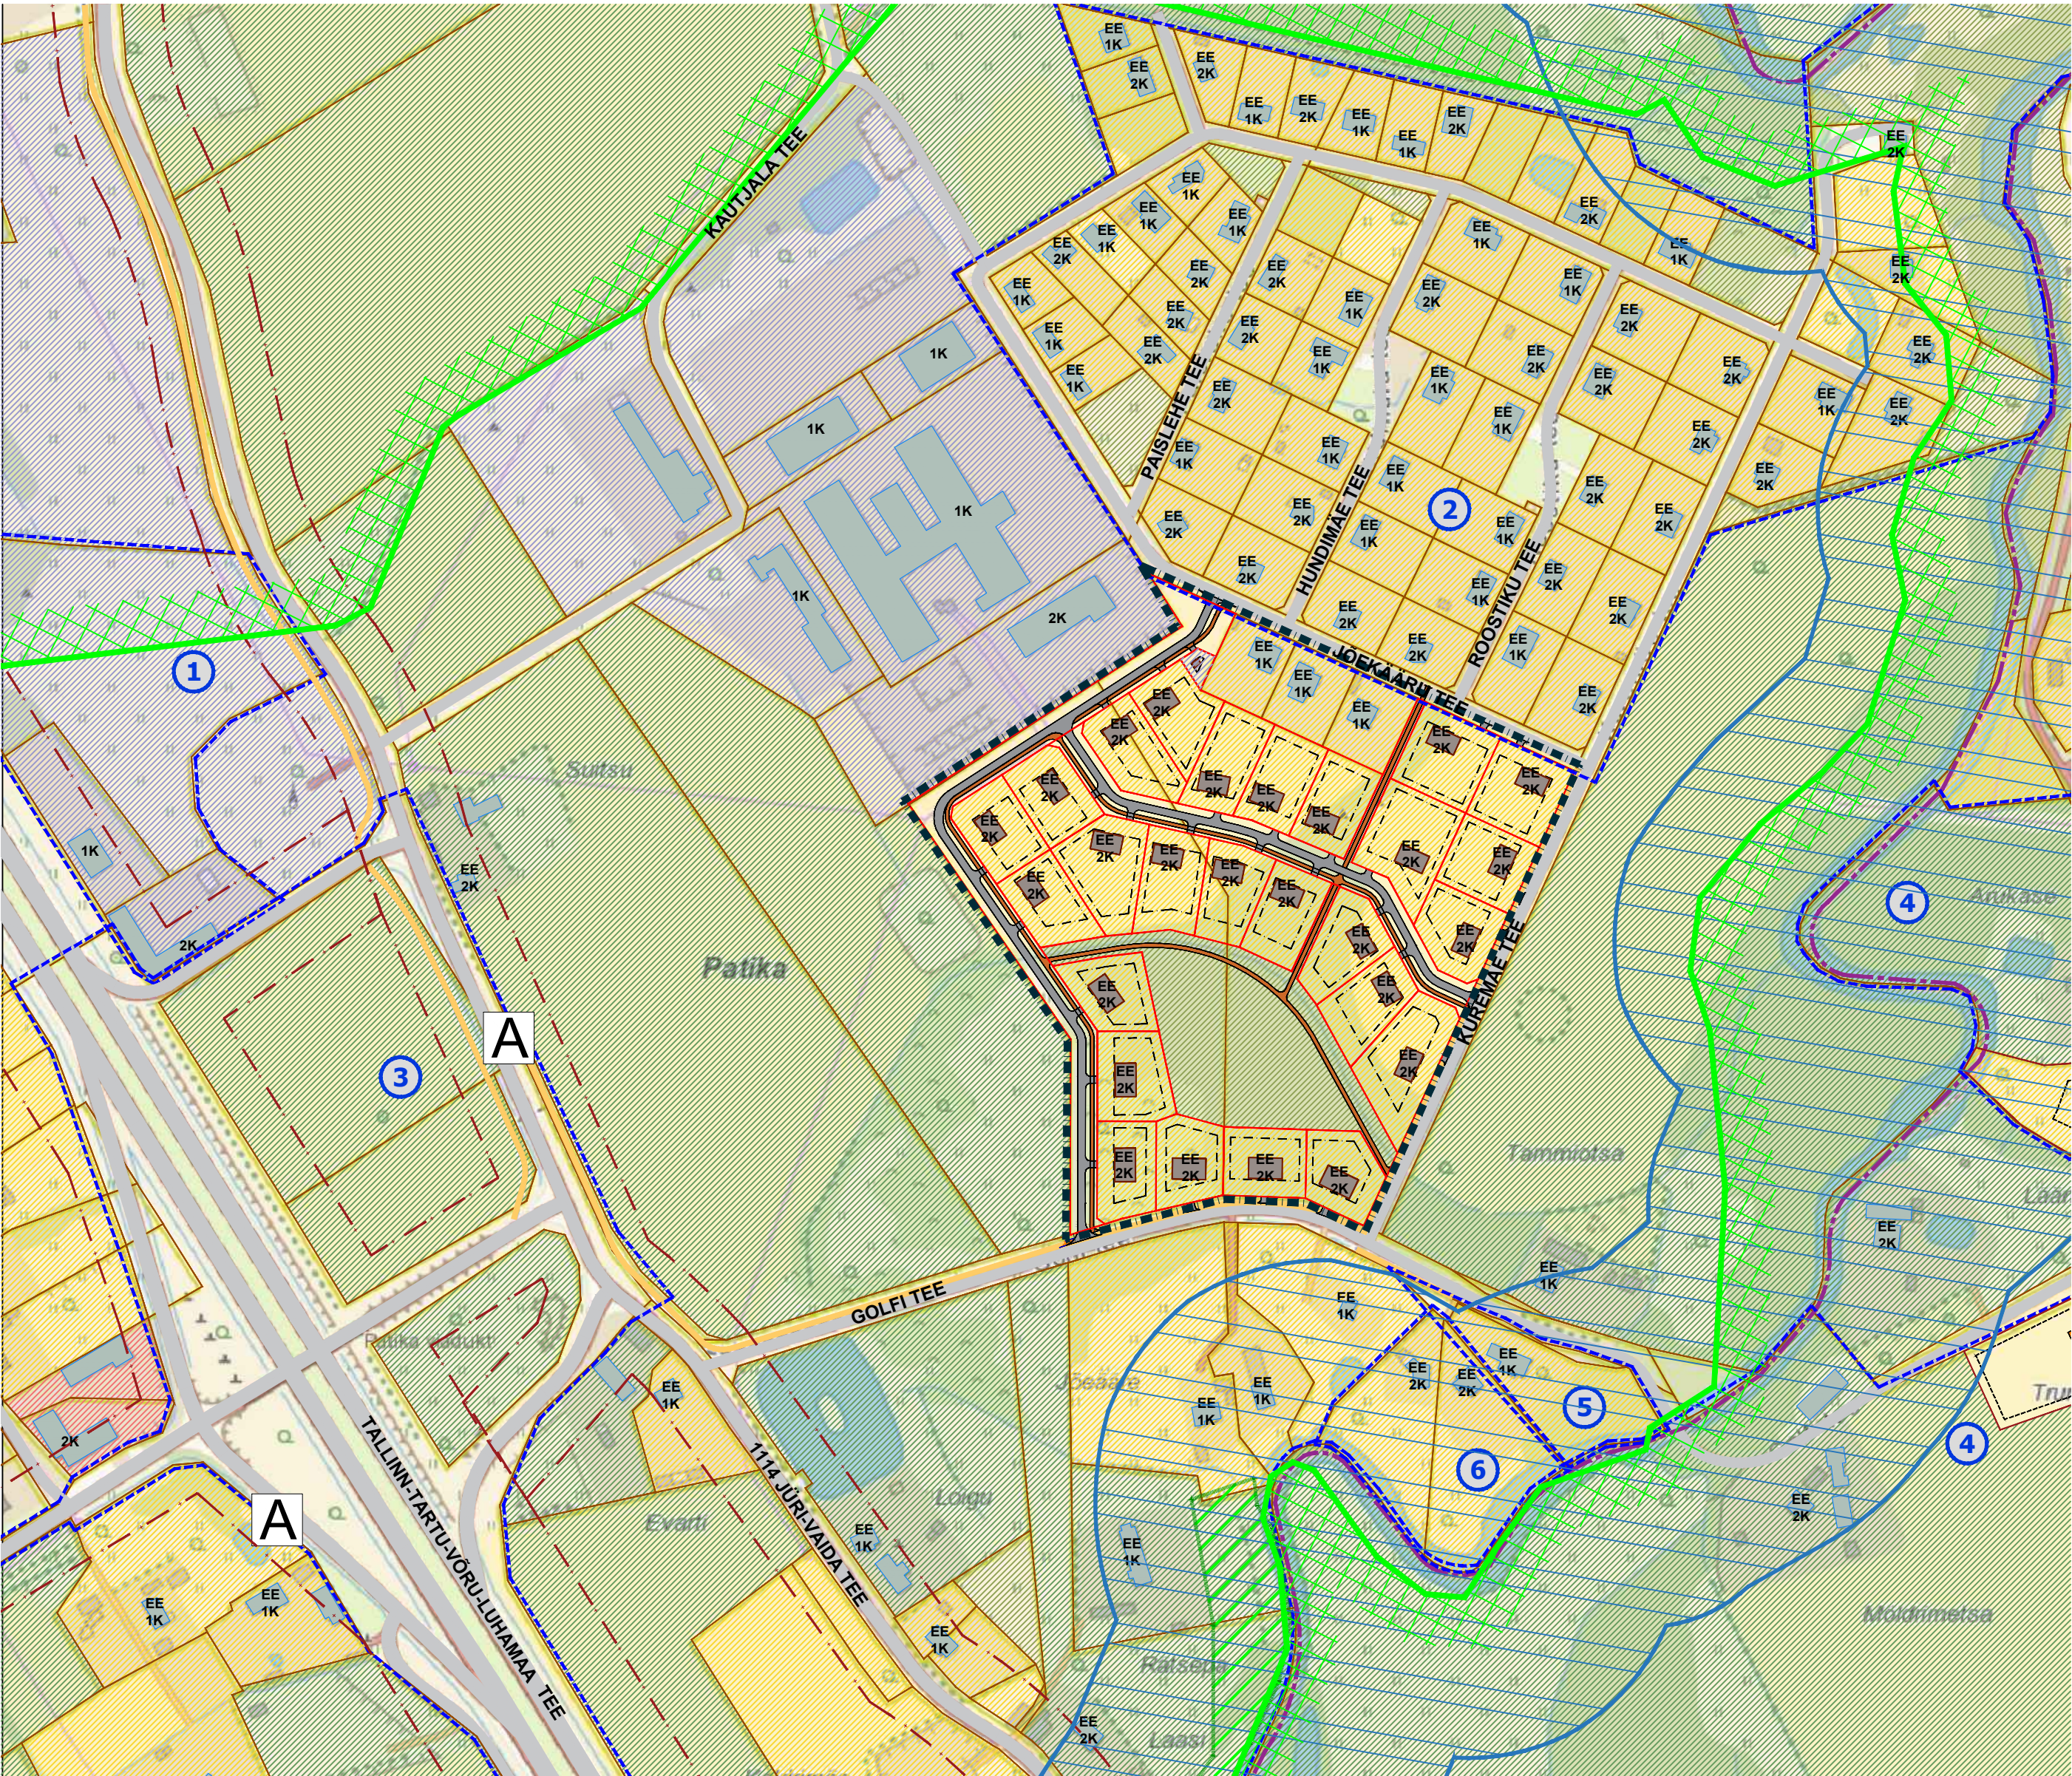


TINGMÄRGID

- ASUSTUSKUSE PIIR
- DETAILPLANEERINGU ALA PIIR
- KONTAKTVÖÖNDIS PAIKNEV KEHTESTATUD
DETAILPLANEERING
- KONTAKTVÖÖNDIS PAIKNEV MENETLETAV
DETAILPLANEERING
- OLEMASOLEVA KINNISTU PIIR
- PLANEERITUD KRUNDI PIIR
- NAABERALAL PLANEERITUD KRUNDI PIIR
- OLEMASOLEV HOONE
- PLANEERITUD HOONESTUSALA
- NAABERALAL PLANEERITUD HOONESTUSALA
- NAABERALAL PLANEERITUD HOONE VÕIMALIK ASUKOHT
- PLANEERITUD HOONE VÕIMALIK ASUKOHT
- OLEMASOLEV SÕIDUTEE
- PLANEERITUD SÕIDUTEE
- OLEMASOLEV JALAKÄIJATE ALA
- PLANEERITUD JALAKÄIJATE ALA
- KALDA PIIRANGUVÖÖND
- TEE KAITSEVÖÖND
- ROHEVÖRGUSTIK
- BUSSIPEATUS
- ELAMUMAA
- PLANEERITUD ELAMUMAA
- MAATULUNDUSMAA
- ÜLDKASUTATAV MAA
- PLANEERITUD ÜLDKASUTATAV MAA
- TOOTISMAA
- ÄRIMAA

PLANEERINGUALA LÄHIÜMBRUSES ALGATATUD JA KEHTESTATUD DETAILPLANEERINGUD

Jrk nr	DP nimetus	Stadium
1	DP0912 - KRIILE, TÕÖKOJA JA ÄDALA KINNISTUTE NING LÄHIALA DETAILPLANEERING	KEHTESTATUD 23.10.2018, korraldus nr 1384
2	DP0116 - VANA-UUSTALU JA KUREMÄE KINNISTUTE DETAILPLANEERING	KEHTESTATUD 08.07.2003, otsus nr 112
3	DP0025 - PATIKA LIIKLUSSÕLME DETAILPLANEERING	KEHTESTATUD 28.05.1998, korraldus nr 846
4	DP0870 - KOPASALU, KOPAMÄE, KÕRGESAARE, ARUKASE JA MÖLDRIMETSA KINNISTUTE NING LÄHIALA DETAILPLANEERING	KEHTESTATUD 23.01.2018, otsus nr 28
5	DP0818 - SILLA KINNISTU JA LÄHIALA DETAILPLANEERING	KEHTESTATUD 01.09.2015, korraldus nr 1237
6	DP0806 - RÄTSEPA KINNISTU JA LÄHIALA DETAILPLANEERING	KEHTESTATUD 02.12.2014, korraldus nr 1632

VÄLJAVÖTE RAE VALLA ÜLDPLANEERINGU MAAKASUTUSE KAARDIST

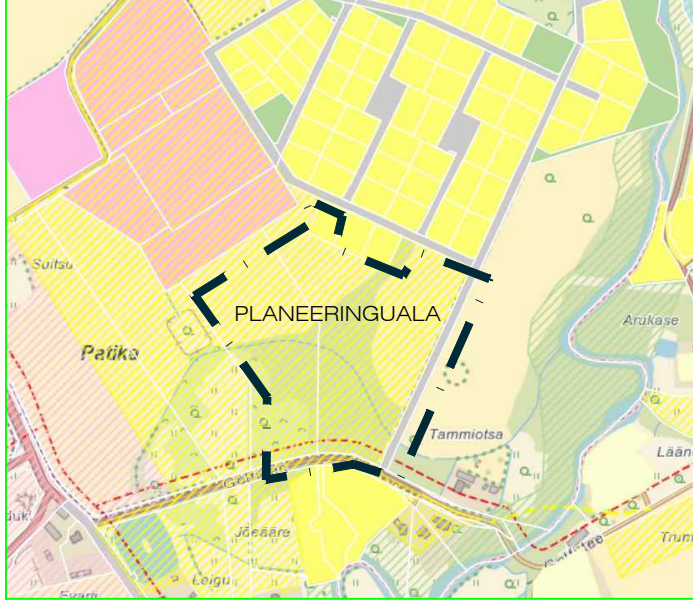

- olemasolev elumumaa hajaasustuses
eraüvedega
- olemasolev elumumaa tiheasustuses
- olemasolev haljasala parkmetsamaa
- olemasolev jäätmemaa
- olemasolev kaitsehaljastuse maa
- olemasolev kalmistumaa
- olemasolev lennuväljamaa
- olemasolev mäetööstusmaa
- olemasolev põllumaa
- olemasolev raudteemaa
- olemasolev riigikaitsemaa
- olemasolev tehnorajatiste maa
- olemasolev tootmis- ja ärimaa
- olemasolev tootmismaa
- olemasolev transpordimaa
- olemasolev veekogu
- olemasolev ärimaa
- olemasolev ühiskondlike hoonete
maa
- perspektiivne elumumaa
- perspektiivne haljasala parkmetsamaa
- perspektiivne kaitsehaljastuse maa
- perspektiivne kalmistumaa
- perspektiivne keskusmaa
- perspektiivne metsamajandusmaa
- perspektiivne mäetööstusmaa
- perspektiivne tootmismaa
- perspektiivne transpordimaa
- perspektiivne veekogu
- perspektiivne ärimaa
- perspektiivne ühiskondlike hoonete
maa



Planeeringu koostamise korraldaja
Planeerija
Arhitekt
Projektijuht
Tehnik
Rae Vallavalitsus
Optimal Projekt OÜ
I.Punger
A.Anton
K.Kuus

RAE VALD, PATIKA KÜLA
RÄTSEPA JA VANA-UUSTALU
KINNISTUTE DETAILPLANEERING
KONTAKTVÖÖNDI ANALÜÜS

Töö nr 474
ESKIIS
M 1:~
29.07.2022
AS-02