


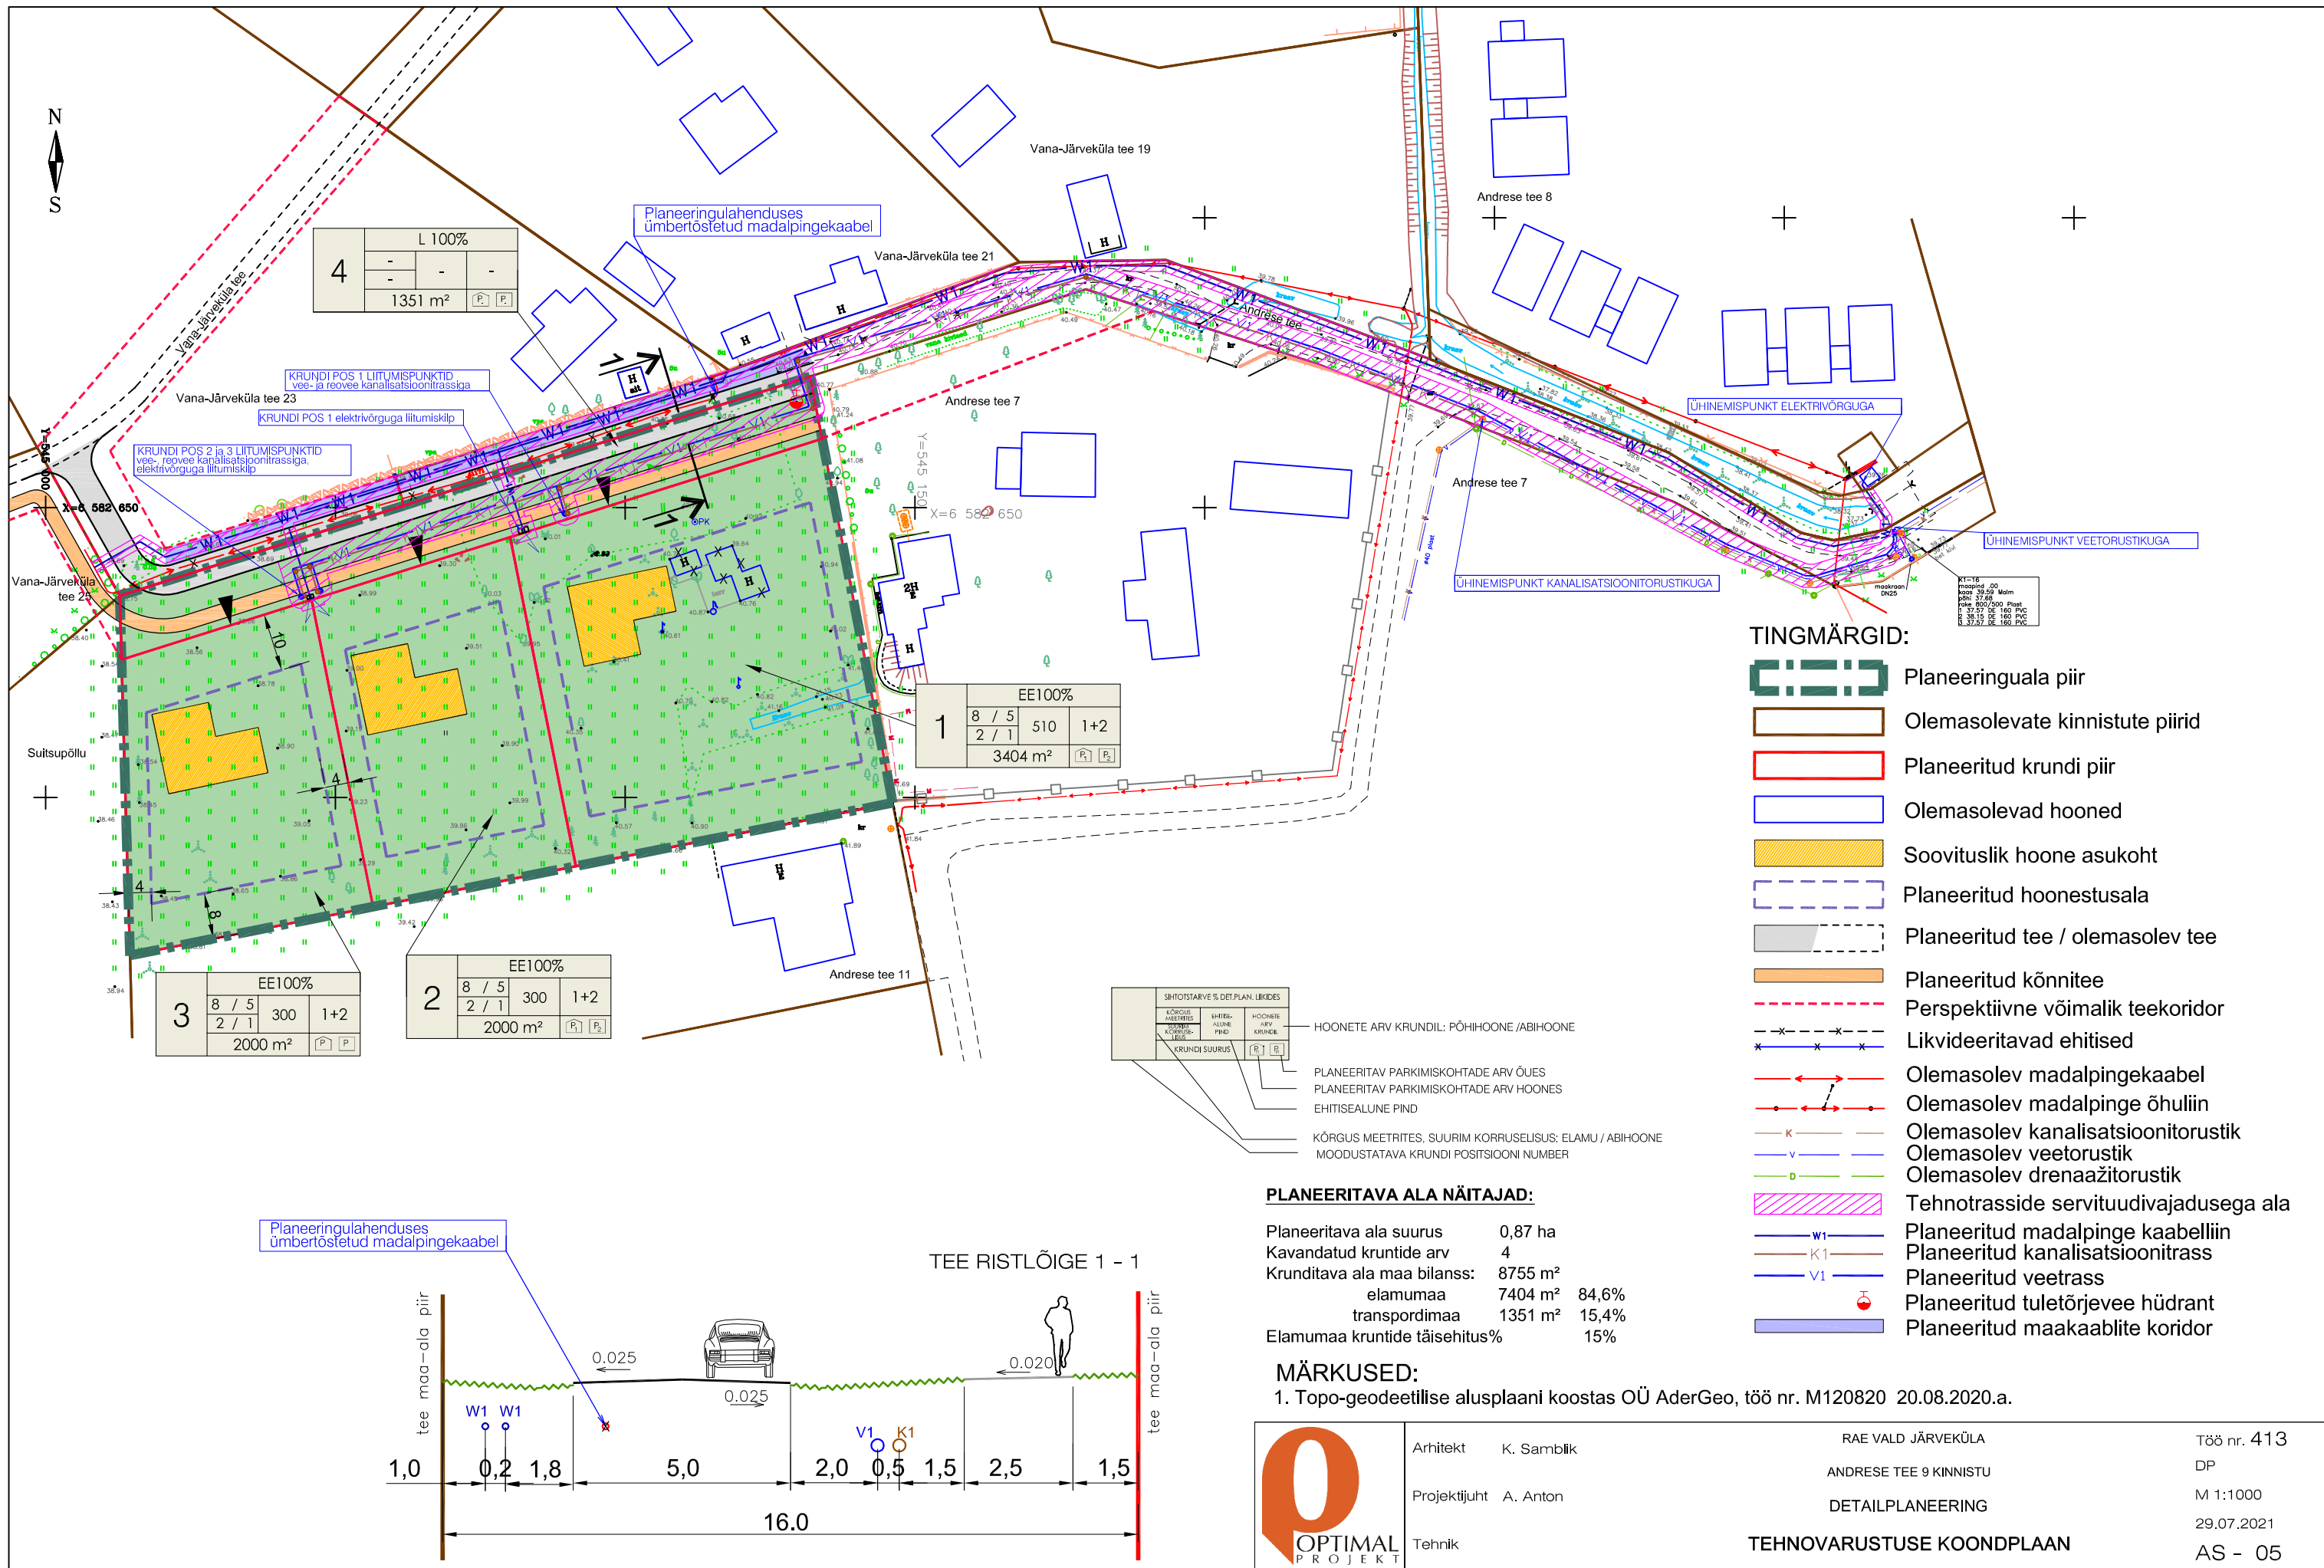

PLANEERITAVA ALA NÄITAJAD:

Planeeritava ala suurus	0,87 ha
Kavandatud kruntide arv	4
Kruntitava ala maa bilanss:	8755 m²
elumaa	7404 m² 84,6%
transpordimaa	1351 m² 15,4%
Elumaa kruntide täisehitus%	15%

MÄRKUSED:

1. Topo-geodeetilise alusplaani koostas OÜ AderGeo, töö nr. M120820 20.08.2020.a.



Arhitekt K. Samblik
Projekti juht A. Anton
Tehnik

RAE VALD JÄRVEKÜLA
ANDRESE TEE 9 KINNISTU
DETAILPLANEERING
TEHNOVARUSTUSE KOONDPLAAN

Töö nr. 413
DP
M 1:1000
29.07.2021
AS - 05