


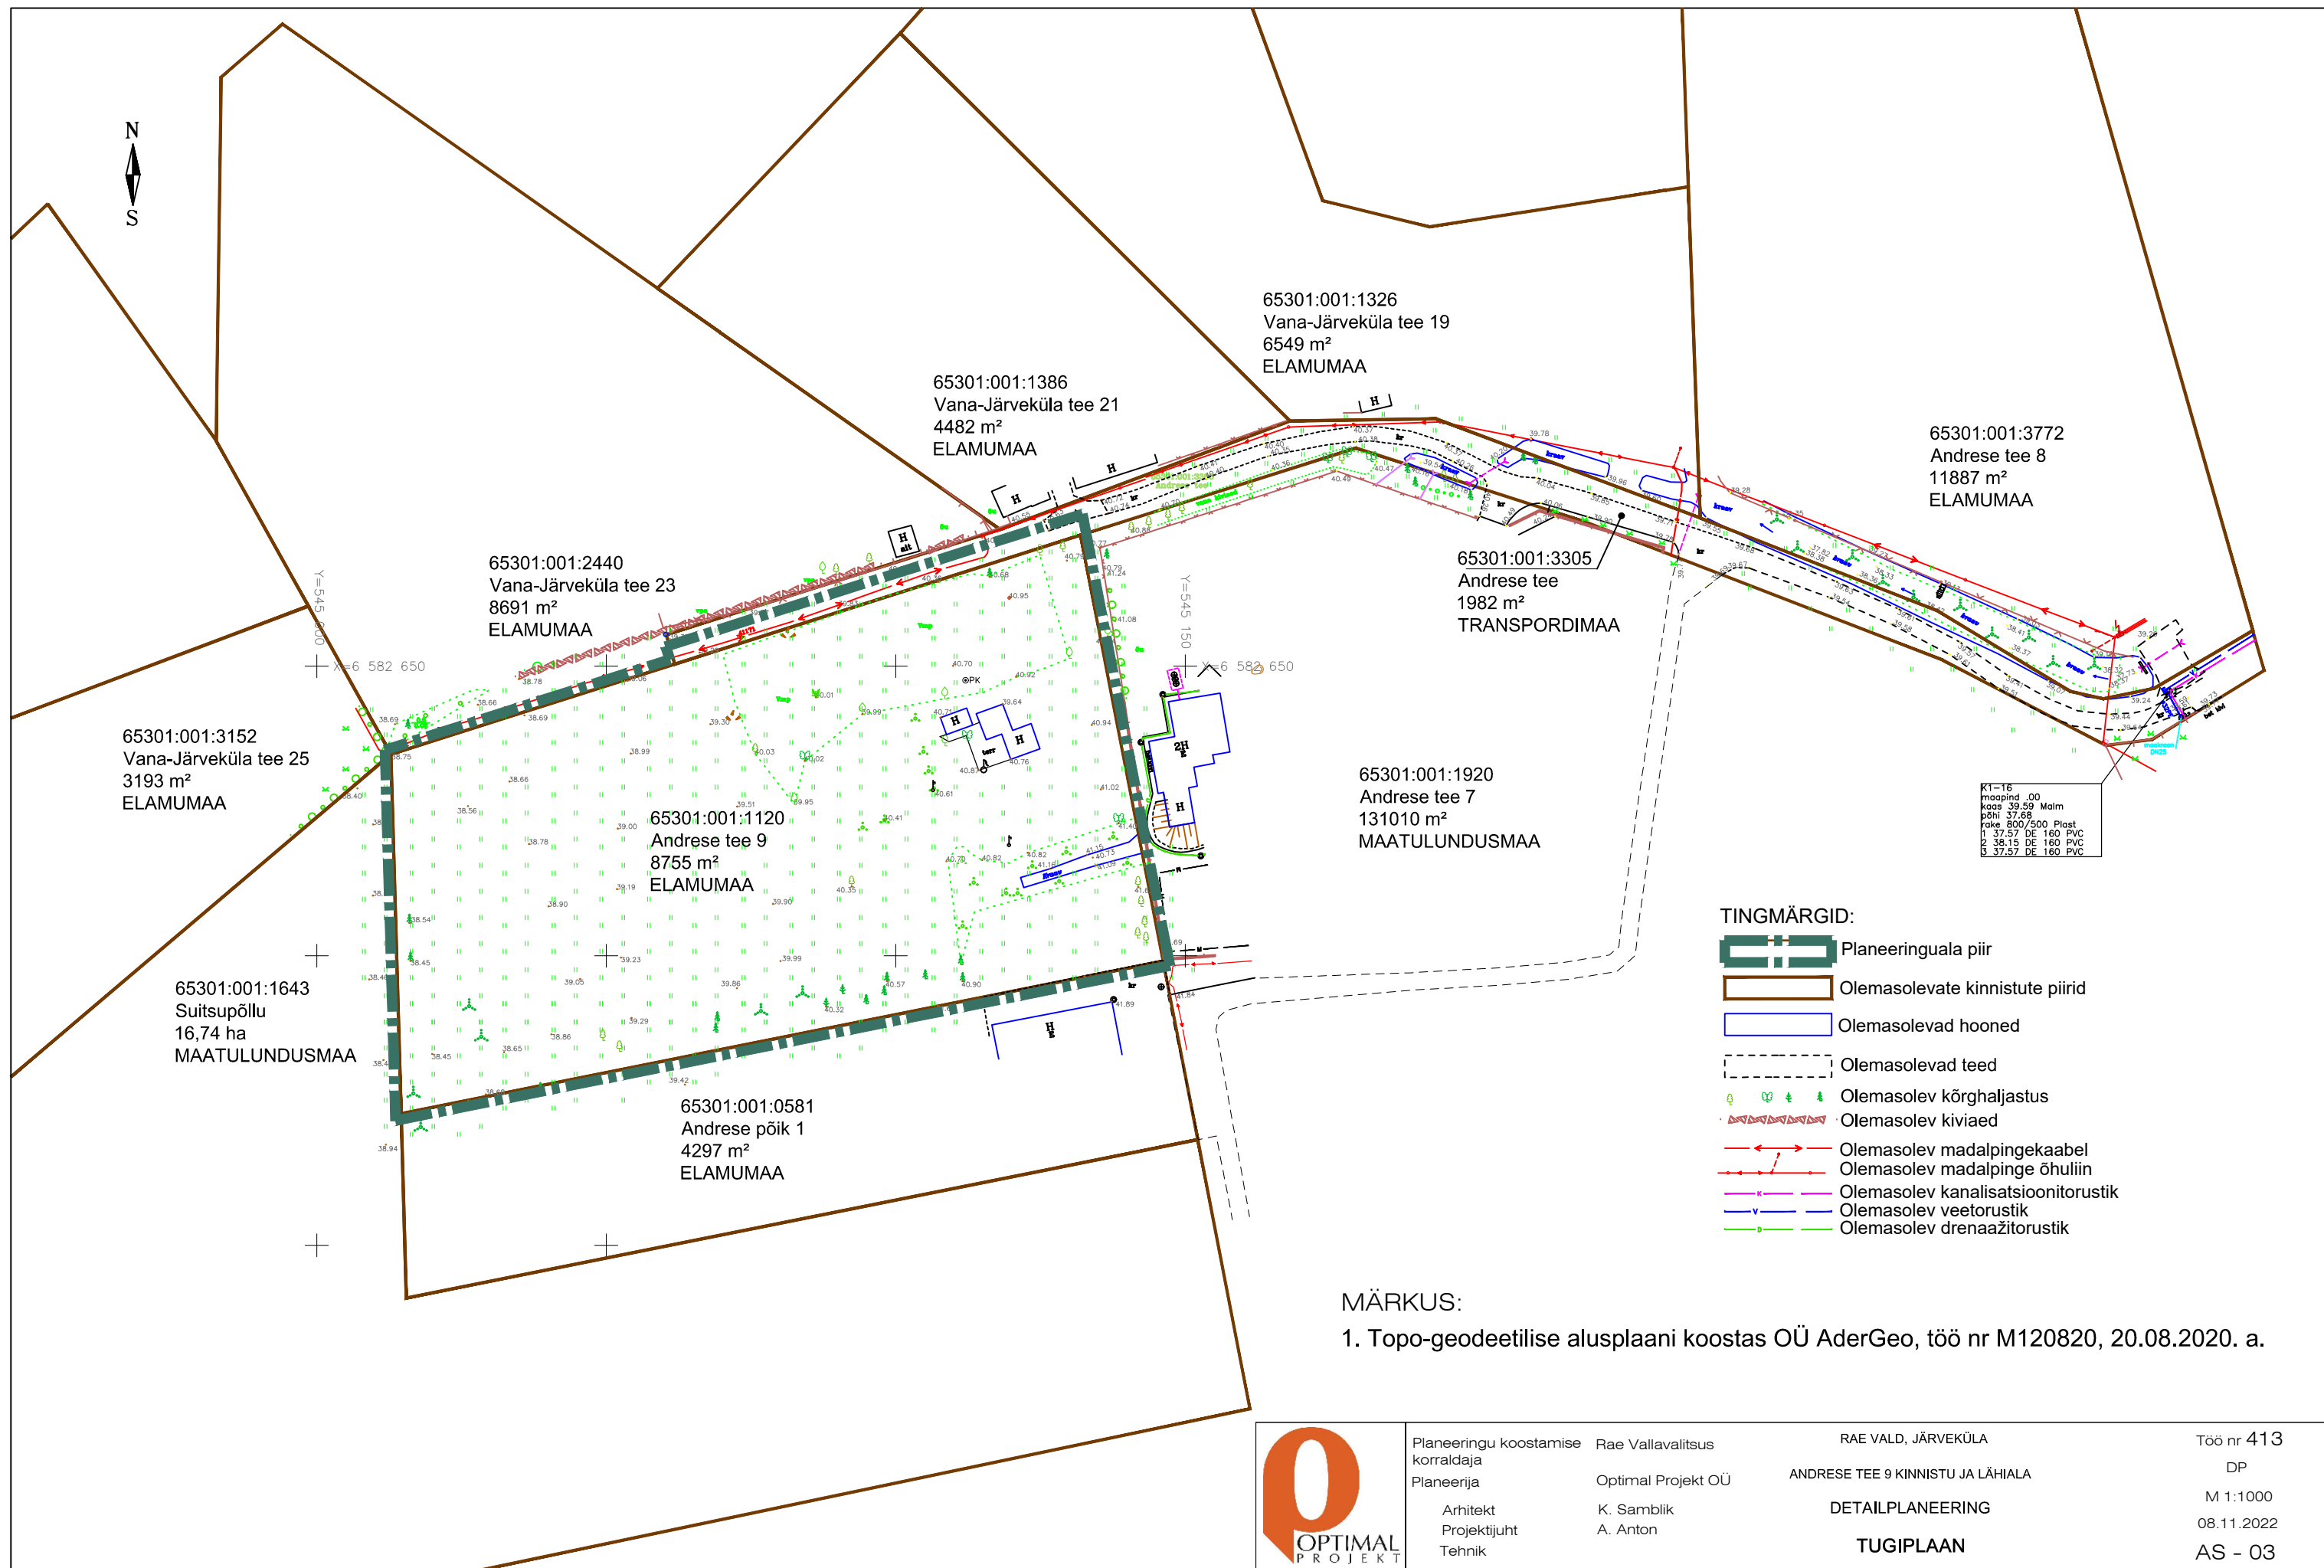

- TINGMÄRGID:
- Planeeringuala piir
 - Olemasolevate kinnistute piirid
 - Olemasolevad hooned
 - Olemasolevad teed
 - Olemasolev kõrghaljastus
 - Olemasolev kiviaed
 - Olemasolev madalpingekaabel
 - Olemasolev madalpinge õhuliin
 - Olemasolev kanalisatsioonitorustik
 - Olemasolev veetorustik
 - Olemasolev drenaažitorustik

MÄRKUS:
1. Topo-geodeetilise alusplaani koostas OÜ AderGeo, töö nr M120820, 20.08.2020. a.



Planeeringu koostamise korraldaja	Rae Vallavalitsus	RAE VALD, JÄRVEKÜLA	Töö nr 413
Planeerija	Optimal Projekt OÜ	ANDRESE TEE 9 KINNISTU JA LÄHIALA	DP
Arhitekt	K. Samblik	DETAILPLANEERING	M 1:1000
Projektijuht	A. Anton	TUGIPLAAN	08.11.2022
Tehnik			AS - 03