


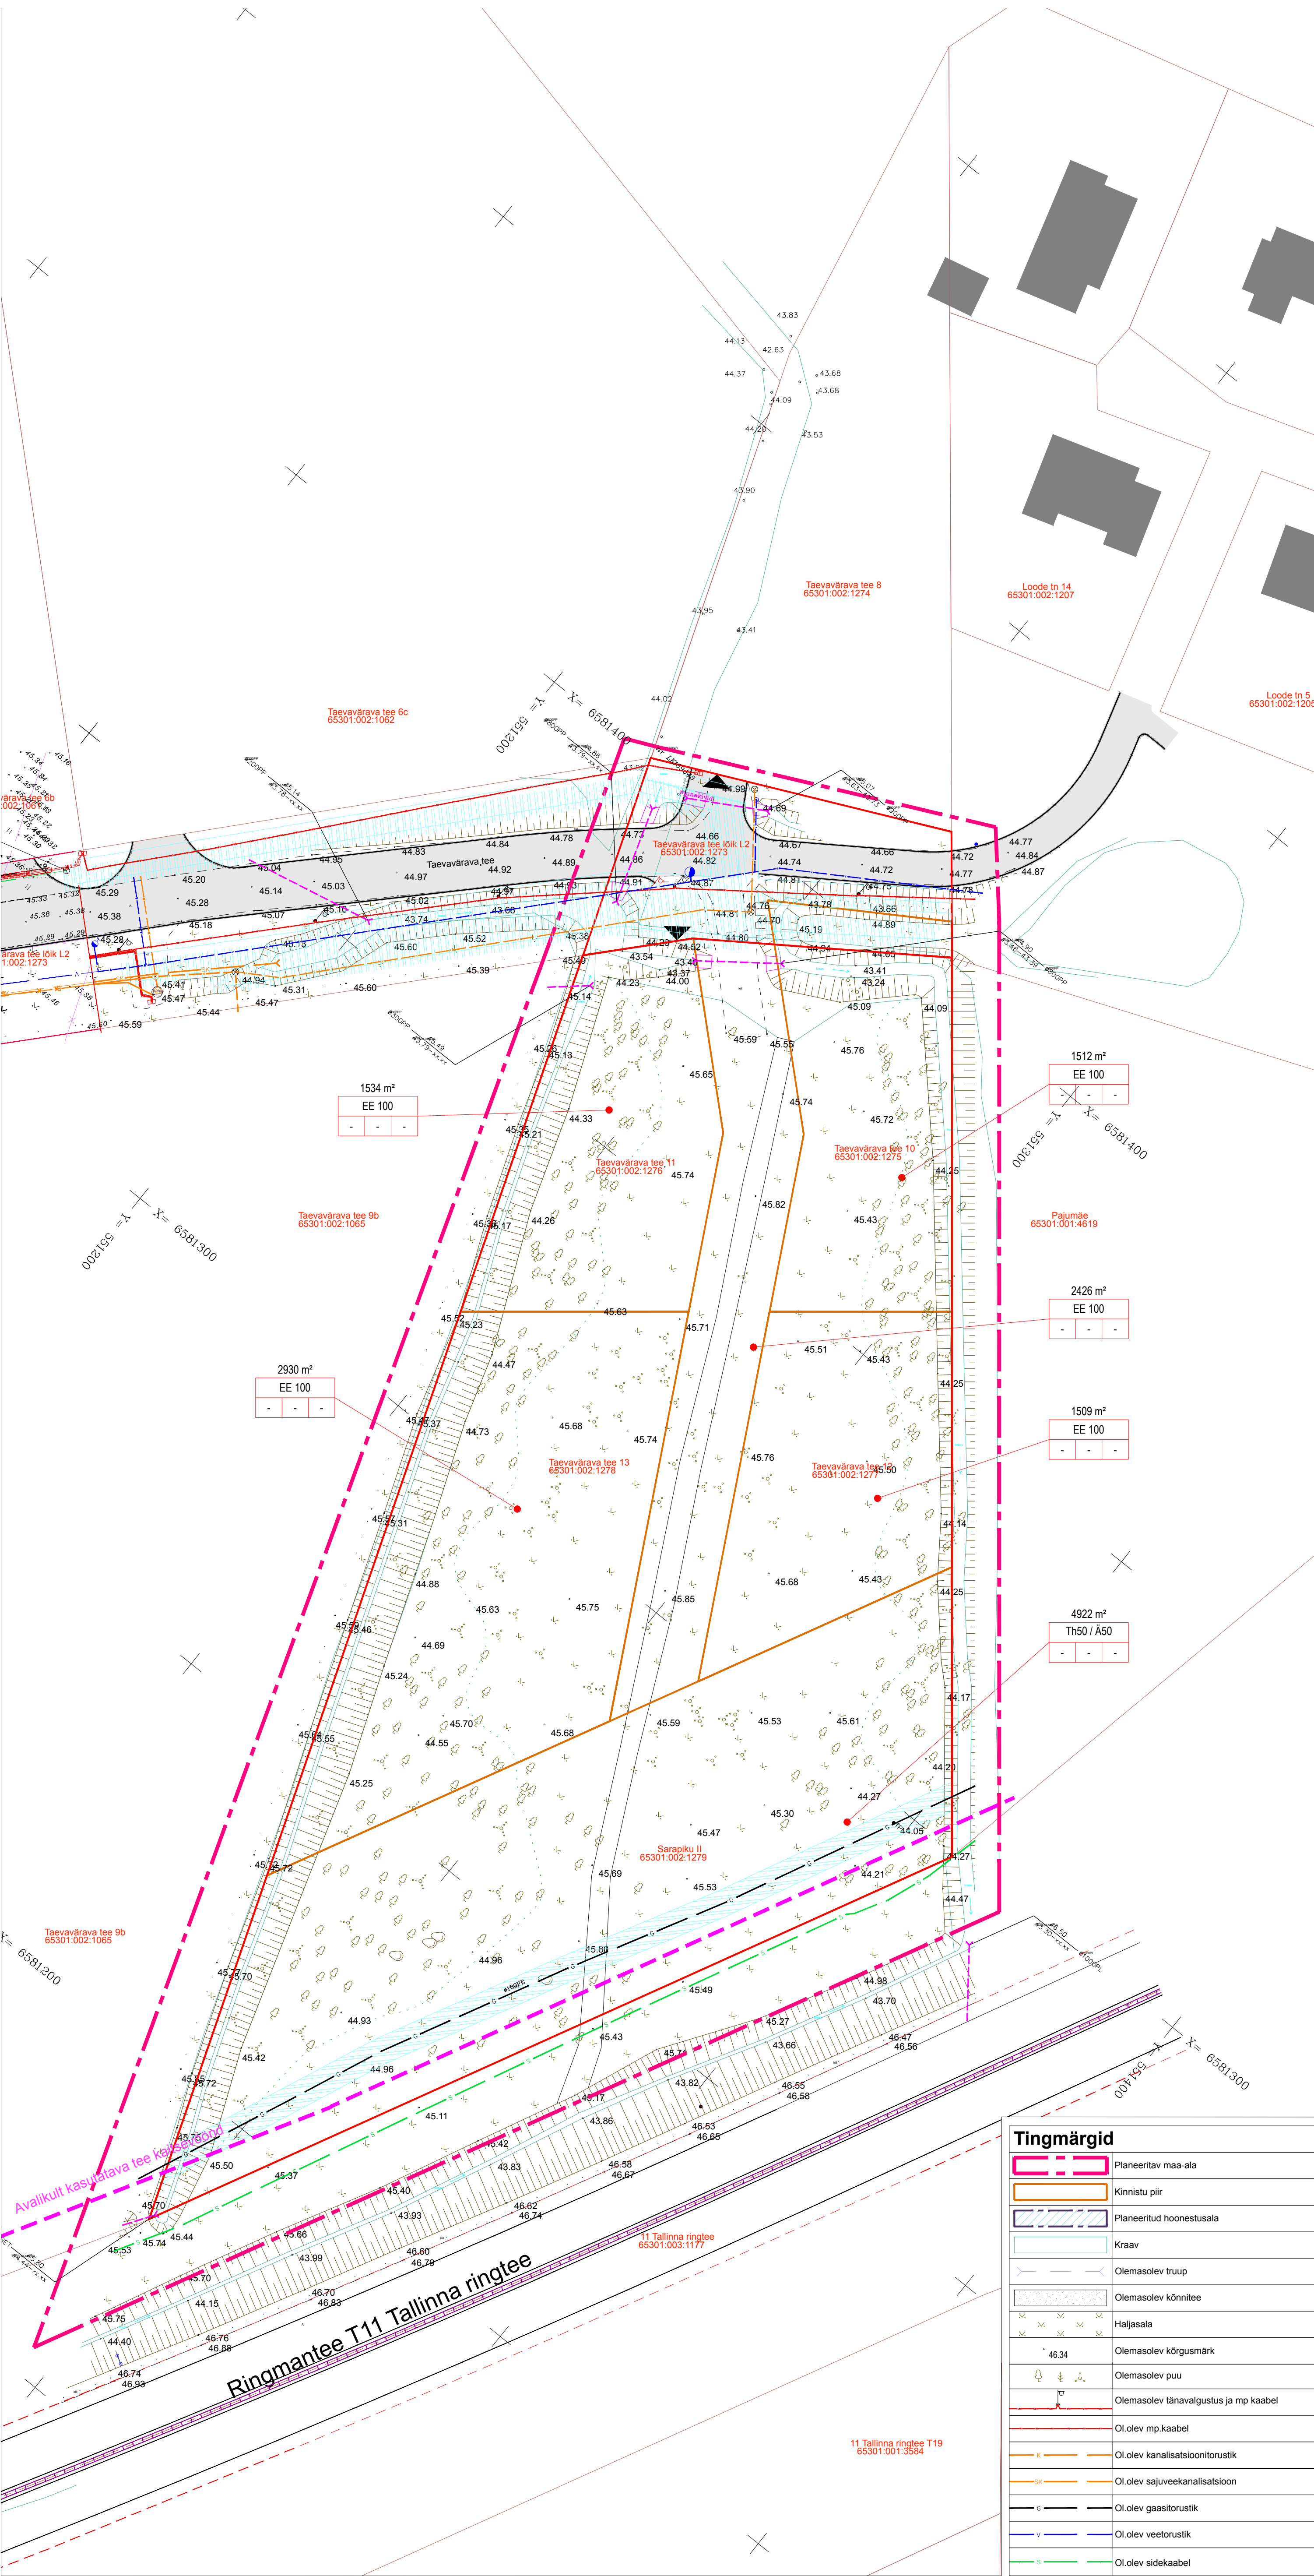

Tingmärgid	
	Planeeritav maa-ala
	Kinnistu piir
	Planeeritud hoonestusala
	Kraav
	Olemasolev truu
	Olemasolev kõnnitee
	Hajjasala
	Olemasolev kõrgusmärk
	Olemasolev puu
	Olemasolev tänavalgustus ja mp kaabel
	OI.olev mp.kaabel
	OI.olev kanalisatsioonitorustik
	OI.olev sajuveekanalisatsioon
	OI.olev gaasitorustik
	OI.olev veetorustik
	OI.olev sidekaabel

LOOV

arhitektid

Loov Arhitektid OÜ

reg. 10939913

+3725584866

Rüüti 4

10130 TALLINN

loov@loov.ee

TELLUJA:

Exito Invest OÜ

ARHITEKT:

Martin Aus

KOOSTAS:

Loov Arhitektid OÜ

OBJEKT: TAEVAVÄRAVA TEE 10-13 JA SARAPIKU II KINNISTUTE JA LÄHIALA DETAILPLANEERING				
Joonis: TUGIPLAAN				
STADIUM:	KUUPÄEV:	MÕÖTKAVA:	TÖÖ NR.	LEHT NR.
DP	24.01.03	1:1000	23TAE_DP	AS-03