
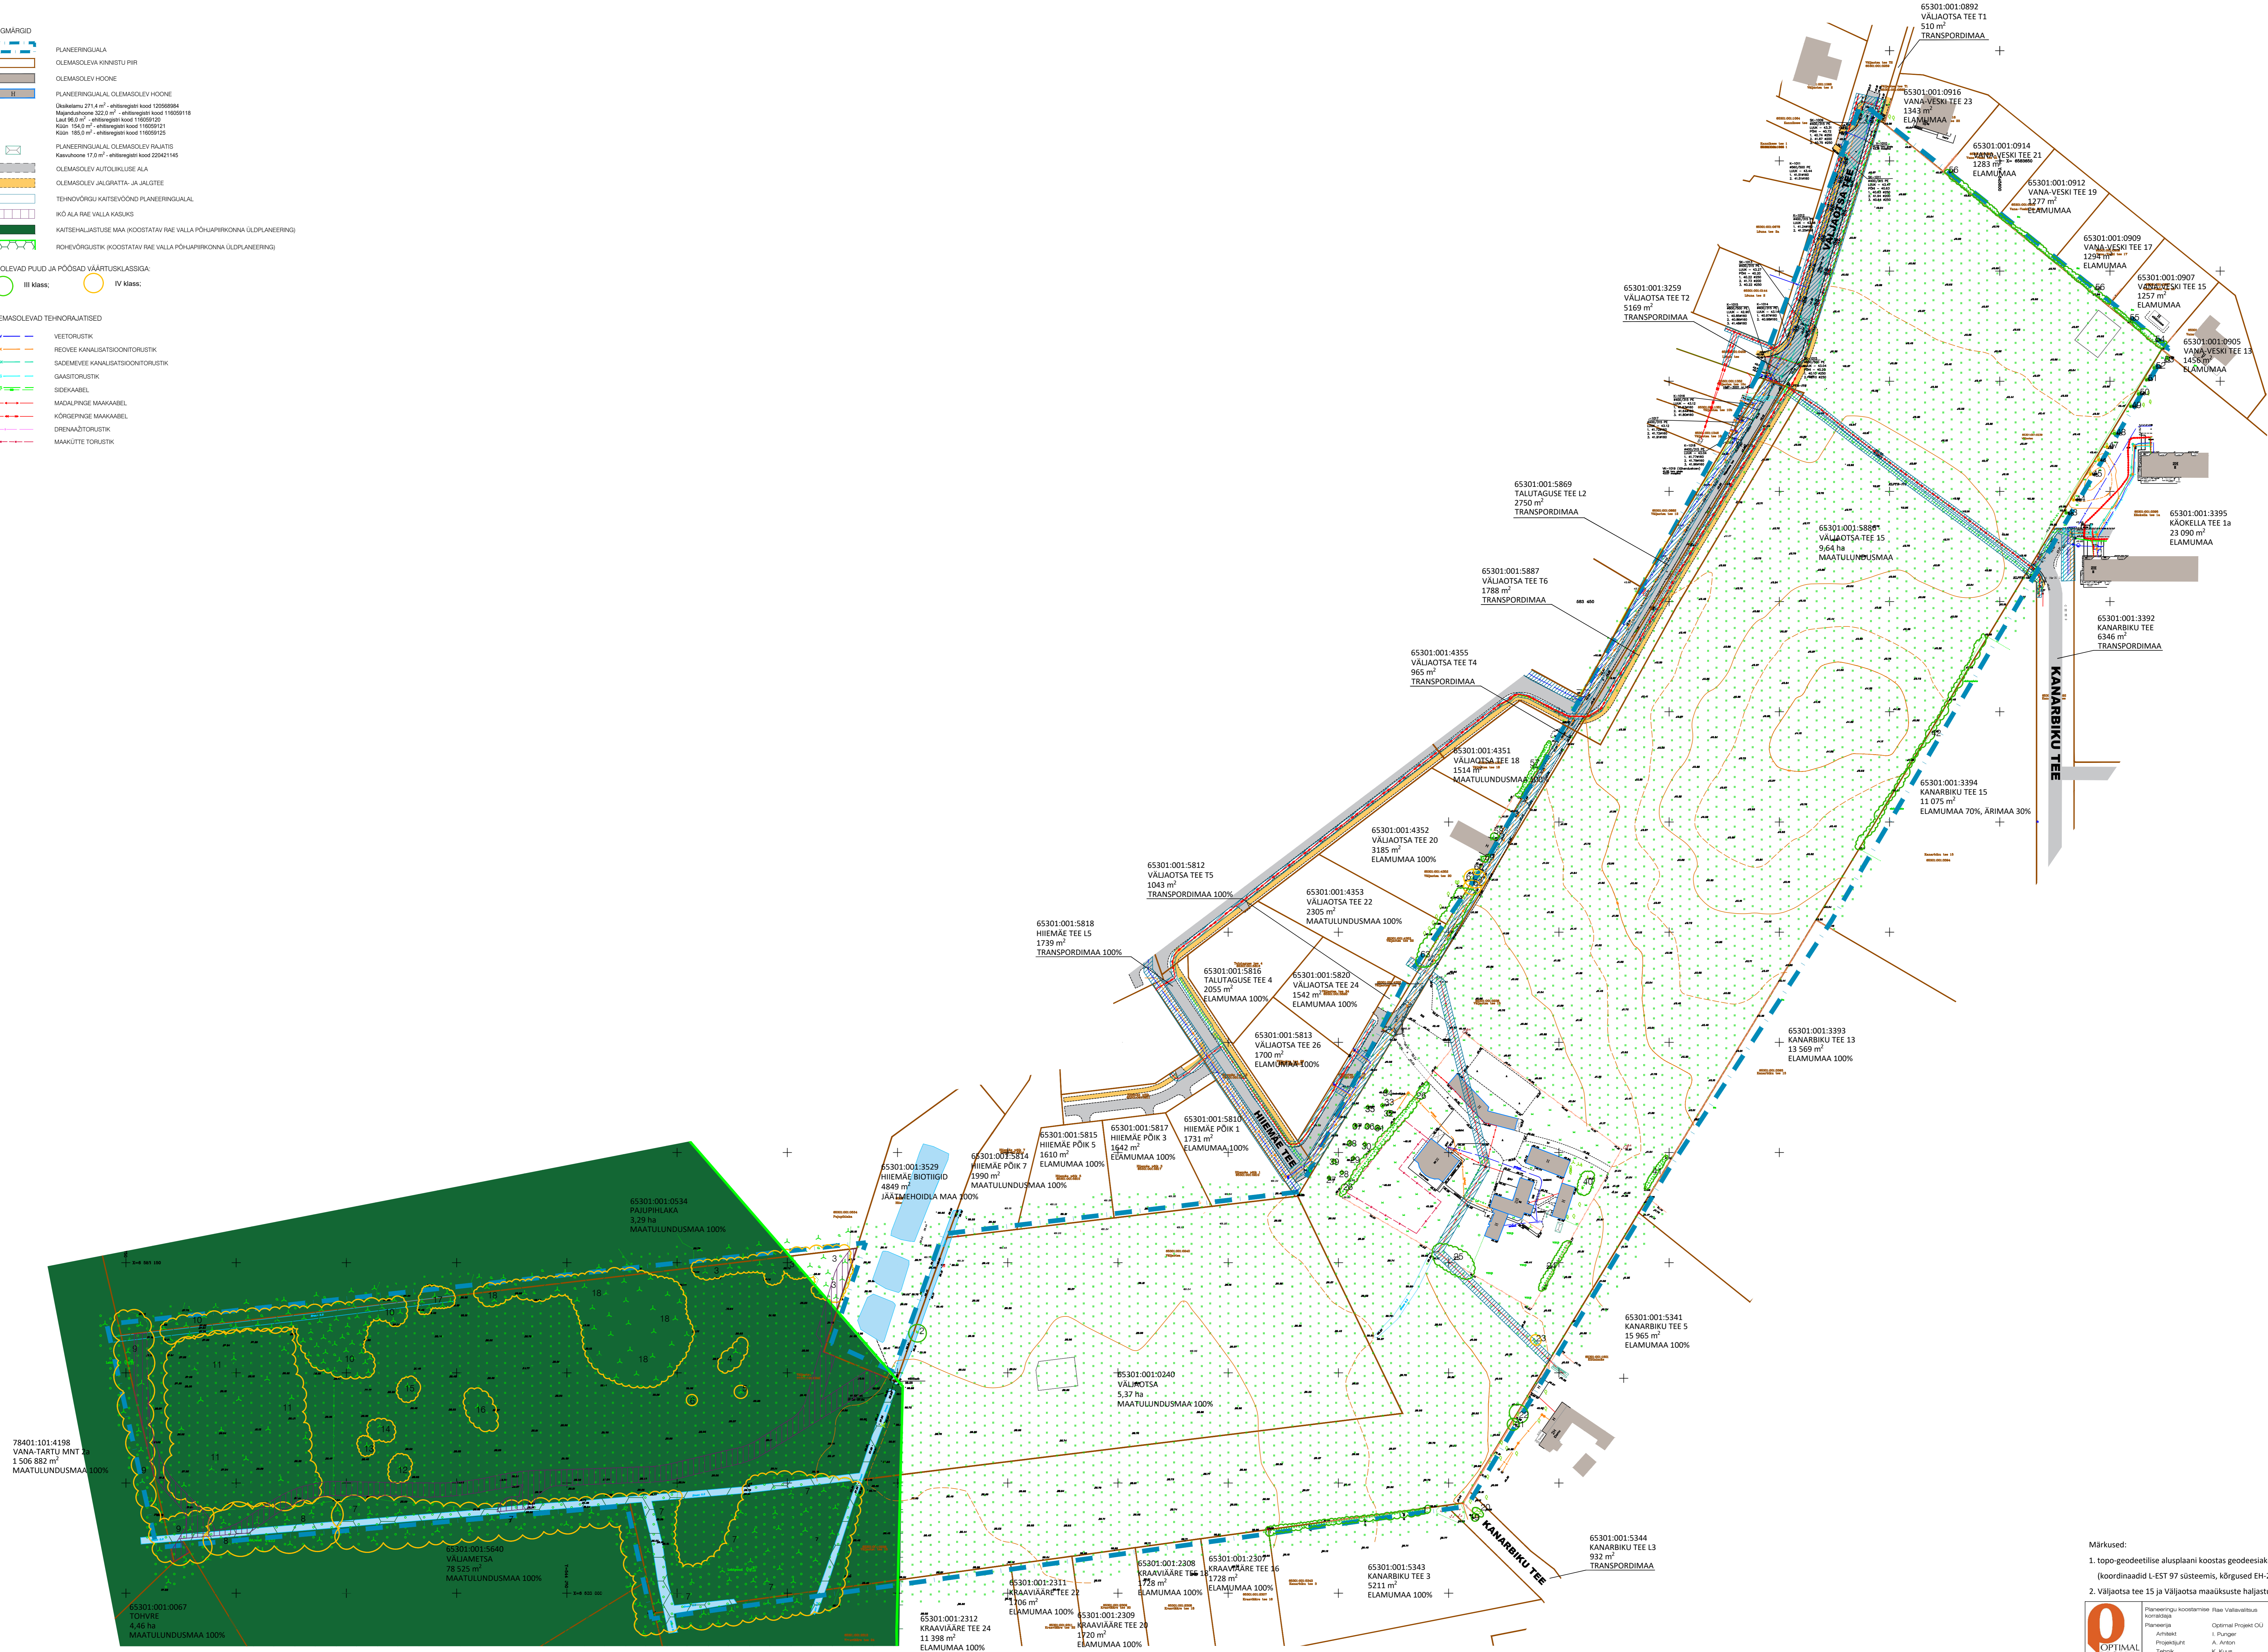


- TINGMÄRGID
- FLANEERINGIALA
  - OLEMASOLEVA KINNISTUPIIR
  - OLEMASOLEV HOONE
  - FLANEERINGIALAL OLEMASOLEV HOONE
  - Duulehmü 2714 m<sup>2</sup> - ehitisregistri kood 12069884
  - Märgipuhkumise 252,2 m<sup>2</sup> - ehitisregistri kood 116059118
  - Laud 96,0 m<sup>2</sup> - ehitisregistri kood 116059120
  - Küün 154,0 m<sup>2</sup> - ehitisregistri kood 116059121
  - Küün 185,0 m<sup>2</sup> - ehitisregistri kood 116059125
  - FLANEERINGIALAL OLEMASOLEV RAJATIS
  - Kaevakuur 17,8 m<sup>2</sup> - ehitisregistri kood 50421145
  - OLEMASOLEV AUTOKLUSE ALA
  - OLEMASOLEV JALGRÄTTA- JA JALGTEE
  - TEHNIVÕRKGU KAITSEVÕKOND FLANEERINGIALAL
  - KÕO ALA RAE VALLA KASUKS
  - KAITSEHALJASTUSE MAA (KOOSTATAV RAE VALLA PÕHIAPIRKNONA ÜLDPLANEERING)
  - RICHIVÕRKGUSTIK (KOOSTATAV RAE VALLA PÕHIAPIRKNONA ÜLDPLANEERING)

- OLEVALEVAID PUUD JA PÕÕSAD VÄÄRTUSKLISSIGA:
- III klass:
  - IV klass:

- OLEMASOLEVAID TEHNORAJATISEID
- VEETORUSTIK
  - REOVEE KANALISATSIOONITORUSTIK
  - SÄDEVEEVEE KANALISATSIOONITORUSTIK
  - GAASITORUSTIK
  - SIDEKAABEL
  - MADALPINGE MAAKABEL
  - KÕRGEPIINGE MAAKABEL
  - DRENAÄTORUSTIK
  - MAAKUTTE TORUSTIK

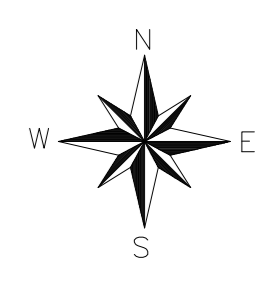

Märkused:

1. topo-geodeetilise alusplaan koostas geodeesiakeskus OÜ AderGeo, 27.11.2022, töö nr M181020/1 (koordinaadid L-EST 97 süsteemis, kõrgused EH-2000 Amsterdami süsteemis);
2. Väljaotsa tee 15 ja Väljaotsa maaukuste haljastuse hinnangu koostas OÜ Visioon Haljastus 30.12.2022.

Planeeringu koostamise RAE Valitsus RAE VALD, JÄRVEKÜLA Töö nr 421  
 koostaja  
 Planeerija Optimal Projekt OÜ VÄLJAOTS JA VÄLJAOTS TEE 15 KINNISTU JA L-11000 DF  
 Arhitekt I. Pungar VÄLJAOTS JA VÄLJAOTS TEE 15 KINNISTU JA L-11000 L-11000  
 Projektant A. Antson LAHALA DETAILPLANEERING 25.04.2023  
 Tõrnik K. Kuus TUGIPLAAN AS-03