
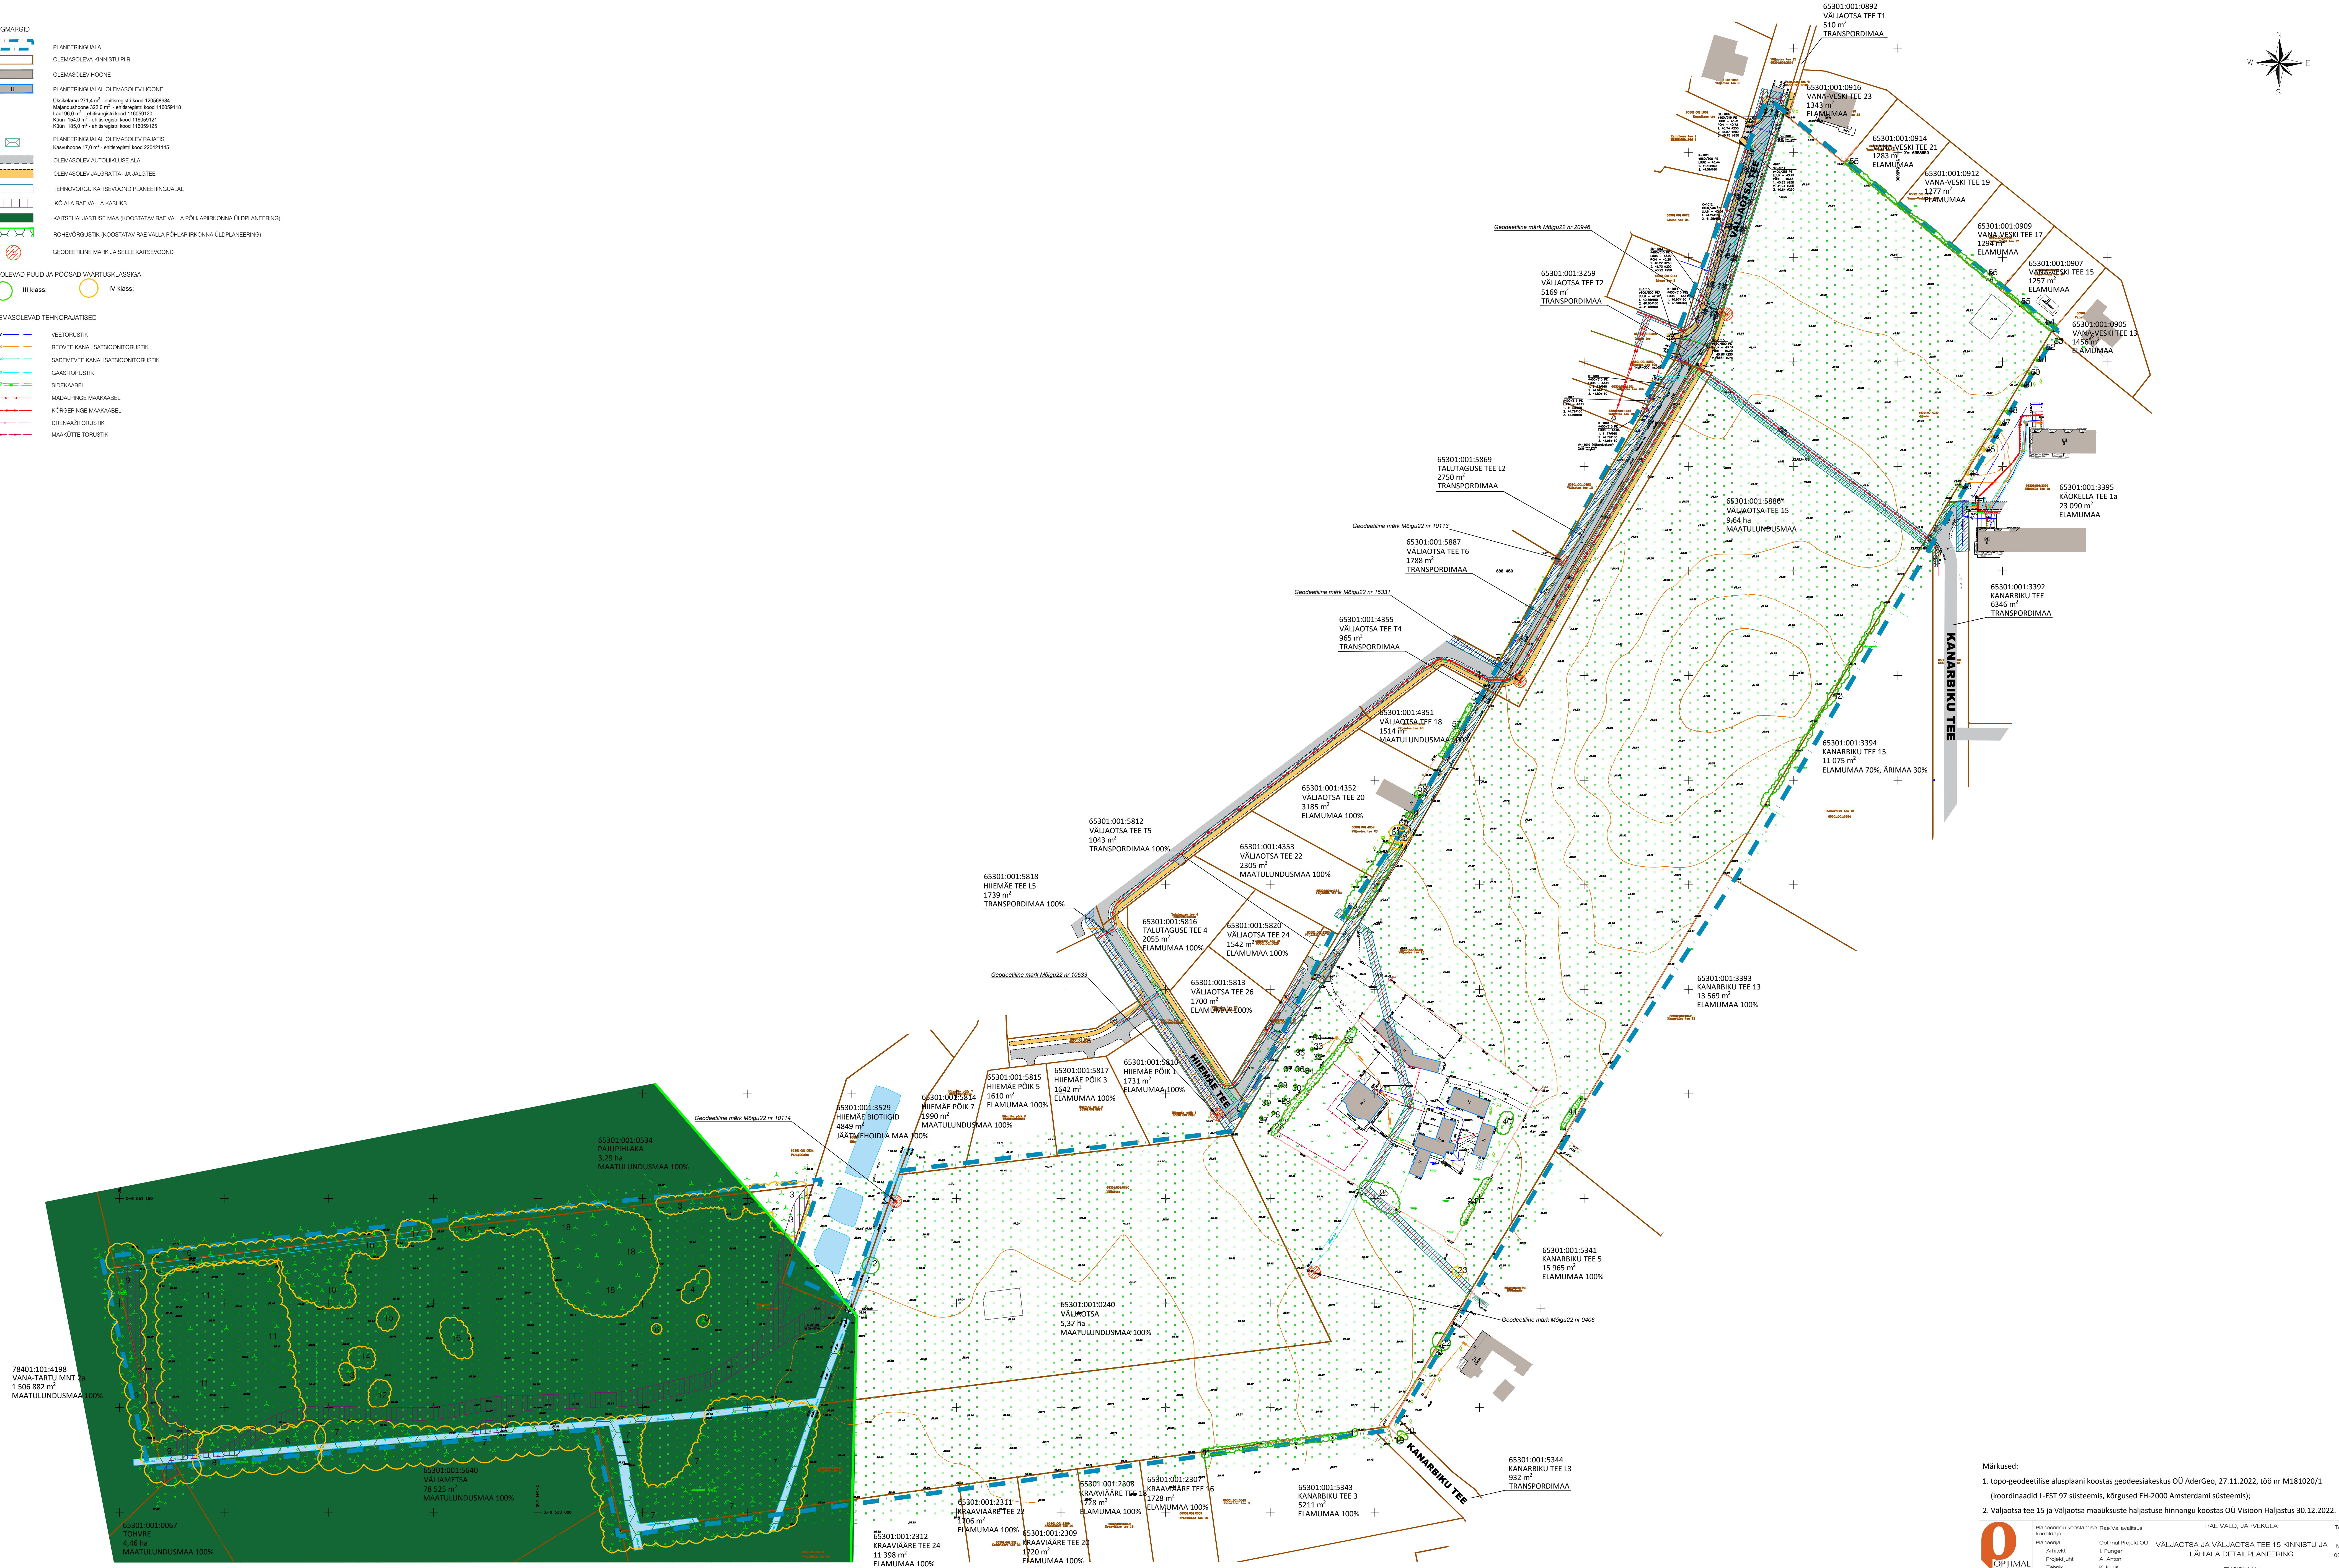


- TINGMÄRGID
- FLANEERINGUALA
 - OLEMASOLEVA KINNISTUPIIR
 - OLEMASOLEV HOONE
 - FLANEERINGUALAL OLEMASOLEV HOONE
 - Diivakimru 2714 m² -ehitustingim kood 12069884
 - Märgipuhkumine 252,2 m² -ehitustingim kood 116059118
 - Laud 96,0 m² -ehitustingim kood 116059120
 - Küün 154,0 m² -ehitustingim kood 116059121
 - Küün 185,0 m² -ehitustingim kood 116059125
 - FLANEERINGUALAL OLEMASOLEV RAJATIS
 - Kaevakuur 17,0 m² -ehitustingim kood 50421149
 - OLEMASOLEV AUTOKLUSE ALA
 - OLEMASOLEV JALGRÄTTA- JA JALGTEE
 - TEHNOVÕRKGU KATSEVÕCÕND FLANEERINGUALAL
 - KÕO ALA RAE VALLA KASUKS
 - KATSEHALJASTUSE MAA (KOOSTATAV RAE VALLA PÕHIAPIRKOONNA ÜLDPLANEERING)
 - RICHVÕRKGUSTIK (KOOSTATAV RAE VALLA PÕHIAPIRKOONNA ÜLDPLANEERING)
 - GEODEETILINE MÄRK JA SELLE KATSEVÕCÕND
- OL OLEVAD PUUD JA PÕÕSAD VÄÄRTLUSKLASSIGA
- III klass:
 - IV klass:
- OLEMASOLEVAD TEHNORAJATISED
- VEETORUSTIK
 - REOVEE KANALISATSIOONITORUSTIK
 - SADEMEVEE KANALISATSIOONITORUSTIK
 - GAASITORUSTIK
 - SIDEKAABEL
 - MÄDALPÄRSE MAAKAABEL
 - KÕRGEPÄRSE MAAKAABEL
 - DRENAÄTORUSTIK
 - MAAKÜTTE TORUSTIK

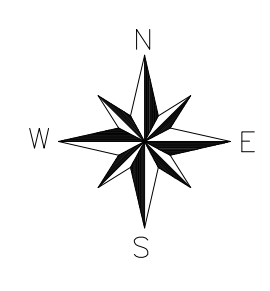

Märkused:

1. topo-geodeetilise alusplaan koostas geodeesiaekspert OÜ AderGeo, 27.11.2022, töö nr M181020/1 (koordinaadid E-97 95 süsteemis, kõrgused EH-2000 Amsterdami süsteemis);
2. Väljaotsa tee 15 ja Väljaotsa maauksuste haljastuse hinnangu koostas OÜ Visioon Haljastus 30.12.2022.

Planeeringu koostamine	Raie Valvavaits	RAE VALD, JÄRVEKÜLA	Töö nr 421
Kontroll			DF
Planeerija	Optimal Projekt OÜ	VÄLJAOTS JA VÄLJAOTS TEE 15 KINNISTU JA	M 1:1000
Arhitekt	I. Pungar	LAHALA DETAILPLANEERING	03.04.2024
Projektant	A. Antson		AS-03
Tehnik	K. Kuus	TUGIPLAAN	