
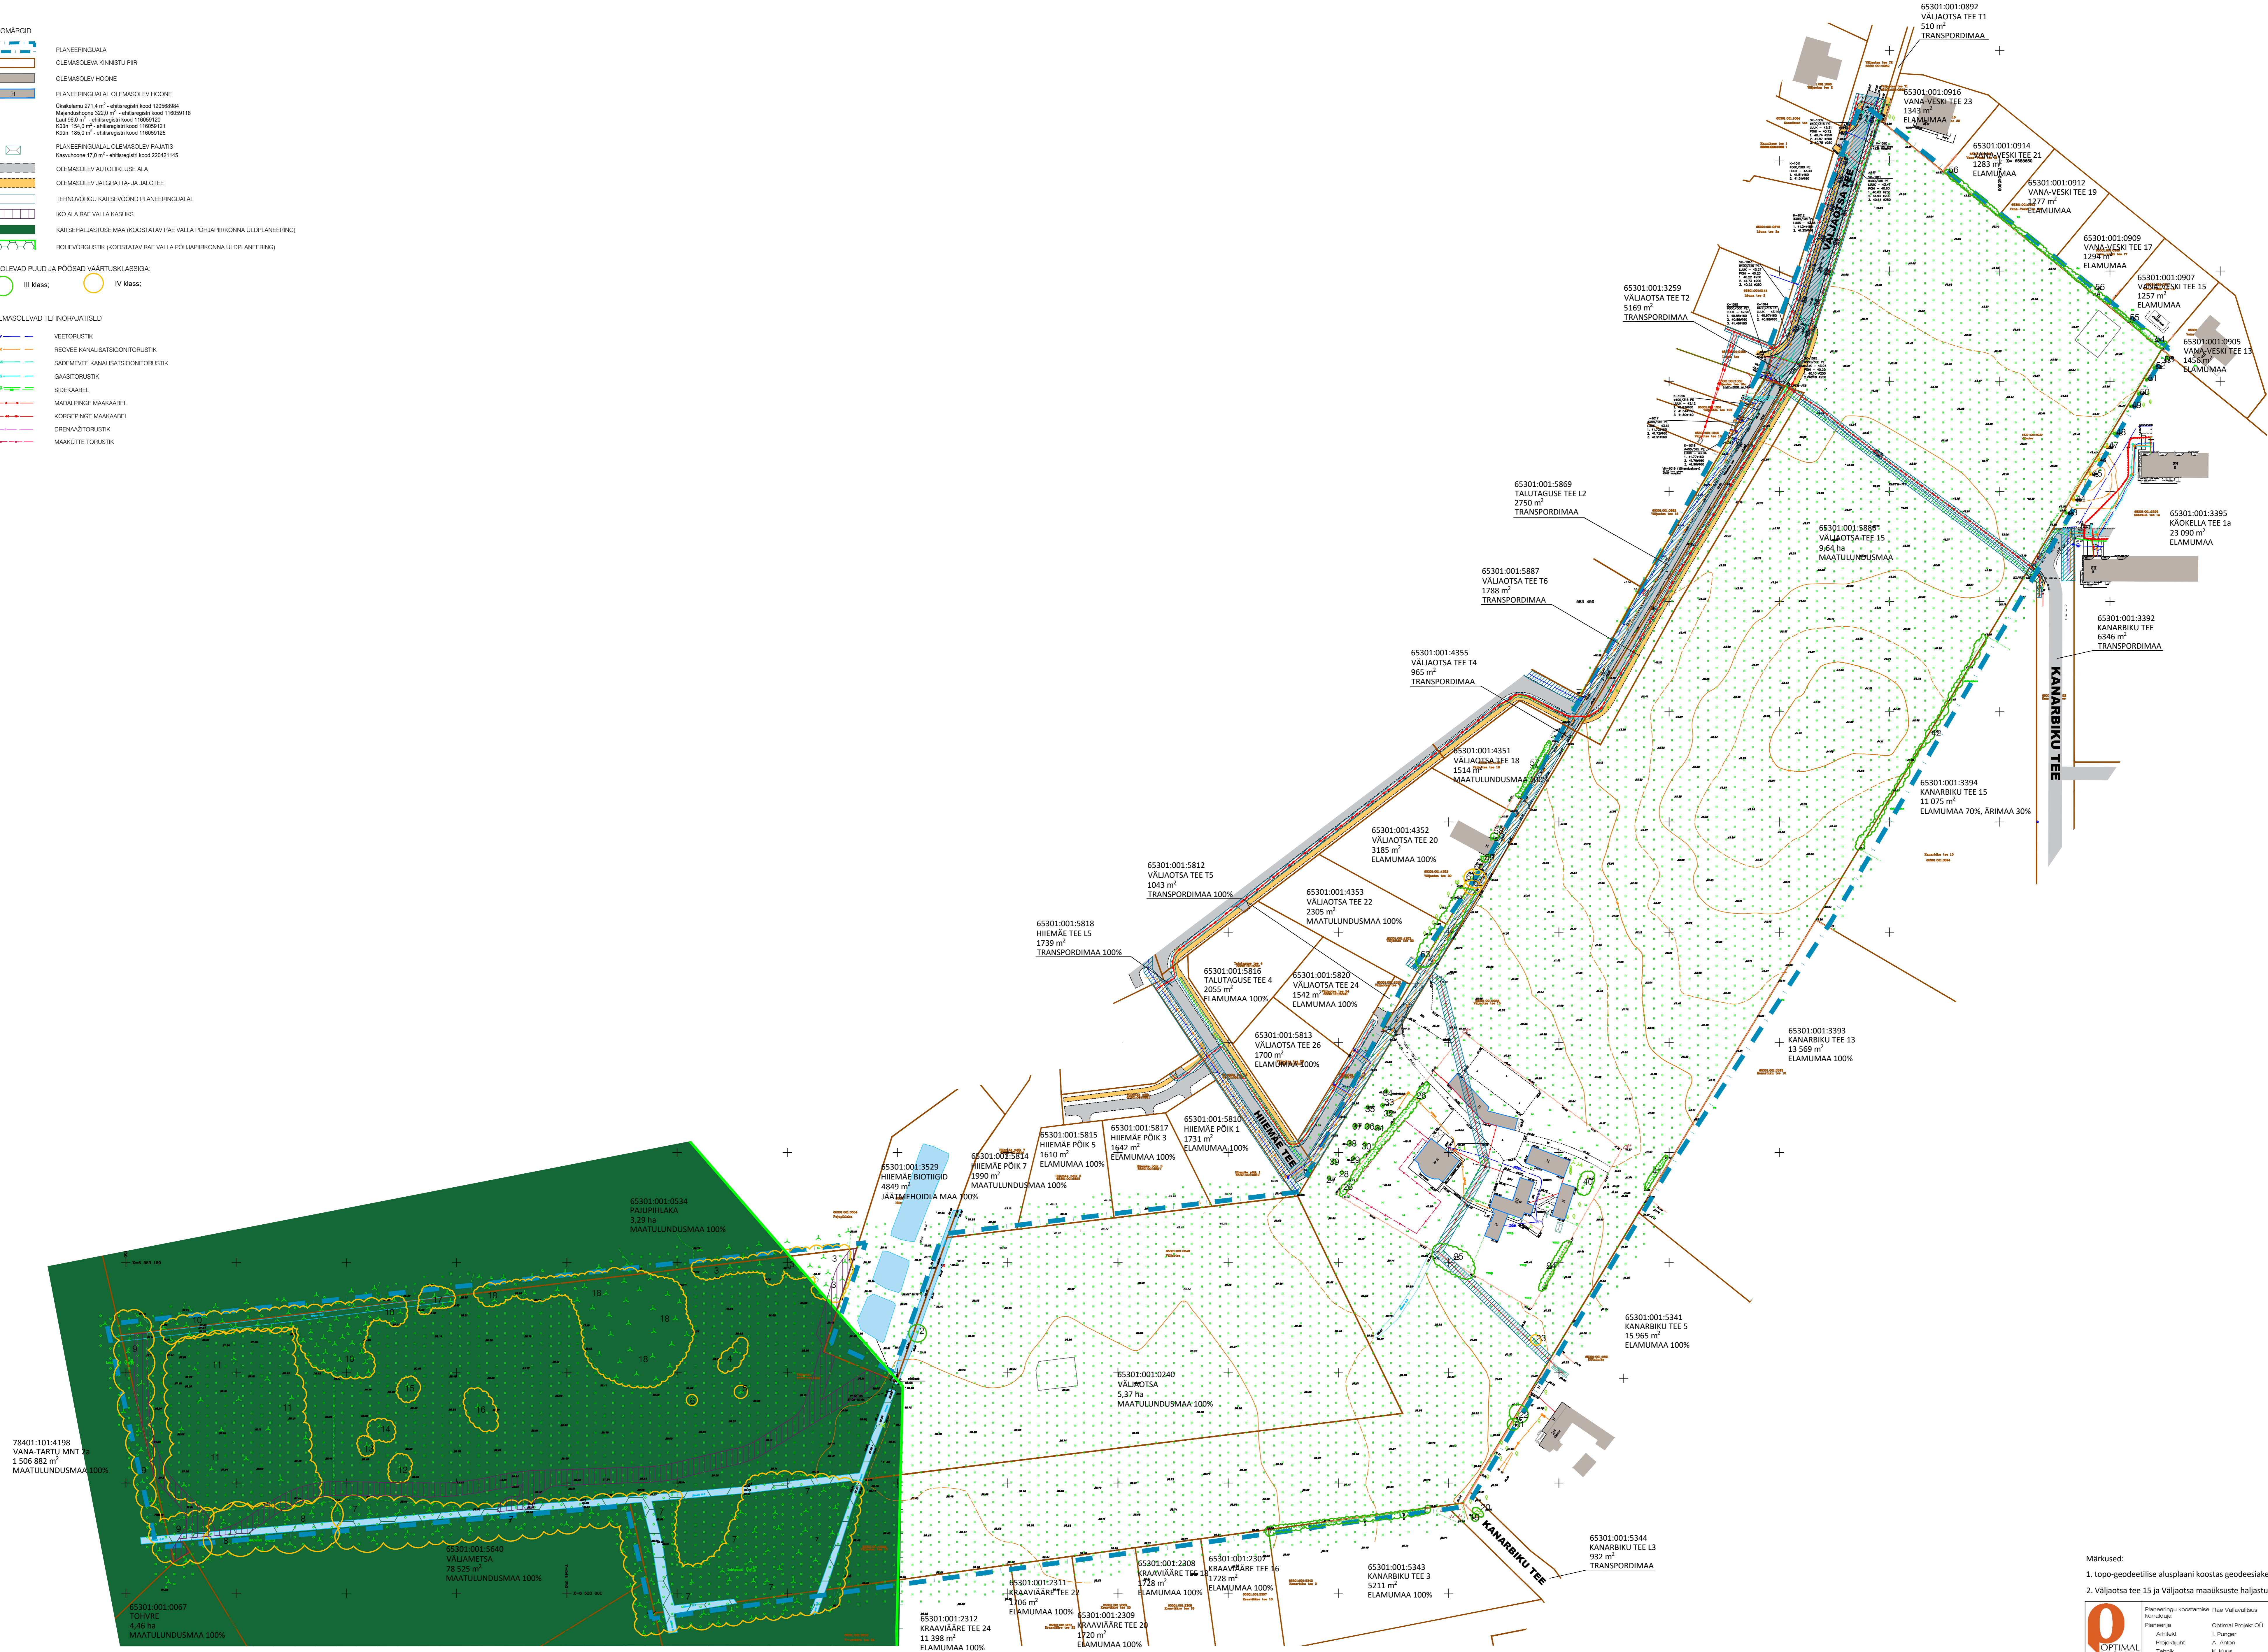


- TINGMÄRGID
- PLANEERINGUALA
 - OLEMASOLEVA KINNISTUPIIR
 - OLEMASOLEV HOONE
 - PLANEERINGUALA OLEMASOLEV HOONE
 - Diivakalmu 2714 m² -ehitisteen kood 12069884
 - Märgiparkumise 252,2 m² -ehitisteen kood 116059118
 - Laid 96,0 m² -ehitisteen kood 116059120
 - Küün 154,0 m² -ehitisteen kood 116059121
 - Küün 185,0 m² -ehitisteen kood 116059125
 - PLANEERINGUALA OLEMASOLEV RAJATIS
 - Kaevukoore 17,8 m² -ehitisteen kood 50421145
 - OLEMASOLEV AUTOKLUSE ALA
 - OLEMASOLEV JALGRÄTTA- JA JALGTEE
 - TEHNOVÕRSTIKU KATSEVÕKOND PLANEERINGUALAL
 - KÕO ALA RAE VALLA KASUKS
 - KAITSEHALJASTUSE MAA (KOOSTATAV RAE VALLA PÕHIAPIRKONNA ÜLDPLANEERING)
 - RICHÉVÕRSTIKU (KOOSTATAV RAE VALLA PÕHIAPIRKONNA ÜLDPLANEERING)

- OLEVALEVAID PUUD JA PÕÕSAD VÄÄRTUSKLISSIGA:
- III klass:
 - IV klass:

- OLEMASOLEVAID TEHNORAJATISEID
- VEETORUSTIK
 - REOVEE KANALISATSIOONITORUSTIK
 - SÄDEVEEVEE KANALISATSIOONITORUSTIK
 - GAASITORUSTIK
 - SIDEKAABEL
 - MADALPINGE MAAKABEL
 - KÕRGEPIINGE MAAKABEL
 - DRENAÄTORUSTIK
 - MAAKUTTE TORUSTIK

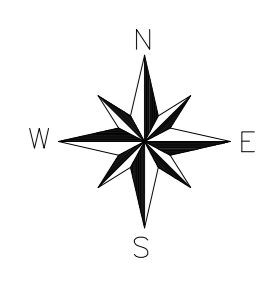

78401.101.4198
VANA-TARTU MNT 2a
1 506 882 m²
MAATULUNDUSMAA 100%

65301.001.5640
VALAMETS
78 525 m²
MAATULUNDUSMAA 100%

Märkused:

1. topo-geodeetilise alusplaan koostas geodeesiakeskus OÜ AderGeo, 27.11.2022, töö nr M181020/1;
2. Väljaotsa tee 15 ja Väljaotsa maasüste haljastuse hinnangu koostas Visioon Haljastus OÜ 30.12.2022.

Planeeringu koostamine: Raul Valdevalts
 Planeeringu koostamine: Raul Valdevalts
 Arhitekt: I. Pungar
 Projektant: A. Antas
 Tõrjut: K. Kuus

RAE VALD, JÄRVEKÜLA
 VÄLJAOTSA JA VÄLJAOTSA TEE 15 KINNISTU JA LAHALA DETAILPLANEERING
 TUGIPLAAN

100 nr 421
 DP
 1:1 000
 25.04.2023
 AS-03