


- TINGMÄRGID**
- PLANEERINGULA
 - OLEMASOLEVA KINNISTU PIR
 - MÜÜDUSTATAVA KINNISTU PIR
 - OLEMASOLEV ALTOUKULISE ALA
 - OLEMASOLEV JALGRATTA- JA JALGTEE
 - PLANEERITUD ALTOUKULISE ALA
 - PLANEERITUD JALGRATTA- JA JALGTEE
 - OLEMASOLEV HOONE
 - MANGUÄRAJAKU / LASTE SEKULSPARGI / KÜLAKIKE VÕIMALIK ASUKOHT
 - KÕLA RAE VÄLJA KASUKS

- ARENDOSETAPID**
- I-ETAPP
 - II-ETAPP
 - III-ETAPP

- OLEMASOLEVAD TEHNORAJATISED**
- VEETORUSTIK
 - REOVEE KANALSATSIOONTORUSTIK
 - SADEVEEVE KANALSATSIOONTORUSTIK
 - GAASITORUSTIK
 - SIDEKABEL
 - MADALPINGE MAKAABEL
 - KESKPINGE MAKAABEL
 - DRENAŽITORUSTIK
 - MAAGOTTE TORUSTIK

- PROJEKTEERITUD TEHNORAJATISED**
- MULTITORU PINGASES

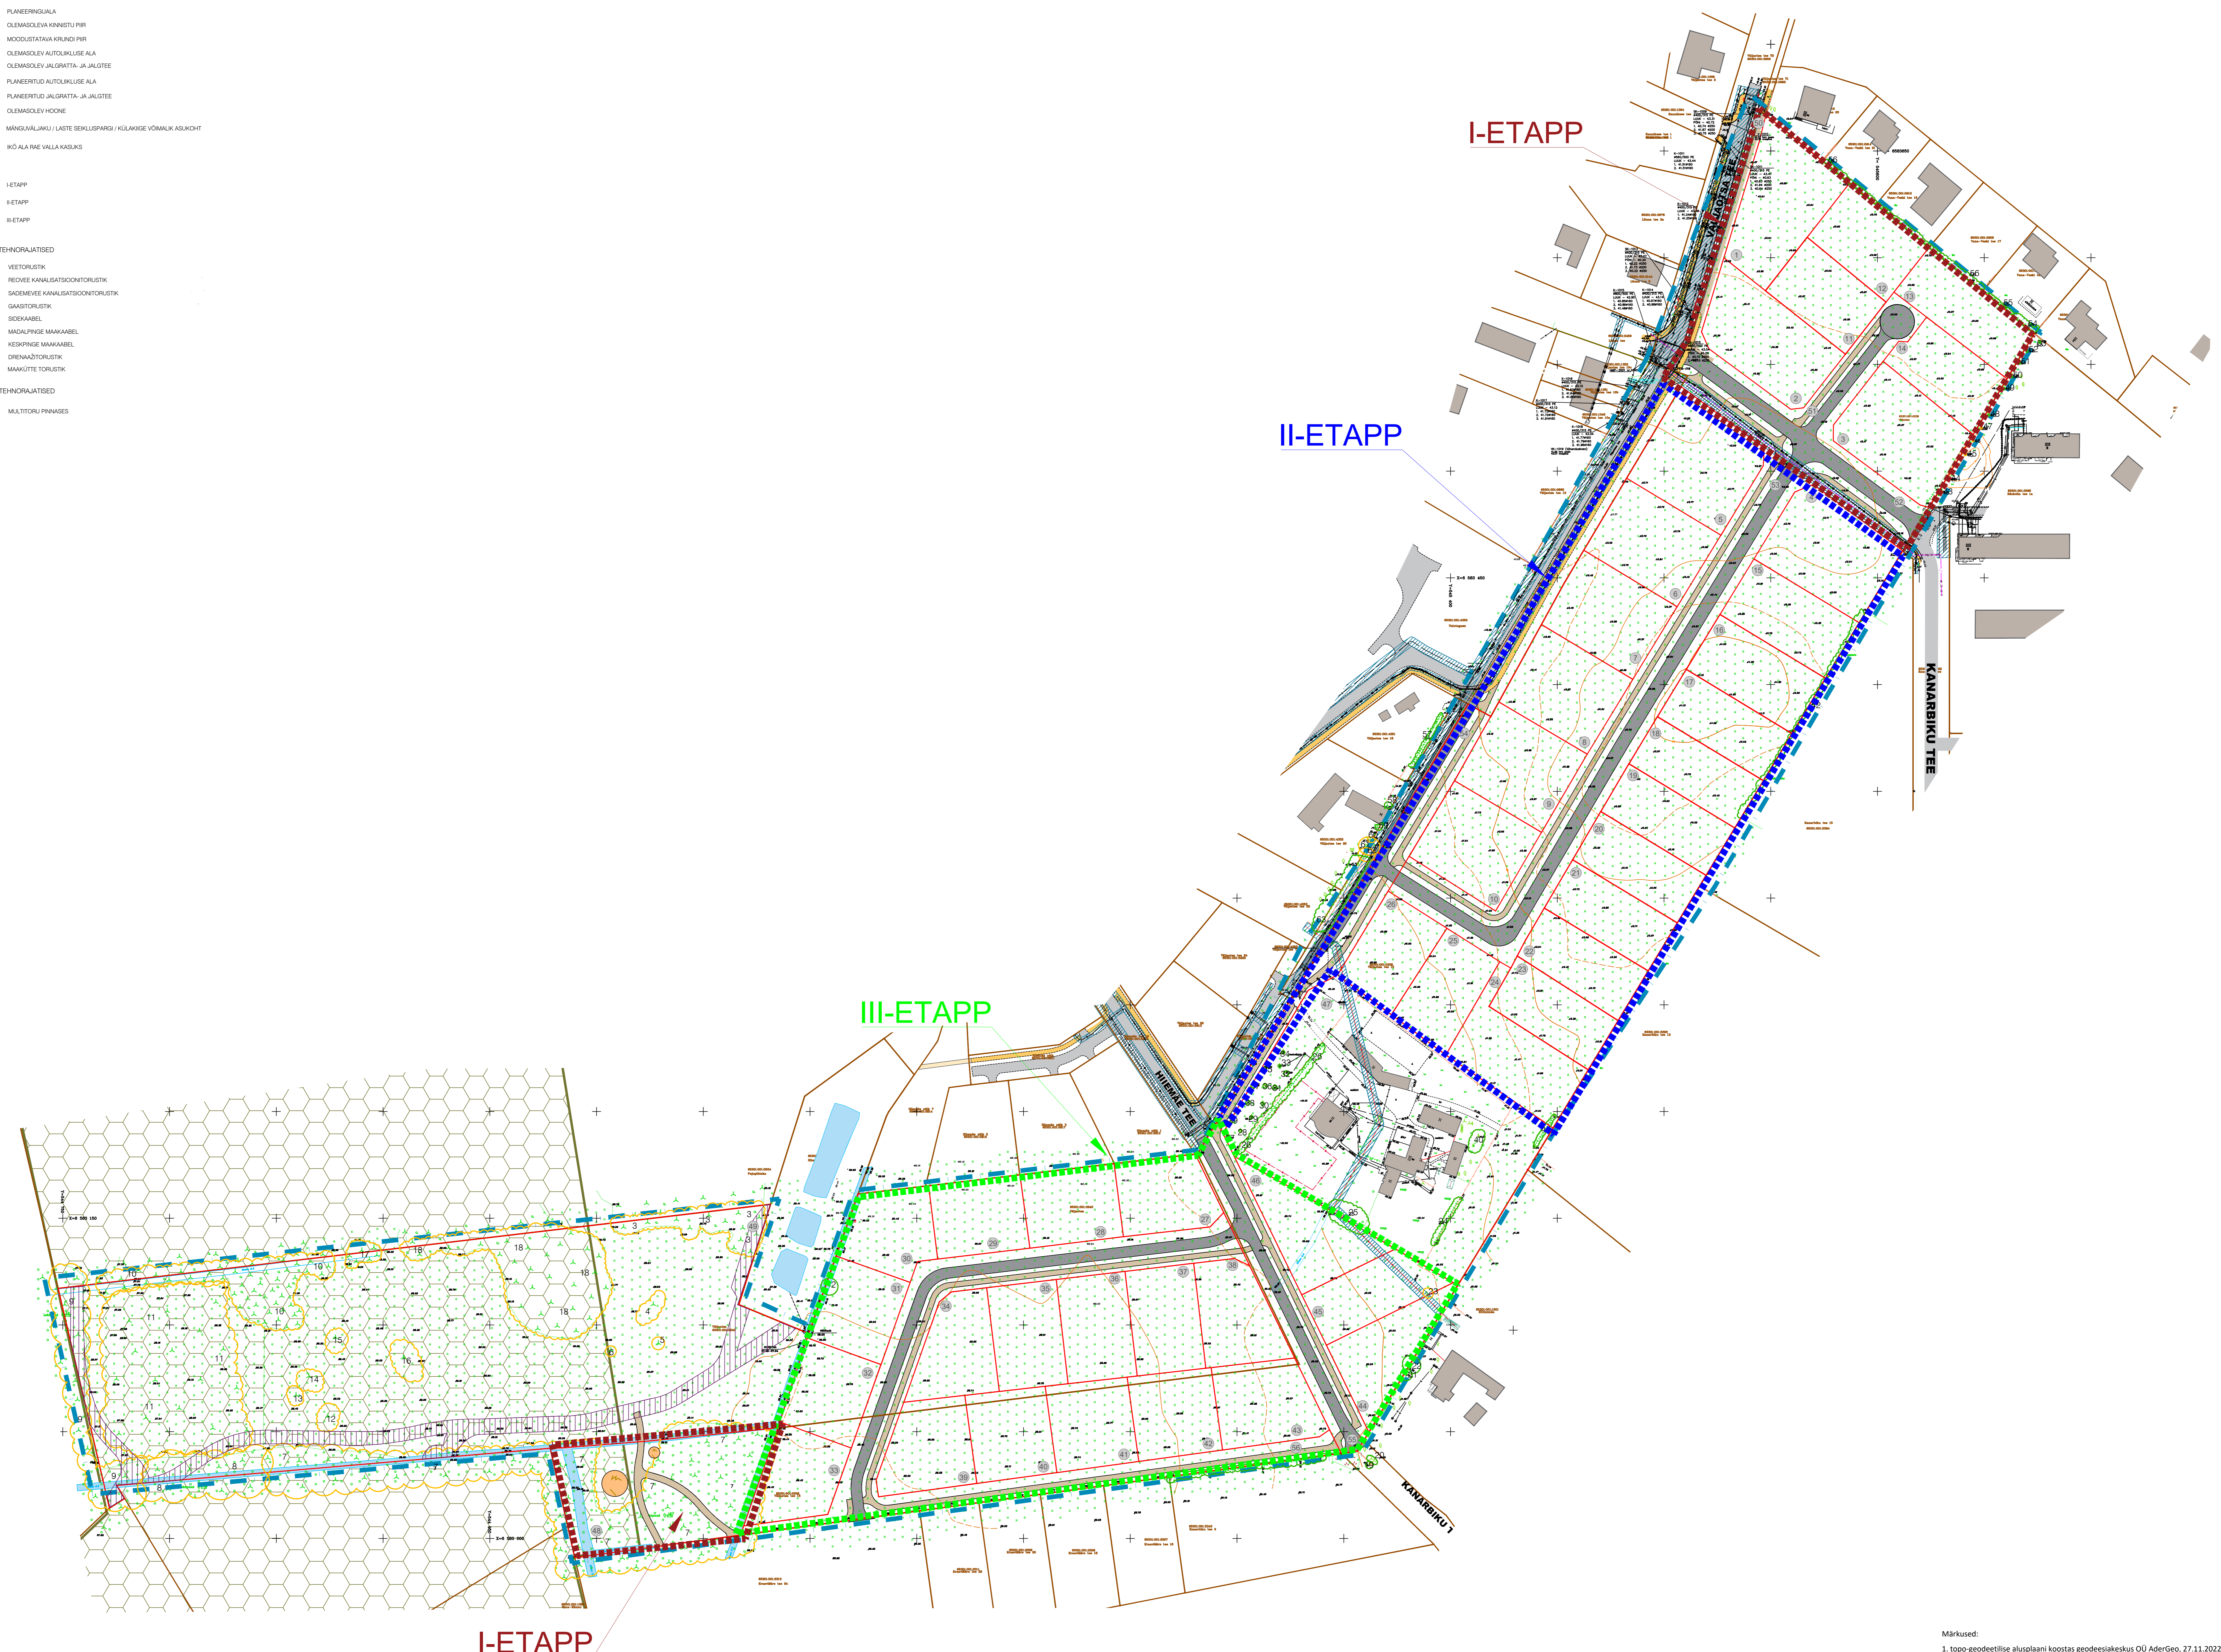

I-ETAPP

III-ETAPP

II-ETAPP

I-ETAPP

KANARBIKU TEE

KANARBIKU T

Märkused:
 1. topogeodeetilise alusplani koostas geodeesiaikeskus OÜ AderGeo, 27.11.2022, töö nr M181020/1;
 2. Väljaotsa tee 15 ja Väljaotsa maaüksuste hajajastuse hinnangu koostas Visioon Hajajastus OÜ 30.12.2022.

	Planeeringu koostamise	Rae Vallavõime	RAE VALD, JÄRVEKÜLA	Töö nr 421
	Planeeringu	Optimal Projekt OÜ	VÄLJAOTSA JA VÄLJAOTSA TEE 15 KINNISTU JA	DP
	Arhitekt	A. Aron	LÄHIALA DETAILPLANEERING	18.11.2023
	Projekteerija	K. Kius	DETAILPLANEERINGU ETAPID	27.04.2023
				AS-07