


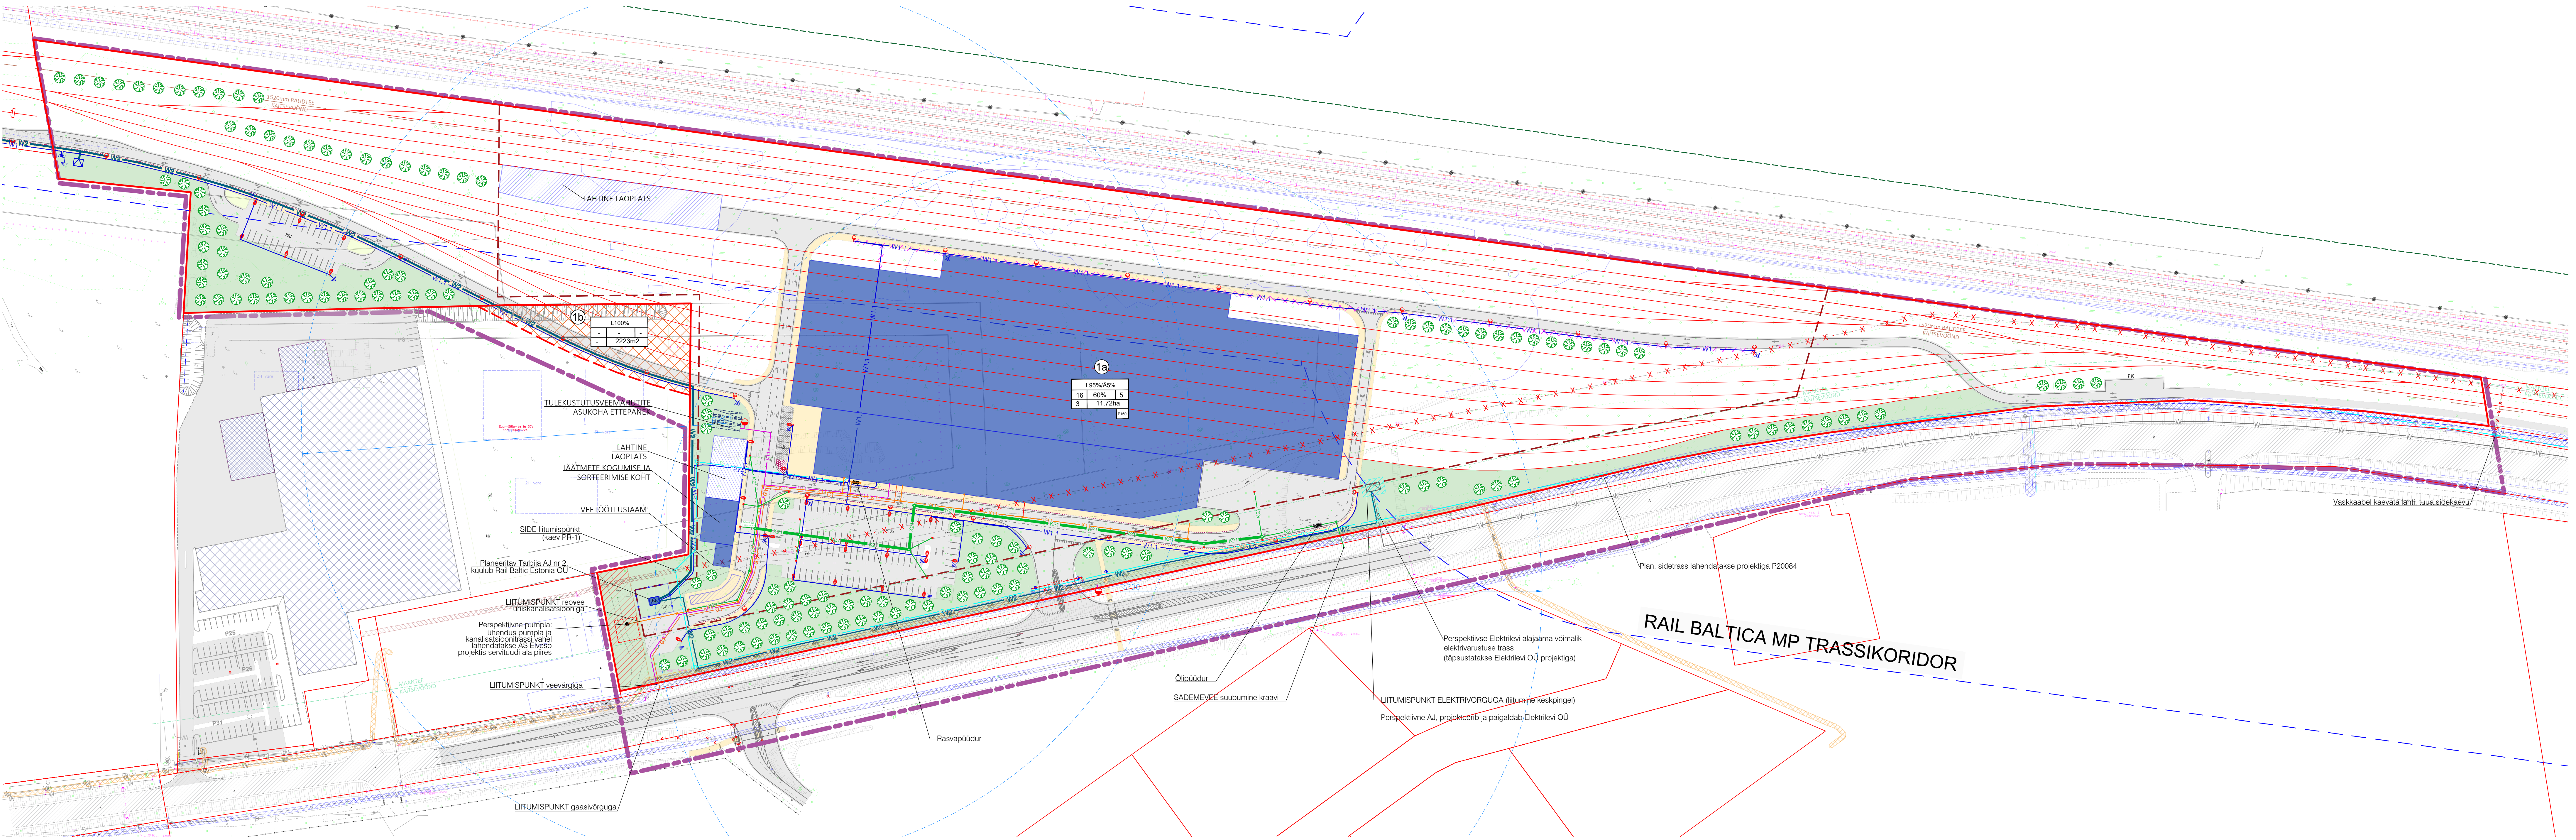

TINGMÄRGID

- | | | | | | | | |
|--------|--|---|---|---|---|---|---|
| —W1— | Plan. madalpinge kaabelliin (x-kaablitte arv) | ■ | Plan. liitlus-jaotuskilp (LJS) | □ | Plan. alajaam (võrguvaldaja - Rail Baltic Estonia OÜ) | ■ | Planeeritavad teed, parklad ja platsid |
| —W2— | Plan. keskpinge kaabelliin (x-kaablitte arv) | ● | Plan. valgustuse mast LED-valgustiga | □ | Perspektiivne alajaam (projekteerib ja ehitab Elektrilevi OÜ) | ■ | Planeeritavad kõrreliid |
| —W3— | Perspektiivsed keskpinge kaabelliinid, projekteeritakse Elektrilevi OÜ poolt | ○ | Plan. valgustuse mast parkla valgustiga | □ | Elektripaigaldise kaitsevõõnd | ■ | Planeeritav hooneorienteeritud asukoht |
| —W1.1— | Plan. tänavavalgustuse masakaabelliin | ○ | Ümbertõstetav tänavavalgustuse mast | □ | Sidehitise kaitsevõõnd | ■ | Olemasolev asfaltkatte |
| —W1.2— | Varem projekteeritud tänavavalgustuse masakaabelliin | ○ | Plan. maanduskontuur | □ | Ühisveevõrgi ja kanalisatsiooni kaitsevõõnd | ■ | Oi. oi. 1520 mm raudtee kaitsevõõnd 30 m teljest |
| —W1.3— | Plan. sidekaablikanalisatsioon | ○ | Likvideeritav objekt | □ | Projekteeritava elektripaigaldise kaitsevõõnd 1 m | ■ | Veeremidepo 1435 mm raudteede orienteeruv lahendus |
| —W1.4— | Plan. veevarustus | ○ | Plan. sidekanalisatsioonikaev | □ | Suur - Sõjamäe 37 a koosseisust lahutatav osa (sõidetakse planeeritava katustrasikaudu) | ■ | Maantee kaitsevõõnd (11200 Tallinn - Lagedi) 30 m äärmise sõidurajaga |
| —K1.1— | Plan. reoveekanalisatsioon | ○ | Plan. tänavajuhidrand | □ | Eraldi projektiga kavandatud Suur - Sõjamäe 37A maanteehoone | ■ | Rail Baltica maastikplaneeringu kohase trassikoridori piir |
| —K2— | Plan. sadeveekanalisatsioon | ○ | Plan. tänavajuhidrand | □ | Planeeritav piir | ■ | |
| —X— | Demonteeritav tehnovõrk | ○ | | □ | | ■ | |
| —G— | Planeeritav gaasitorustik | ○ | | □ | | ■ | |
| —V— | Oi. oi. veevärk | ○ | | □ | | ■ | |
| —G— | Oi. oi. gaasitrass | ○ | | □ | | ■ | |
| —K— | Oi. oi. olmevee kanalisatsioon | ○ | | □ | | ■ | |
| —W— | Oi. oi. keskpinge kaabel | ○ | | □ | | ■ | |

Planeering Soodevahe küla, Suur-Sõjamäe tn 41 katastriüksuse ja lähiala detailplaneering					
Joonise nimetus Tehnovõrkude koondpaan					
Planeerija SKEPAST & PUKHIM		Korraldaja Rae vallavalitsus Annikula tee 9 75301 Järva-Jaani Eesti Tel. +372 664 5888 info@rae.ee		Huvitatud isik OÜ Rail Baltic Estonia Endla 10 10142 Tallinn Eesti Tel. +372 664 5888 info@rae.ee	
Projekti juht Planeerija Planeerija Planeerija	Ivan Gavrilov Ainar Härm Kuijäär	Stadium Põhilahendus	Mõõtkava 1:1000	Projekti nr 2020_0086	Joonise nr DP-05
17.05.2022					