


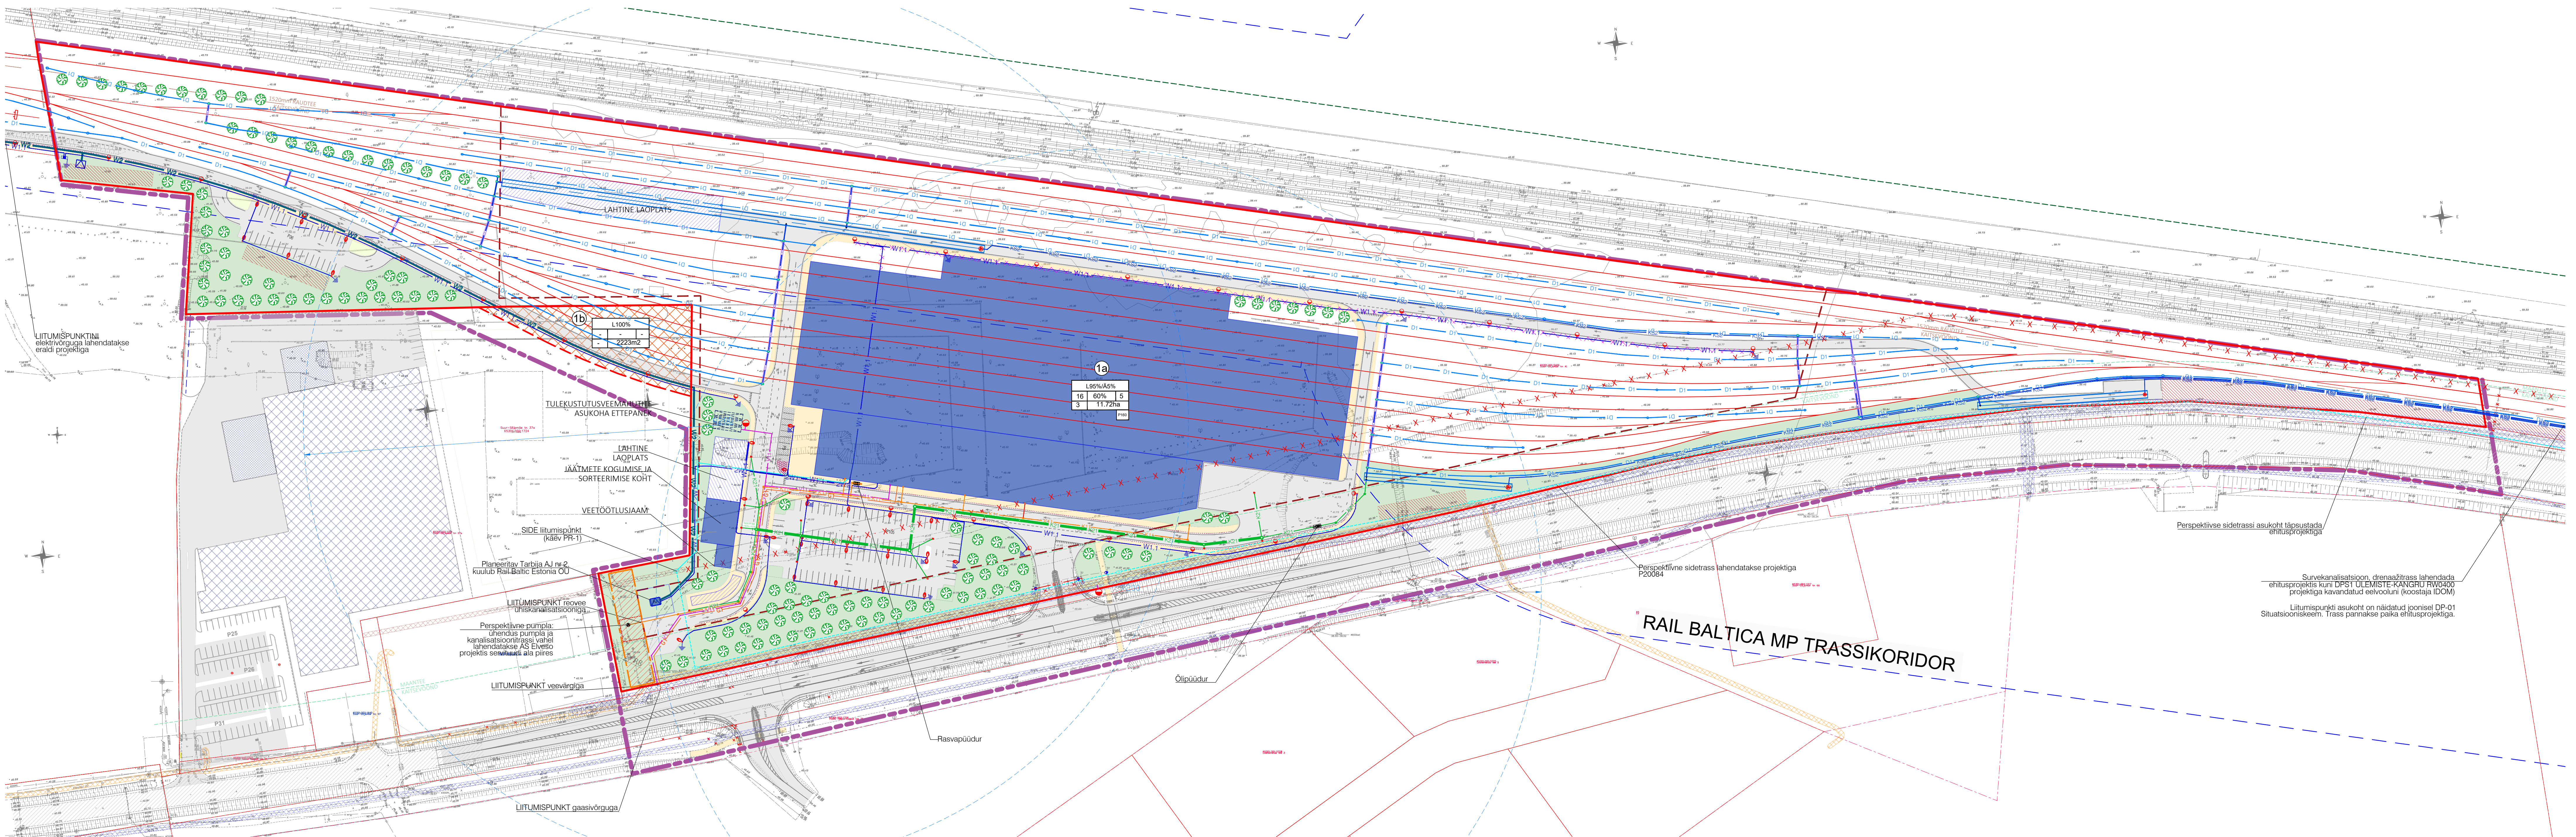

TINGMÄRGID

Plan, madalpinge kaabellin (x-kaablit arv)

Plan, keskpinge kaabellin (x-kaablit arv)

Plan, tärnava valgustuse maakaabellin

Varren projektitud tärnava valgustuse maakaabellin

Plan, sidekaabli kanalisatsioon

Perspektiivne sidekaabli kanalisatsioon

Plan, veevarustus

Plan, reovee kanalisatsioon

Plan, survekanalisatsioon

Plan, sadevee kanalisatsioon

Plan, sadevee kanalisatsioon

Plan, keskmise mahuti

Demonteeritav tehnovõrk

Planeeritav gaasitorustik

V — Ol. ol. veevõrk

G — Ol. ol. gaasitorustik

K — Ol. ol. olmevee kanalisatsioon

W — Ol. ol. keskpinge kaabel

Plan, liitlus-jaotuskilp (LJS)

Plan, valgustuse mast LED-valgustiga

Plan, valgustuse mast parki valgustiga

Ümbrustatav tärnava valgustuse mast

Plan, maanduskontuur

Likvideeritav objekt

Plan, sidekanalisatsioonikaev

Plan, tuleohuohutust

Plan, alajaam (võrguvaldaja - Rail Baltic Estonia OU)

Elektripaigaldise kaitsevõlv

Sidehitis kaitsevõlv

Ühisveevõrg ja kanalisatsiooni kaitsevõlv

Projekteeritava elektripaigaldise kaitsevõlv 1 m

Suur - Sõjamäe 37 a koosseisust lahutatav osa (ilmselgelt planeeritava kaitsevõlvi)

Eraldi projektiga kavandatav Suur - Sõjamäe 37A naaberhoone

Planeeringuala piir

SEKUTUD VÄLJANDUS AS ELVESO KASUKS 100 m2

RAUDTEE SÕJAMÄE A VÕLMAL ASUKOHT (v. Sõjamäe p. 9)

Planeeritavad teed, parkid ja platsid

Planeeritavad kõnniteed

Planeeritav hoonestusala

Planeeritava hoonestuse orientiir

Planeeritav tehnorajatis hoonestusala (kehtib ainult reoveepumpale)

Olemasolev asfaltkatte

Ol. ol. 1500 mm raudtee kaitsevõlv 30 m teljest

RAUDTEE KÕNNIPÄÄNI TELJED (ILLUSTRATIVNE)

Maantee kaitsevõlv (11200 Tallinn - Lagedi) 30 m äärmise sõltuvuse vältimiseks

Rail Baltica maakonnaplaneeringu kohase trassikoriidori piir

Olemasolev katastrilind

Planeeritav kurt Suur-Sõjamäe 41

Märkus: kõik tehnovõrkude lahendused on põhimõttelised ja kuuluvad täpsustamisele ehitusprojekti koostamise käigus

Planeering			
Soodevahe küla, Suur-Sõjamäe tn 41 katastriüksuse ja lähiala detailplaneering			
Joonise nimetus			
Tehnovõrkude koondpaan			
Planeering			
Projektsuht	Ivan Gavrilov	Staudium	Staudium
Planeering	Ainar Häm	Põhilahendus	1:1000
Planeering		Kuupäev	25.10.2022
Planeering			

Komplekt	Skepast&Puhkim OU	Komplekt	Rae vallavalitsus	Huvitatud isik	OU Rail Baltic Estonia
Laiend	Laiend 2	Laiend	Laiend 2	OU Rail Baltic Estonia	OU Rail Baltic Estonia
12915 Tallinn	12915 Tallinn	75301 Jõni alevik	75301 Jõni alevik	10142 Tallinn	10142 Tallinn
ET-11	ET-11	6056750	6056750	6867067	6867067
Tel. +372 664 5808	Tel. +372 664 5808	info@skepast.ee	info@skepast.ee	info@rbe.ee	info@rbe.ee
H008kava		H008kava		H008kava	
1:1000		1:1000		1:1000	
2020_0086		2020_0086		2020_0086	
DP-05		DP-05		DP-05	