PÕHILAHENDUS

Soodevahe küla, Suur-Söjamäe tn 41 katastriüksuse ja lähiala detailplaneering

Tehnovõrkude koondpaan

M 1:1000

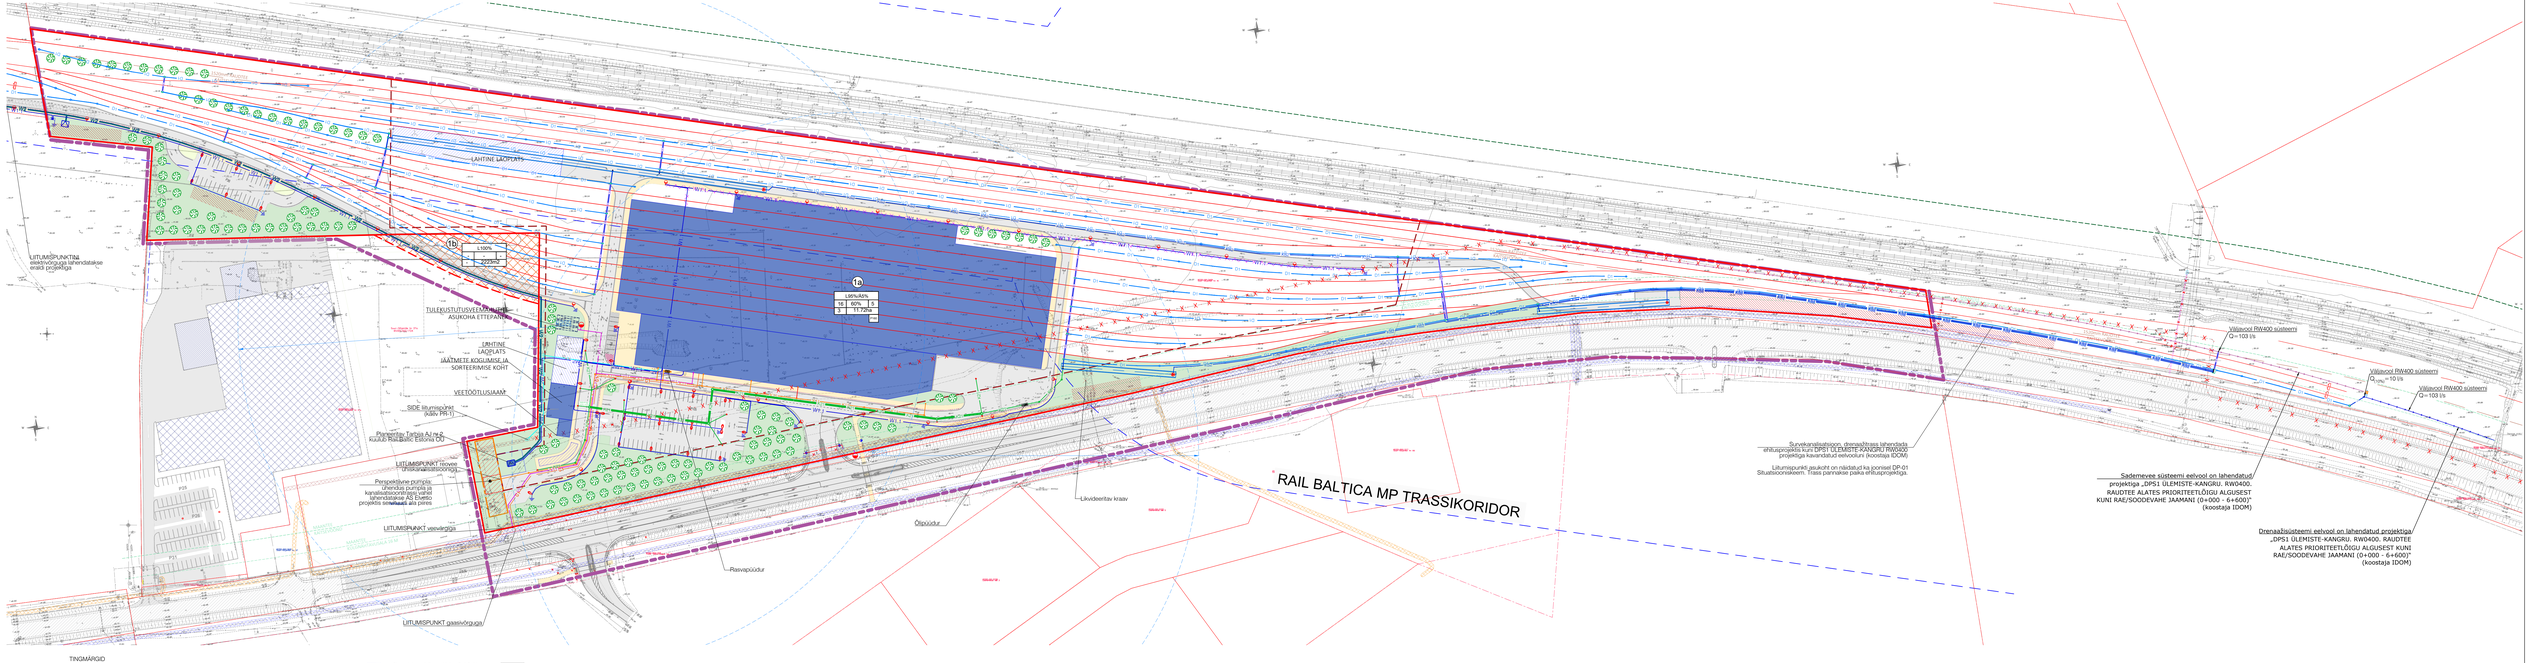

TINGMÄRGID

- Plan. maalejänne kaabellin (+ kaablite arv)
- Plan. keskpinge kaabelliin (+ kaablite arv)
- Plan. tänavavalgustuse maakaabelliin
- Varem projekteeritud tänavavalgustuse maakaabelliin
- Plan. sidekaablikanalisatsioon
- Plan. vaevarustus
- Plan. reoveekanalisatsioon
- Plan. survekanalisatsioon
- Plan. sadeveekanalisatsioon
- Plan. sadeveekanalisatsioon
- Plan. keskendusmahutid
- Projektiga „DPS1 ÜLEMISTE-KANGRU. RW0400. RAUDTEE ALATES PRIORITEETLÕIGU ALGUSEST KUNI RAE/SOODEVAHE JAAMANI (0+000 - 6+600)" Demonteeritav tehnovõrk
- Projektiga „DPS1 ÜLEMISTE-KANGRU. RW0400. RAUDTEE ALATES PRIORITEETLÕIGU ALGUSEST KUNI RAE/SOODEVAHE JAAMANI (0+000 - 6+600)" varem lähendatud drenaažisüsteem
- Demonteeritav tehnovõrk
- Planeeritav gaasitorustik
- Ol. ol. veevärk
- Ol. ol. gaastross
- Ol. ol. olmevee kanalisatsioon
- Ol. ol. keskpingekaabel
- Plan. lülitus-jaotuskilp (LJS)
- Plan. valgustuse mast LED-valgustiga
- Plan. valgustuse mast parkla valgustiga
- Ümberlõigatav tänavavalgustuse mast
- Plan. maanduskontuur
- Likvideeritav objekt
- Plan. sidekanalisatsioonikaev
- Plan. tuletõrjehüdrant
- Plan. aiajaam (võrguvaldaja - Rail Baltic Estonia OÜ)
- Elektripaigaldise kaitsevöönd
- Sidevõrkude kaitsevöönd
- Ühisvaeõrgi ja kanalisatsiooni kaitsevöönd
- Projekteeritava elektripaigaldise kaitsevöönd 5 m
- Suur-Söjamäe 37 a kooseisust lahutatav osa (trassiga piiratud planeeritavate katastriüksustele)
- Trassi projektiga kavandatav Suur - Söjamäe 37A naaberhoone
- Planeerimisala piir
- SERVITUUDI VAJADUS AS ELVESO KASUKS (a 750 m2)
- RAUDTEE SOOTSIENNALA VÕIMALIK ASUKOHT (vt lisamaterjal a lk 8)
- Planeeritaval teed, parklad ja platsid
- Planeeritavad kõnniteed
- Planeeritav hoonestusala
- Planeeritava hoone orienteeruv PUNKRI
- Planeeritav lahtonigatise hoonestusala (kehtib ainult reoveepumpla)
- Olemasolev asfaltkate
- Oi ol 1520 mm raudtee kaitsevöönd 30 m laijest
- RAUDTEE ROOPIVARI TELGJOON (ILLUSTRATIIVNE)
- Maantee kaitsevöönd (1250 Tallinn - Lagedi) 30 m äärmise sõidutee välimisest servast
- Rail Baltica maakorraplaneeringu kohase trassikoridori piir
- Olemasolevad katastripiirid
- Planeeritav krunt Suur-Söjamäe 41

Märkus: kõik tehnovõrkude lahendused on põhimõttelised ja kuuluvad täpsustamisele ehituprojekti koostamise käigus

Planeering: Soodevahe küla, Suur-Söjamäe tn 41 katastriüksuse ja lähiala detailplaneering			
Joonise nimetus: Tehnovõrkude koondplaan			
Planeerija: SKEPAST & PUHKIM	Skepast&Puhkim OÜ Pärnu mnt 139b 11911 Tallinn 69371 Tel: 5 372 664 5808 info@skepast.ee	Korraldaja: Rae vallavalitsus Laane tee 2, 75301 Jüri alevik. 6056750 info@rae.ee	Huvilistel info: OÜ Rail Baltic Estonia Sõpruse pst 200 (III kt) 13415 Tallinn 6867067 info@rbe.ee
Projektijuht: Ivan Gavrilov	Staadium: Põhilahendus	Mõõtkava: 1:1000	Projekt nr: 2020_0086
Planeerija: Ainar Härm	Kuupäev: 28.11.2022		Joonise nr: DP-05
Planeerija			
Planeerija			