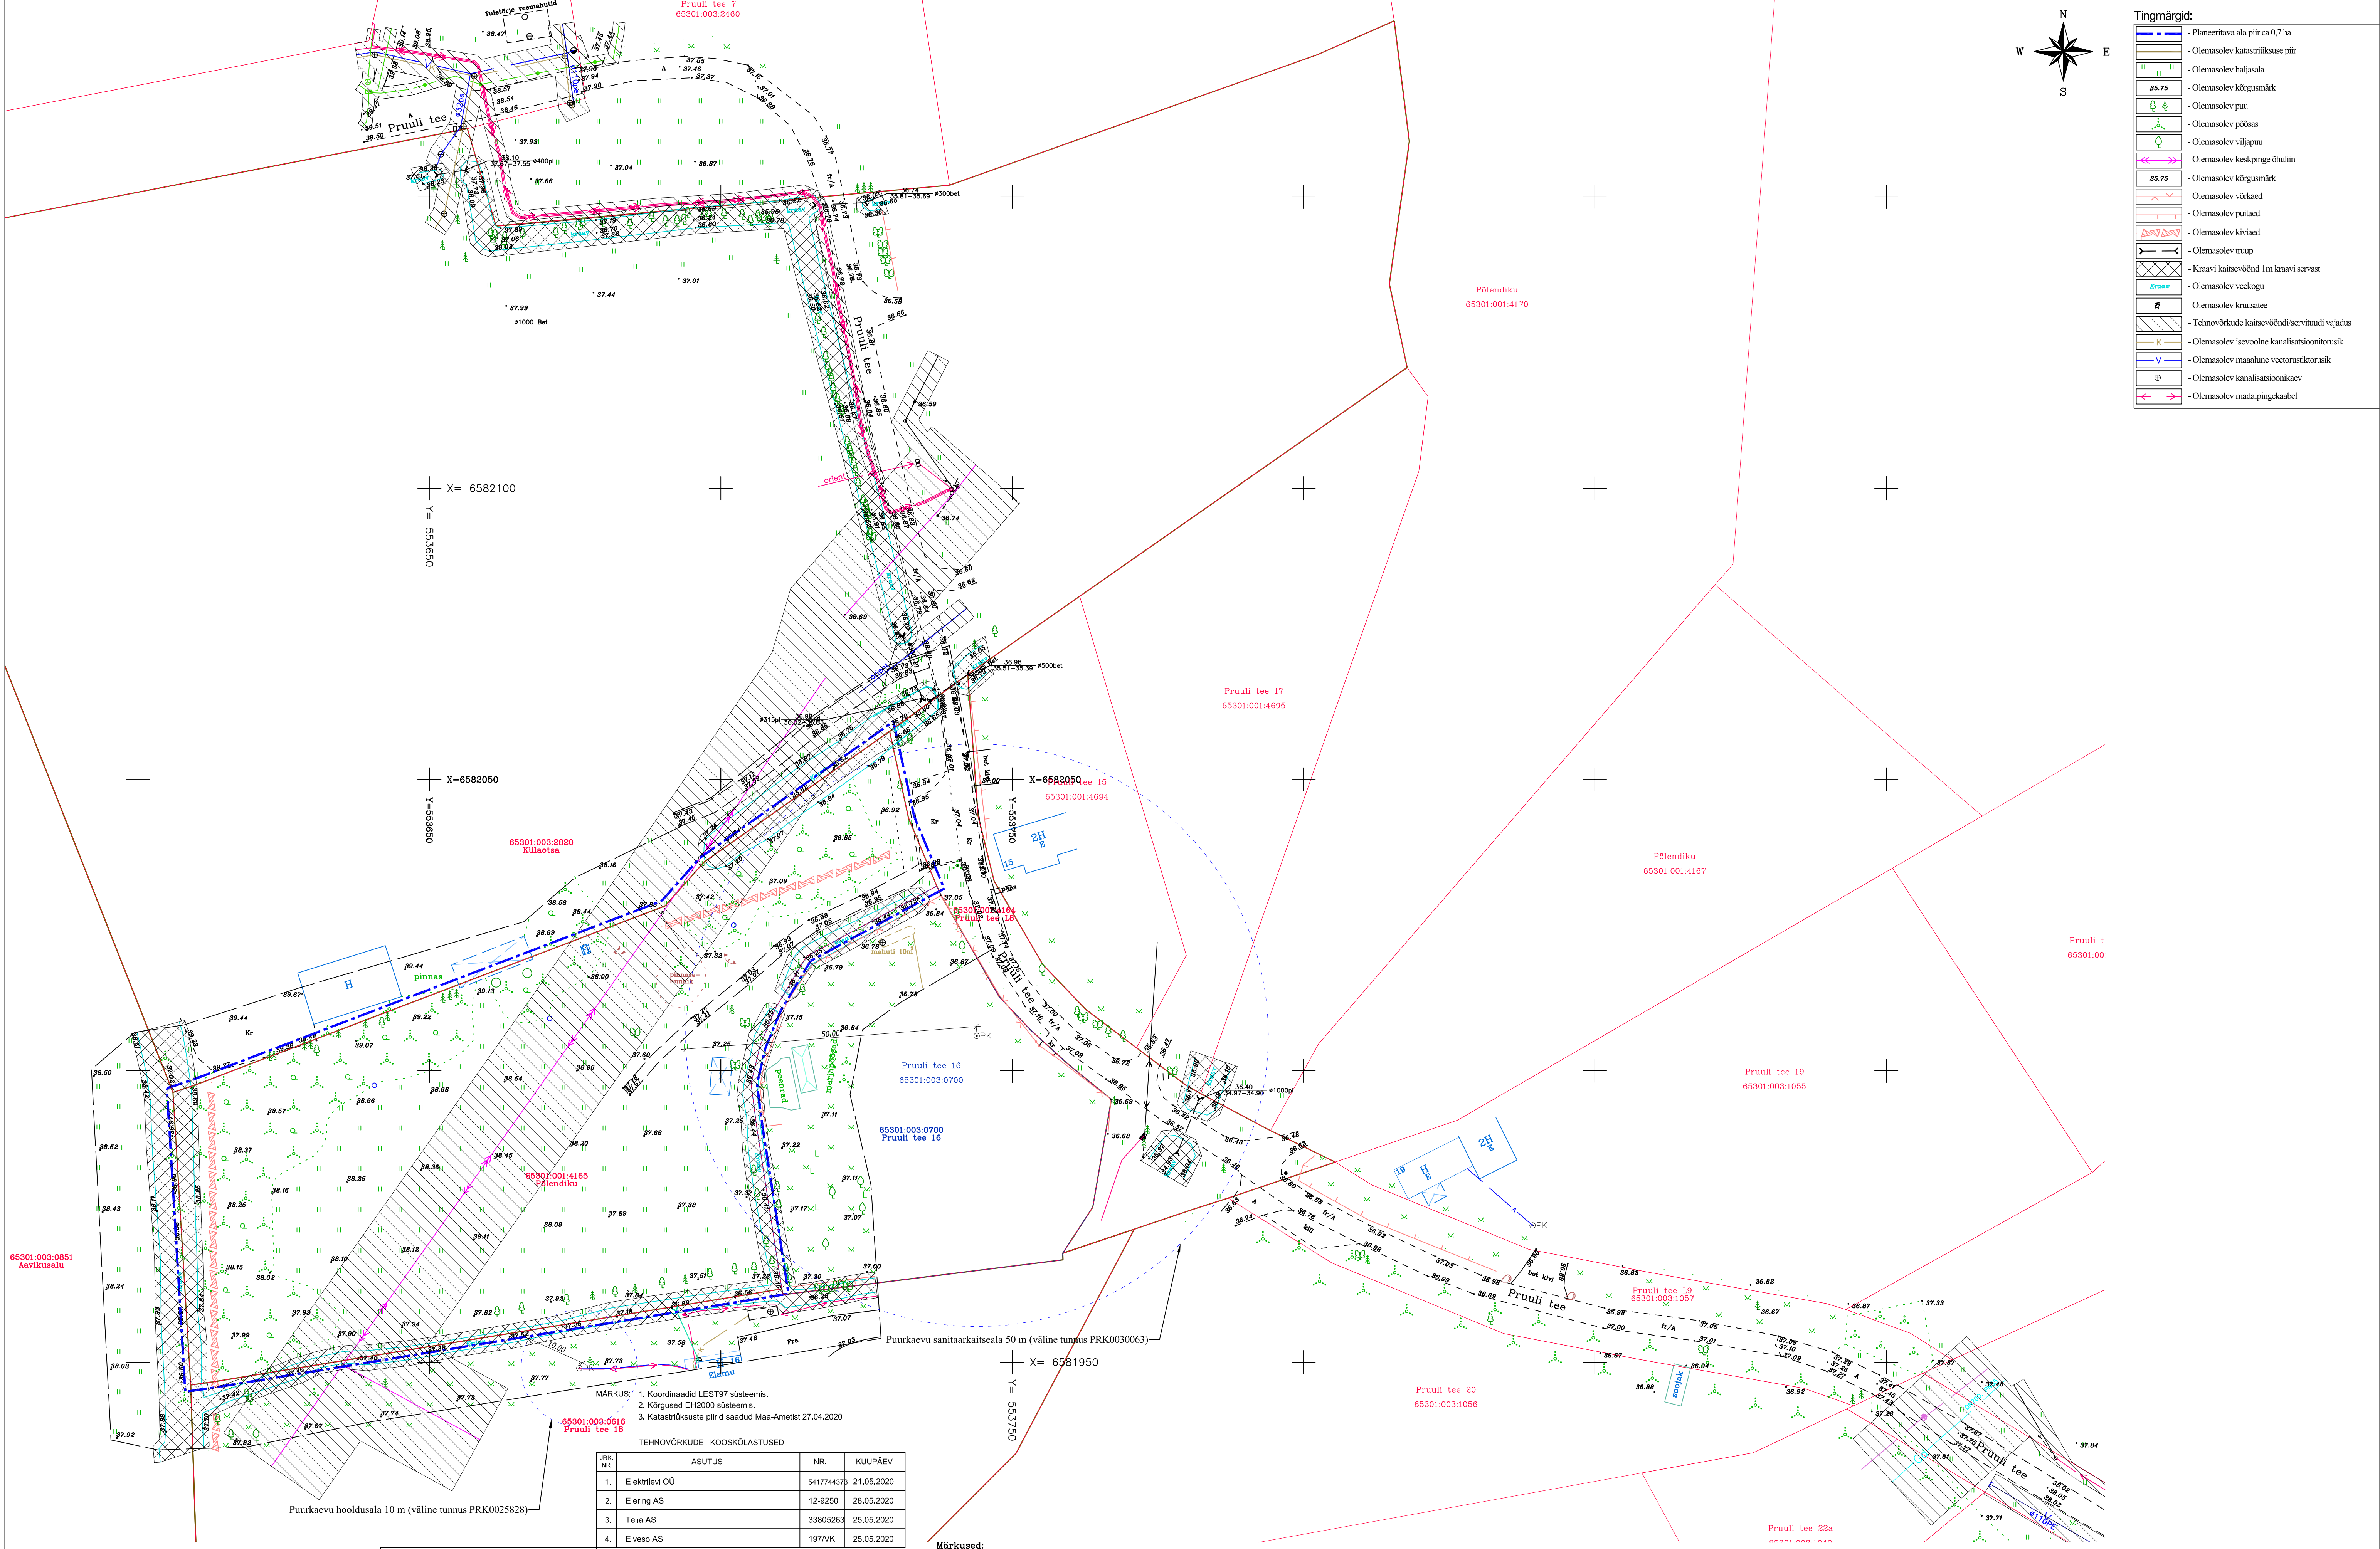


- Tingmärgid:
- Planeeritava ala piir ca 0,7 ha
 - Olemasolev katastrirõhkuse piir
 - Olemasolev haljasala
 - Olemasolev kõrgusmärk
 - Olemasolev puu
 - Olemasolev pöösas
 - Olemasolev viljapuu
 - Olemasolev keskpinge õhuliin
 - Olemasolev kõrgusmärk
 - Olemasolev võrkad
 - Olemasolev puitad
 - Olemasolev kiviaed
 - Olemasolev trüüp
 - Kraavi kaitsevõnd 1m kraavi servast
 - Olemasolev veekogu
 - Olemasolev kruusatee
 - Tehnovõrkude kaitsevõndi/servituudi vajadus
 - Olemasolev isevoolne kanalisatsioonitorustik
 - Olemasolev maalline veetorustiktorustik
 - Olemasolev kanalisatsioonikaev
 - Olemasolev madalpingekaabel

MARKUS:

1. Koordinaadid LEST97 süsteemis.
2. Kõrgused EH2000 süsteemis.
3. Katastrirõhkuse piirid saadud Maa-Ametist 27.04.2020

JRK NR.	ASUTUS	NR.	KUUPÄEV
1.	Elektrilevi OÜ	541774437	21.05.2020
2.	Elering AS	12-9250	28.05.2020
3.	Telia AS	33805263	25.05.2020
4.	Elveso AS	197/VK	25.05.2020

TOO NR.	30/20
OBJEKT:	Pruuli tee topo-geodeetiline uurimisõ
ADDRESS:	Rae vald Karla küla Pruuli tee
JOONIS:	MAA-ALA PLAAN TEHNOVÕRKUDEGA

AV GEODEESIA SEODEESIA BÜROO			
AV Geodeesia OÜ Registrikood: 11927036 Otsa tn 11/1 Lõhva küla Harju vald Tel: 52 520209 www.av-geodeesia.ee marek@av-geodeesia.ee			
AMET	NIMI	ALLKIRI	KUUPÄEV
Möödistas	M.Tammemäe		20.05.2020
Koostas	M.Tammemäe		

Märkused:

Koordinaadid L-Est 97 süsteemis.
Kõrgused EH2000 süsteemis.
Piirid saadud Maa-ametist seisuga 03.aprill 2021.a.
Kihil PIIR, esitatud piirjoonte asukohad on informatiivsed.

OU GEOKULGUR MTR reg. EE0000452	Põlendiku 65301:001:4165	2021
Nelgi 41, Tallinn 11211 Tel. 5540070, e-mail: pungert@gmail.com	Harjumaa Rae vald Karla küla	LEHT LEHTI
Koostas Erki Pung (geodeet, tase 6)	Maa-ala plaan tehnovõrkudega	M 1:500
	Töö nr: 15-04-21	Koostatud: 05.04.2021

Märkused:

Vee- ja kanalisatsioonitorustiku kaitsevõndi/servituudi laius on 2m mõlemale poole torustikku
Gaasitorustiku kaitsevõndi/servituudi laius on 10m mõlemale poole torustikku
Madalpinge maakaabli kaitsevõndi/servituudi laius on 1m mõlemale poole kaablit
Sidekaabli kaitsevõndi/servituudi laius on 1m mõlemale poole kaablit
Madalpinge õhuliini kaitsevõndi/servituudi laius on 2m mõlemale poole kaablit
Keskpinge maakaabli- ja õhuliini kaitsevõndi/servituudi laius on 10m mõlemale poole kaablit
Koordinaadid L-Est 97 süsteemis.
Kõrgused EH2000 süsteemis.

Objekt: Karla küla Põlendiku kinnistu detaiplaneering Rae vald, Harju maakond	Joonis:	Tugiplaan	Projektis taotluse:	Detailplaneering
Koostaja:	Mõõtkava:	1:500	Joonis nr:	DP-03
Koostaja:	Kuupäev:	02.02.2022	Hvitatud isik:	Ruubert OÜ / Rainer Rohtla
Koostaja:	Koostaja:	Emmo Pais	Koostaja:	Andrei Pleskatšjov
Koostaja:	Koostaja:		Koostaja:	