


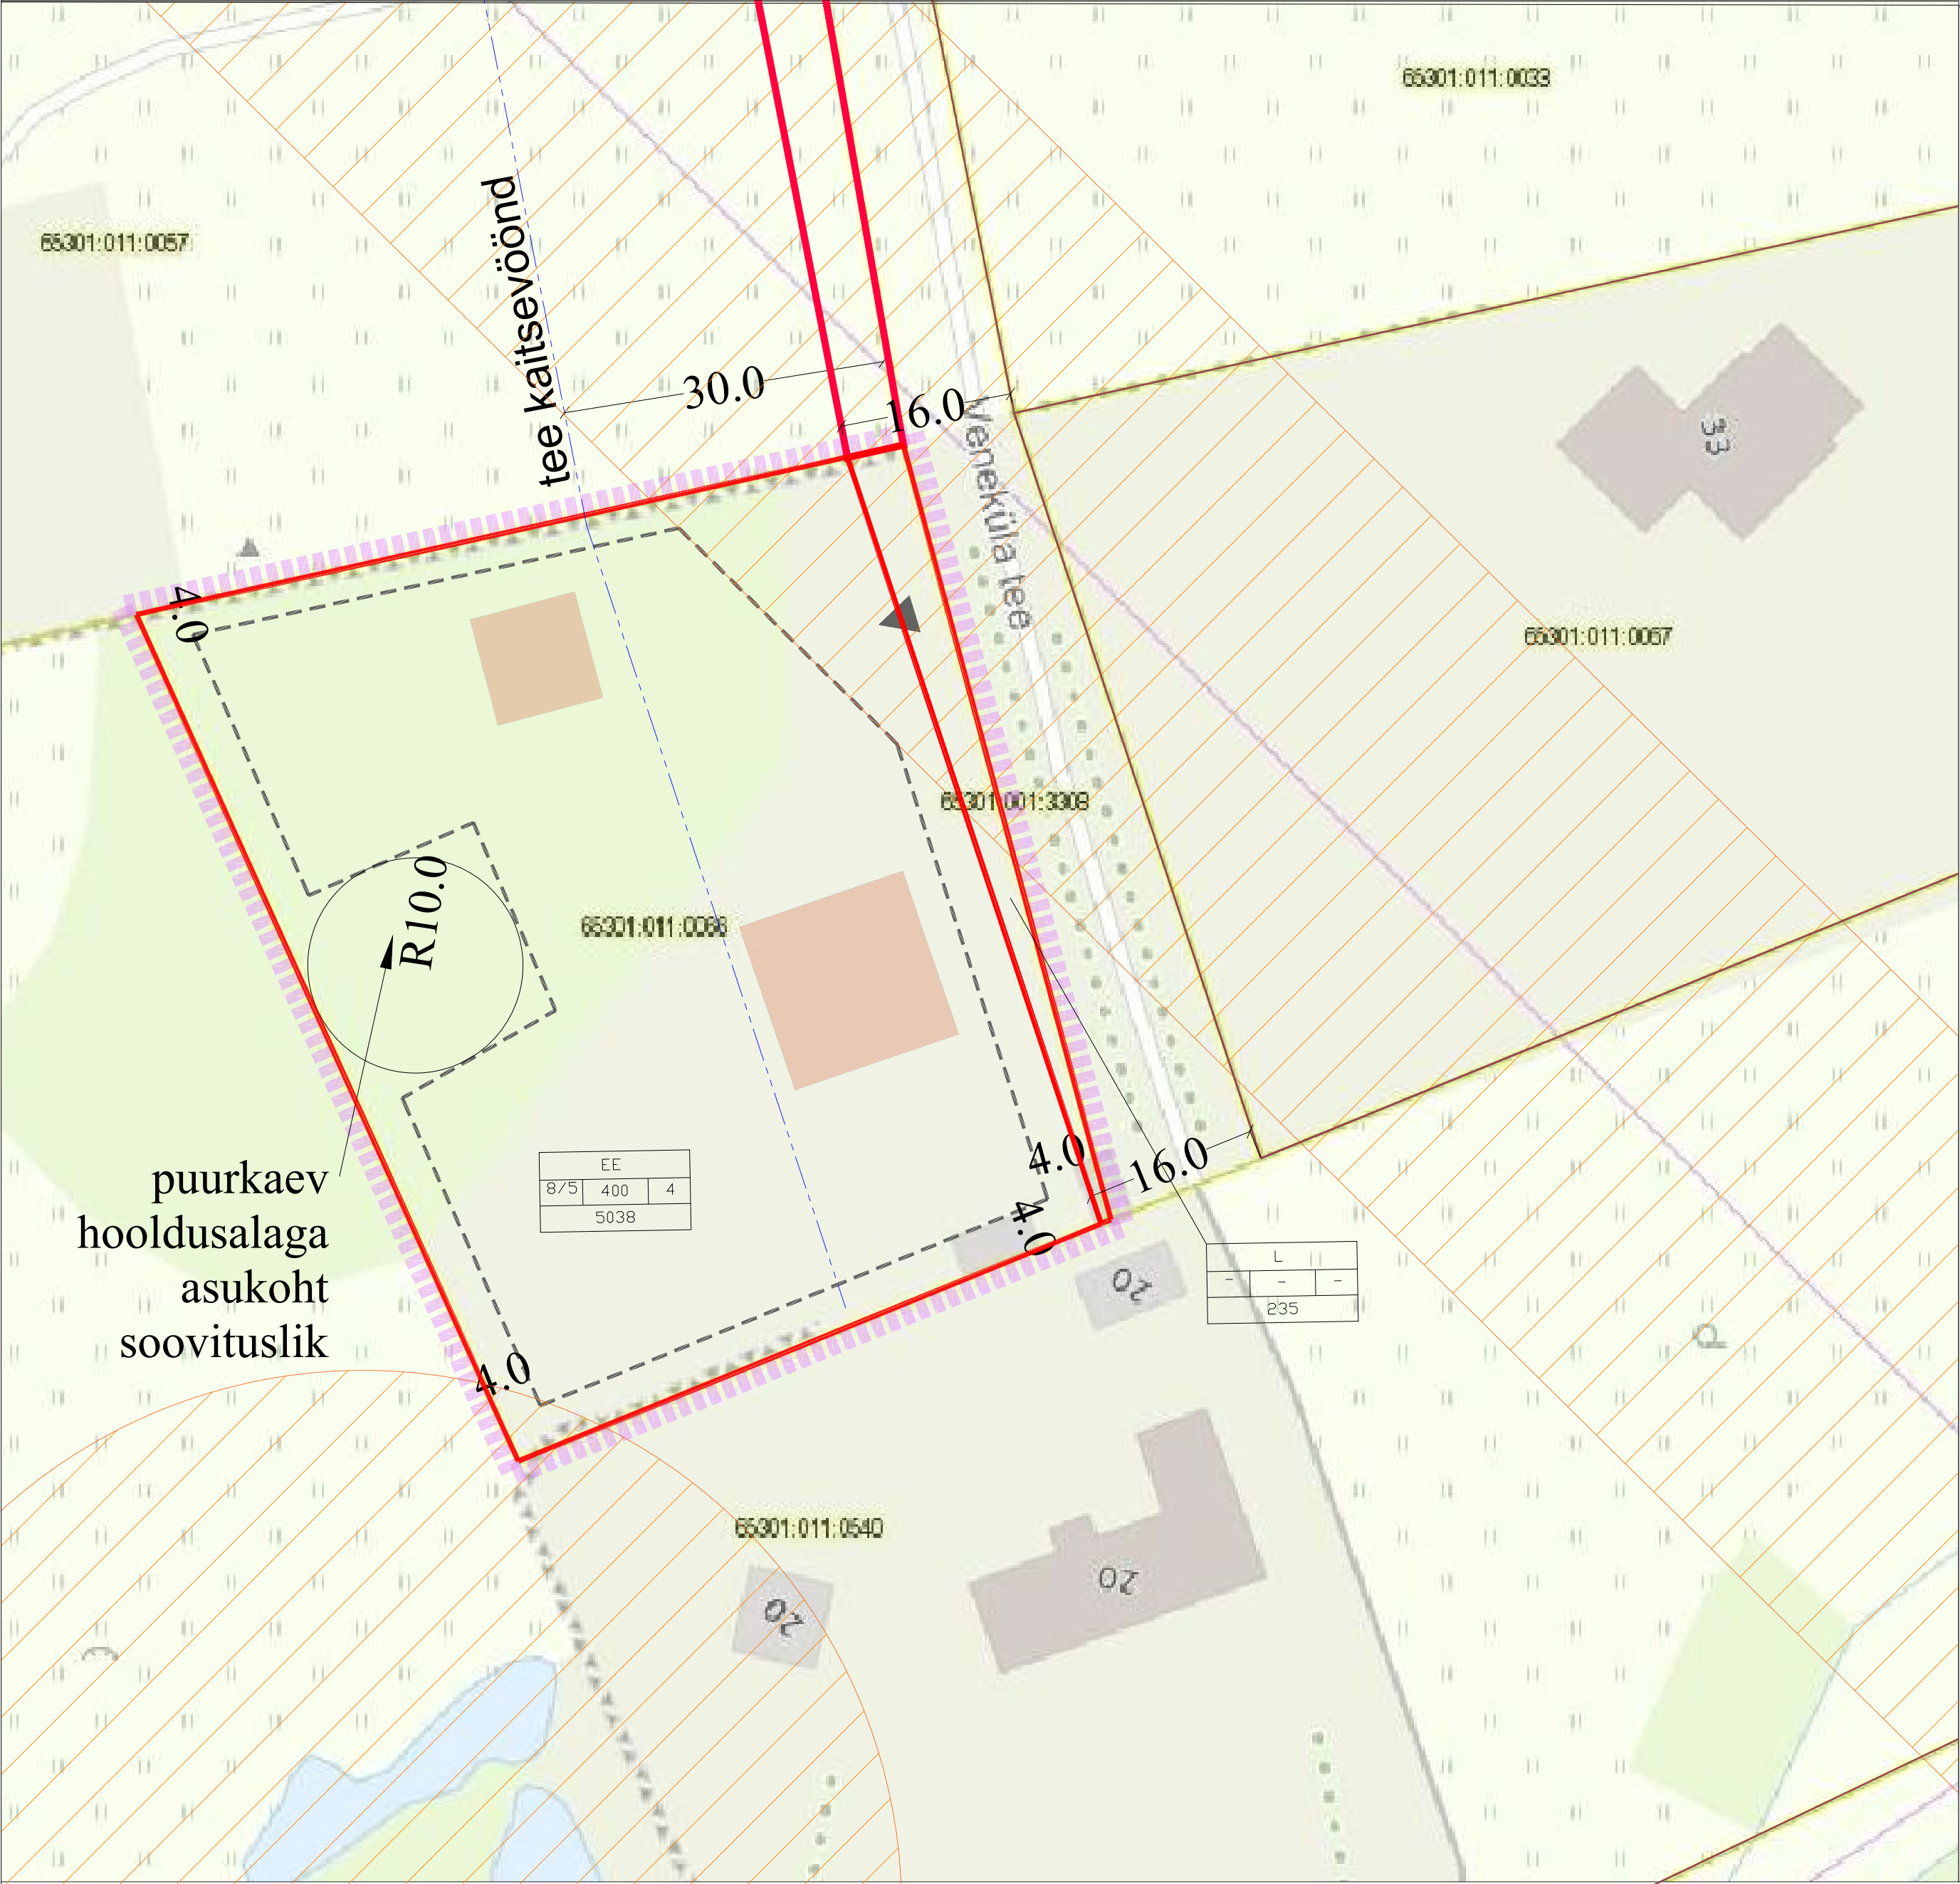

TINGMÄRGID

- [Purple dashed line] planeeritava ala piir
- [Orange hatched box] olemasolevad kaitsevööndid
- [Red solid line] planeeritud krundipiirid
- [Yellow box] planeeritud elumumaa
- [Grey box] planeeritud transpordimaa
- [Black dashed box] planeeritud krundi hoonestusala
- [Black arrow] planeeritud sissepääs krundile soovituslik
- [Orange box] planeeritud elamu ja abihoone koht soovituslik

PLANEERITUD KRUNDI EHITUSÕIGUS

- [Table] krundi kasutamise sihtotstarbed
- [Table] hoonete lubatud arv. Elamu + abihooned
- [Table] suurim lubatud hoonete ehitisealune pind
- [Table] suurim lubatud elamu / abihoone kõrgus
- [Table] krundi suurus

EE		
8/5	400	4
5038		

L		
-	-	-
235		

Visioon

PROJEKT

Osaühing Visioonprojekt

reg 10481526

Kivinuki tee 5 Rae k Rae v Harjumaa 75310

tel +372 5017159

loona@visioonprojekt.eu

Rae vald Veneküla, Miku kinnistu

detailplaneering. ESKIIS

vastutav arhitekt

Loona Lepp

arhitekt

Kaarel Mölder

Huvitatud isik:

Andrus Kislov

joonis nr:

2