


	Olemasolev II klassi puittaim või nende rühm eksplikatsiooni numbriga
	Olemasolev III klassi puittaim või nende rühm eksplikatsiooni numbriga
	Olemasolev IV klassi puittaim või nende rühm eksplikatsiooni numbriga
	Olemasolev V klassi puittaim või nende rühm eksplikatsiooni numbriga
	Geodeetiliselt alusplaanilt puudunud puu ligikaudne asukoht
	Looduses mitteeksisteerinud puu

Kitsendused Pos1		Ehitusõiguse tabel								
Olemasolev	Planeeritav	Pos nr	pindala	Sihtotstarve katastriüksuse liikides	Sihtotstave detailplaneeringu liikides	plan max ehitisealune pind	plan max hoonete arv elamu/abihoone	plan max kõrgus elamu/abihoone	plan elamu suurim korruselisus maaapealne /maa-alune	plan abihoonete suurim korruselisus maaapealne /maa-alune
-Elektriõhuliin 35-110kV kaitsevöönd 25+25m -Piirkondliku sisetee kaitsevöönd 10 meetrit -Puurkaevu sanitaarkaitseala 50m	-Kogumismahuti kujaga 5m -Puurkaevu hooldusala 10m									
Kitsendused Pos2										
Olemasolev	Planeeritav	1	5041	E	EE	400	1/3	9 / 6	2/0	1/0
-Elektriõhuliin 35-110kV kaitsevöönd 25+25m -Piirkondliku sisetee kaitsevöönd 10 meetrit -Puurkaevu sanitaarkaitseala 50m	Täiendavaid kitsendusi ei planeerita	2	232	L	L	-	-	-	-	-
		kokku	5273							

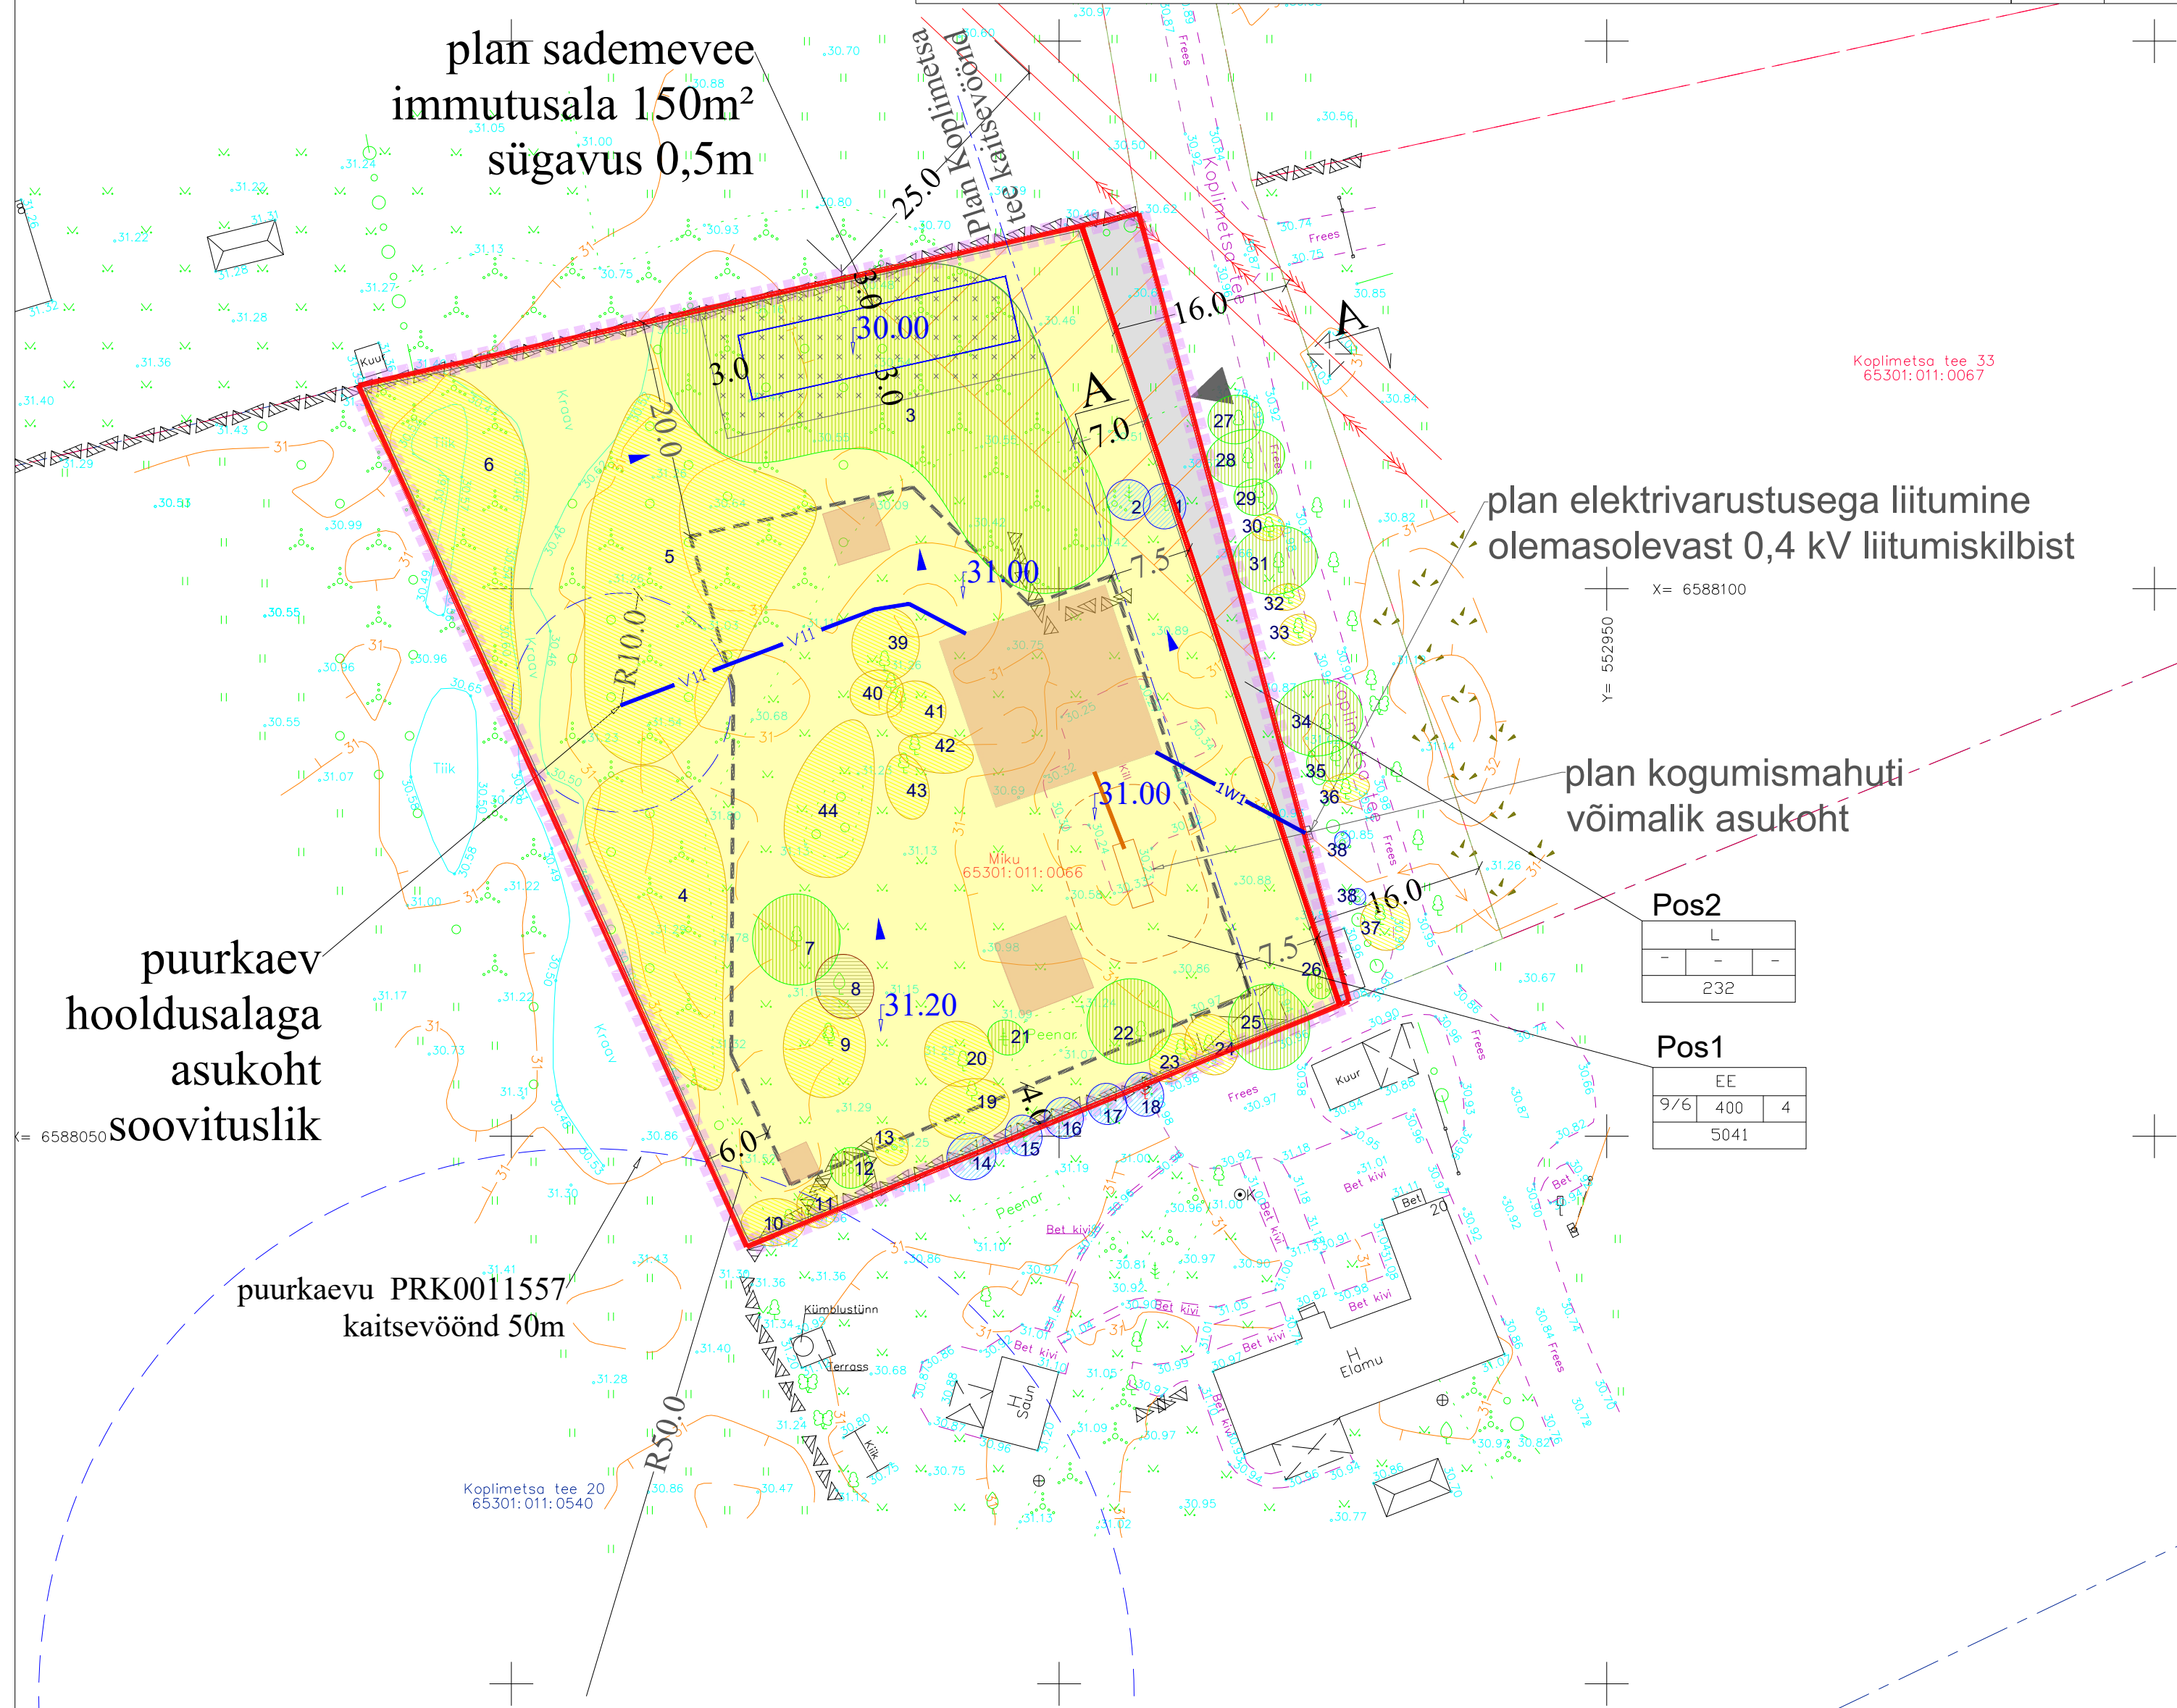

	planeeritava ala piir
	olemasolevad kaitsevööndid
	planeeritud krundipiirid
	planeeritud elamumaa
	planeeritud transpordimaa
	planeeritud krundi hoonestusala
	planeeritud sissepääs krundile soovituslik
	planeeritud elamu ja abihoone koht soovituslik
	planeeritud piirdeaia võimalik paiknemine
	planeeritud likvideeritavad puud
	planeeritud veetorustik, soovituslik
	planeeritud kanalisatsioonitorustik, soovituslik
	planeeritud elektrikaabel, soovituslik
	sademevee juhtimise suunad
	planeeritud kõrgusmärgid

The diagram shows a rectangular plot divided into several sections. Labels with arrows point to specific parts of the plot:

- krundi kasutamise sihtotstarbed**: Points to the top section labeled "EE".
- hoonete lubatud arv. Elamu + abihooned**: Points to the middle section labeled "400".
- suurim lubatud hoonete ehitisealune pind**: Points to the bottom section labeled "5273".
- suurim lubatud elamu / abihoone kõrgus**: Points to the right section labeled "4".
- krundi suurus**: Points to the left section labeled "9/6".

 Osaühing Visioonprojekt reg 10481526 Kivinuksi tee 5 Rae k Rae v Harjumaa 75310 tel +372 50171159 loona@visioonprojekt.eu	Miku kinnistu ja lähiala detailplaneering Harjumaal Rae vallas		
	vastutav arhitekt Loona Lepp arhitekt Kaarel Mölder	Põhijoonis 1:500	Huvitatud isik: Andrus Kislov
			PlanID: DP1152
			joonis nr: 4