
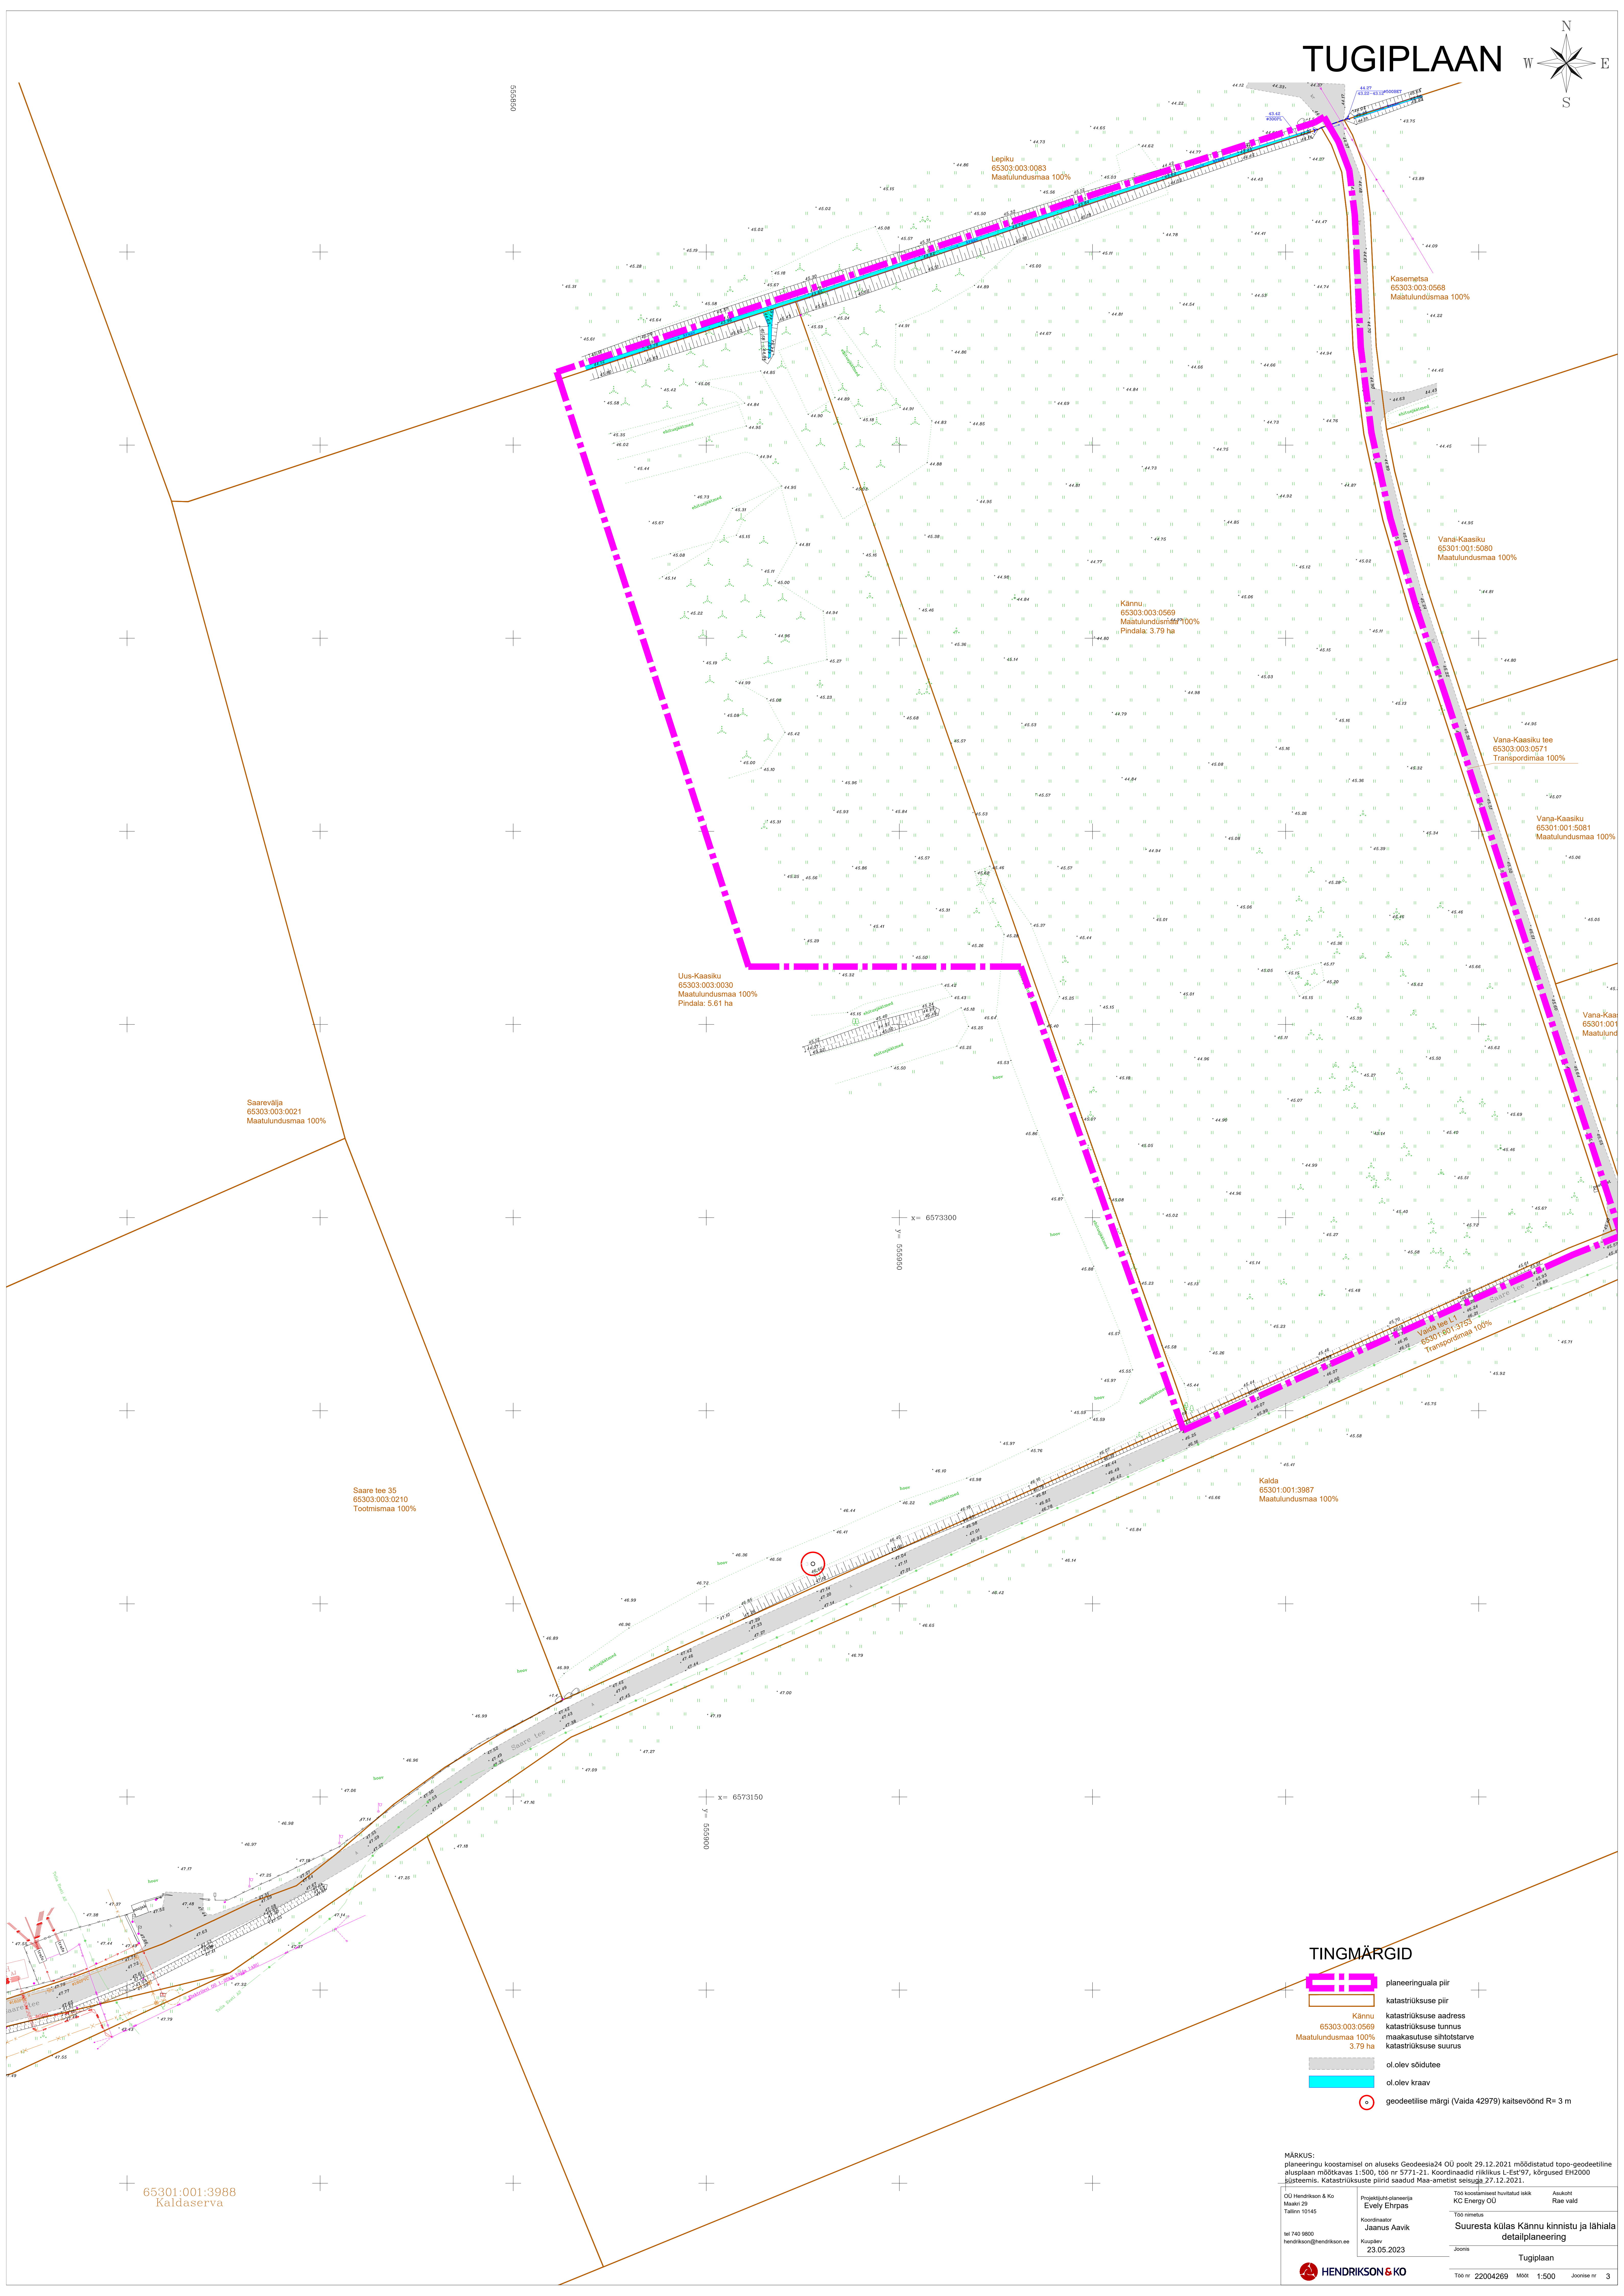


TUGIPLAAN

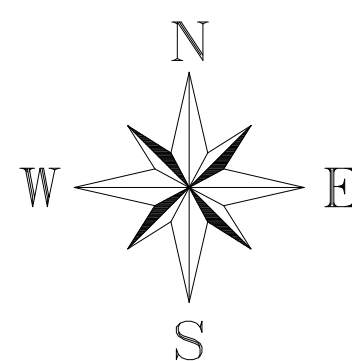

TINGMÄRGID

- planeeringuala piir
- katastrirühkuse piir
- Kännu katastrirühkuse aadress
- 65303.003.0569 katastrirühkuse tunnus
- Maatulundusmaa 100% maakaasutuse sihtotstarve
- 3.79 ha katastrirühkuse suurus
- ol. olev sõidutee
- ol. olev kraav
- geodeetilise märgi (Vaida 42978) kaitsevöönd R= 3 m

MÄRKUS:
planeeringu koostamisel on aluseks Geodeesia24 OÜ poolt 29.12.2021 mõeldatud topo-geodeetiline alusplaan mõõtkavas 1:500, töö nr 5771-21. Koordinaadid niikulus L-Est99, kõrgused EH2000 süsteemis. Katastrirühkuse piirid saadud Maa-ametist seisuga 27.12.2021.

