


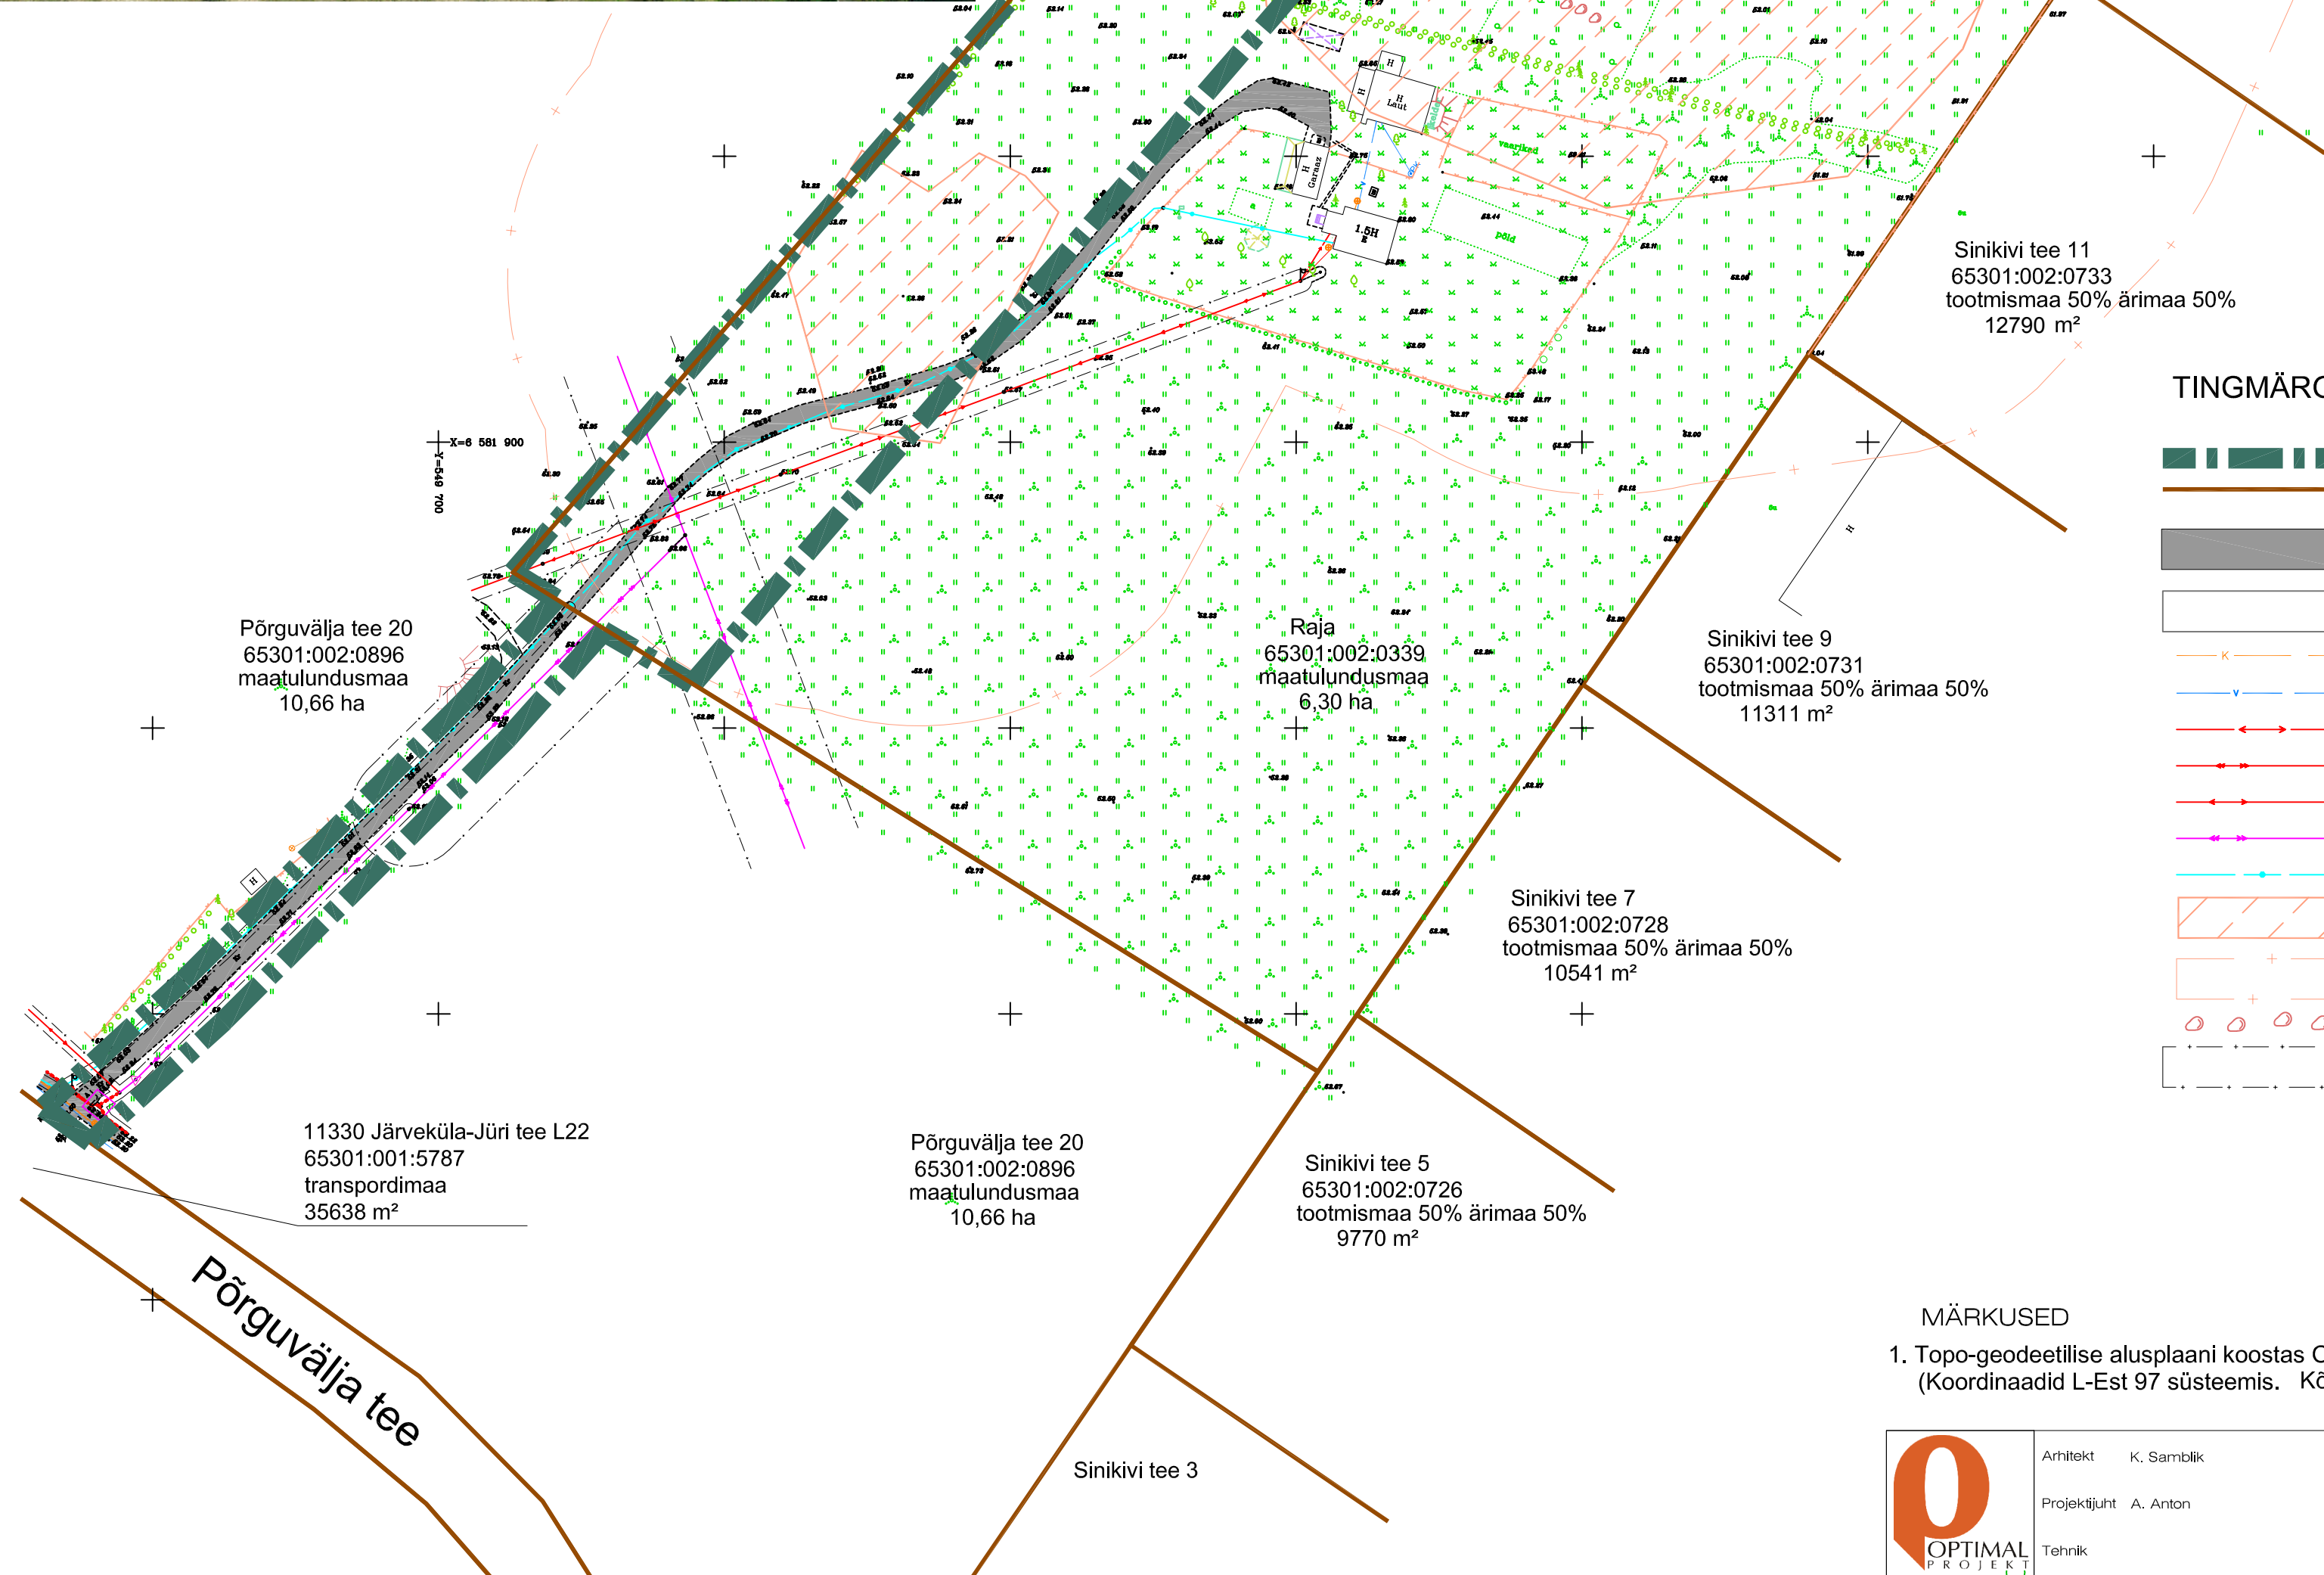

TINGMÄRGID

- PLANEERINGUALA PIIRID
- KINNISTU PIIRID
- OLEMASOLEVAD TEED
- OLEMASOLEV HOONESTUS
- OLEMASOLEV KANALISATSIOONI TORUSTIK
- OLEMASOLEV VEETORUSTIK
- OLEMASOLEVAD MADALPINGE KAABLIID
- OLEMASOLEVAD KÕRGEPINGE KAABLIID
- OLEMASOLEVAD MADALPINGE ÕHULIIN
- OLEMASOLEVAD KÕRGEPINGE ÕHULIINID
- OLEMASOLEV SIDEKAABEL
- KINNISMÄLESTIS
- KINNISMÄLESTISE KAITSEVÕÖND
- MAAKIVID
- TEHNORAJATISE KAITSEVÕÖND

MÄRKUSED

- Topo-geodeetilise alusplani koostas OÜ AderGeo, töö nr. M220421 15.05. 2021.a.
(Koordinaadid L-Est 97 süsteemis. Kõrgused EH2000 süsteemis).



Arhitekt K. Samblik
Projekti juht A. Anton
Tehnik

RAE VALD LEHMJA KÜLA
RAJA KINNISTU JA LÄHIALA
DETAILPLANEERINGU ESKIIS

TUGIPLAAN

Töö nr. 451
ESKIIS
M 1:1000
30.06.2021
AS - 01