


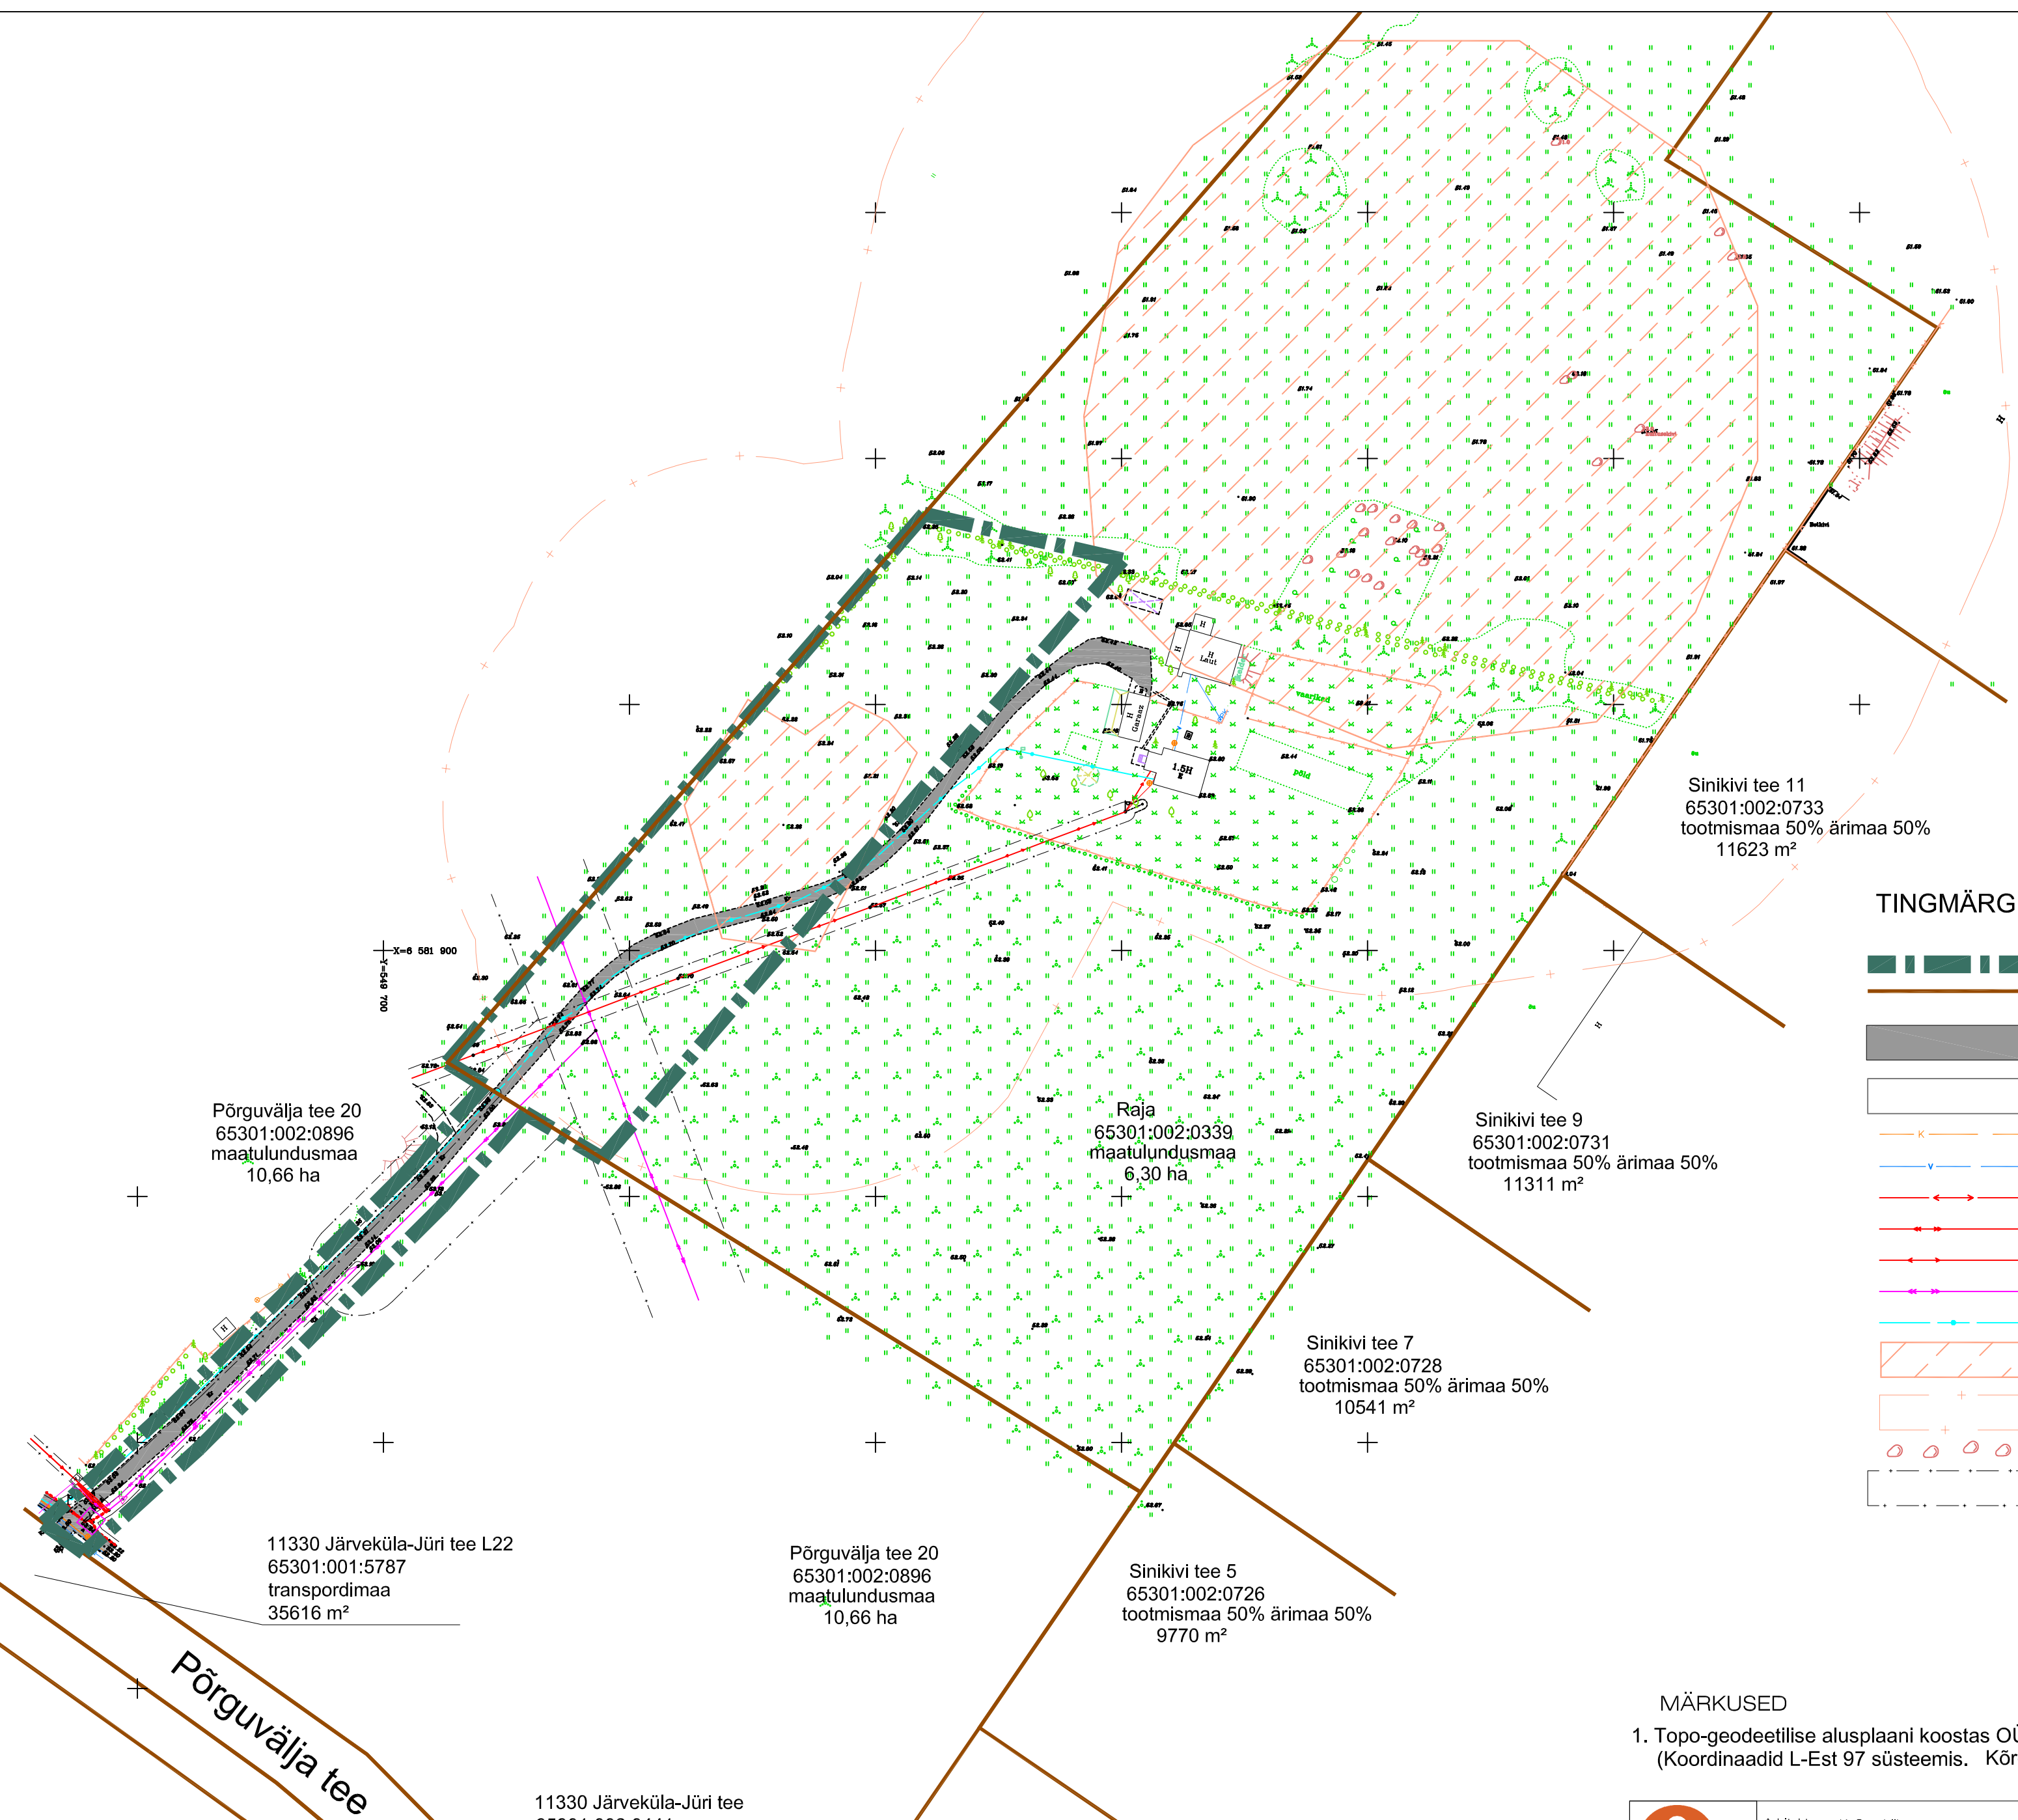

TINGMÄRGID

- PLANEERINGU ALA PIIRID
- KINNISTU PIIRID
- OLEMASOLEVAD TEED
- OLEMASOLEV HOONESTUS
- OLEMASOLEV KANALISATSIOONI TORUSTIK
- OLEMASOLEV VEETORUSTIK
- OLEMASOLEVAD MADALPINGE KAABLID
- OLEMASOLEVAD KÕRGPINGE KAABLID
- OLEMASOLEV MADALPINGE ÕHULIIN
- OLEMASOLEVAD KÕRGPINGE ÕHULIINID
- OLEMASOLEV SIDEKAABEL
- KINNISMÄLESTIS
- KINNISMÄLESTISE KAITSEVÕÖND
- MAAKIVID
- TEHNORAJATISE KAITSEVÕÖND

MÄRKUSED

1. Topo-geodeetilise alusplaani koostas OÜ AderGeo, töö nr. M220421 15.05. 2021.a.
(Koordinaadid L-Est 97 süsteemis. Kõrgused EH2000 süsteemis).