
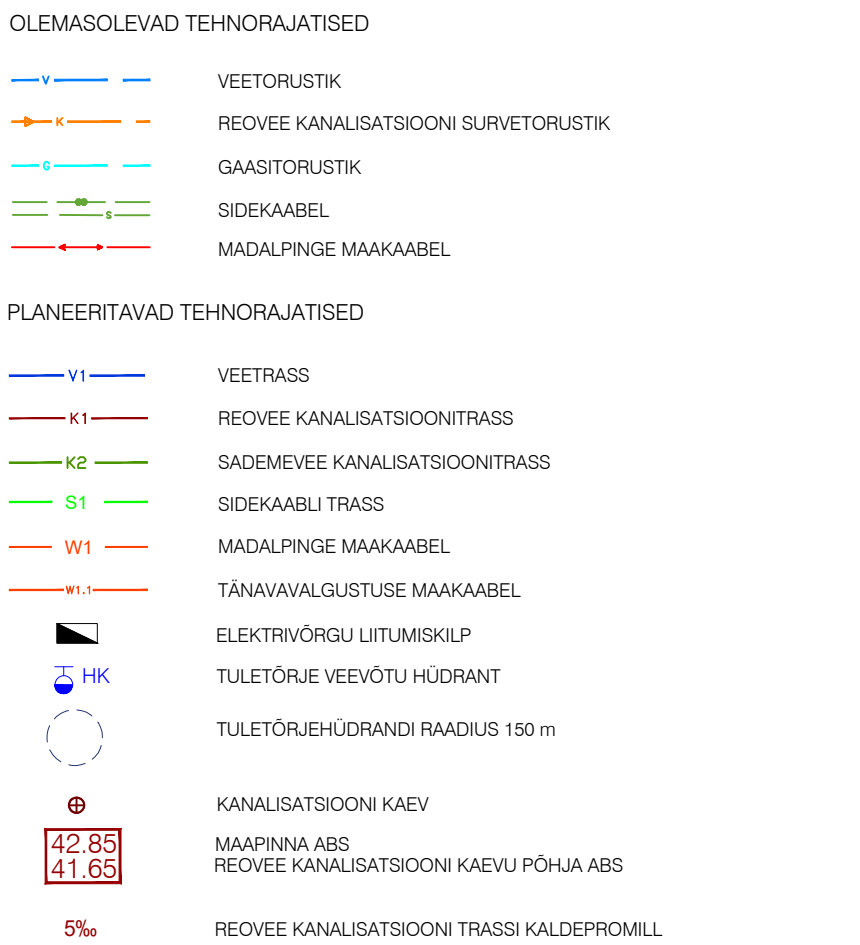
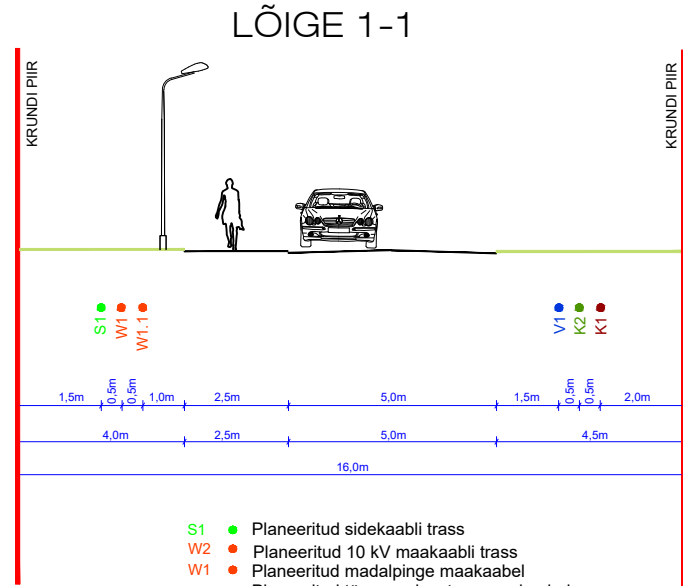


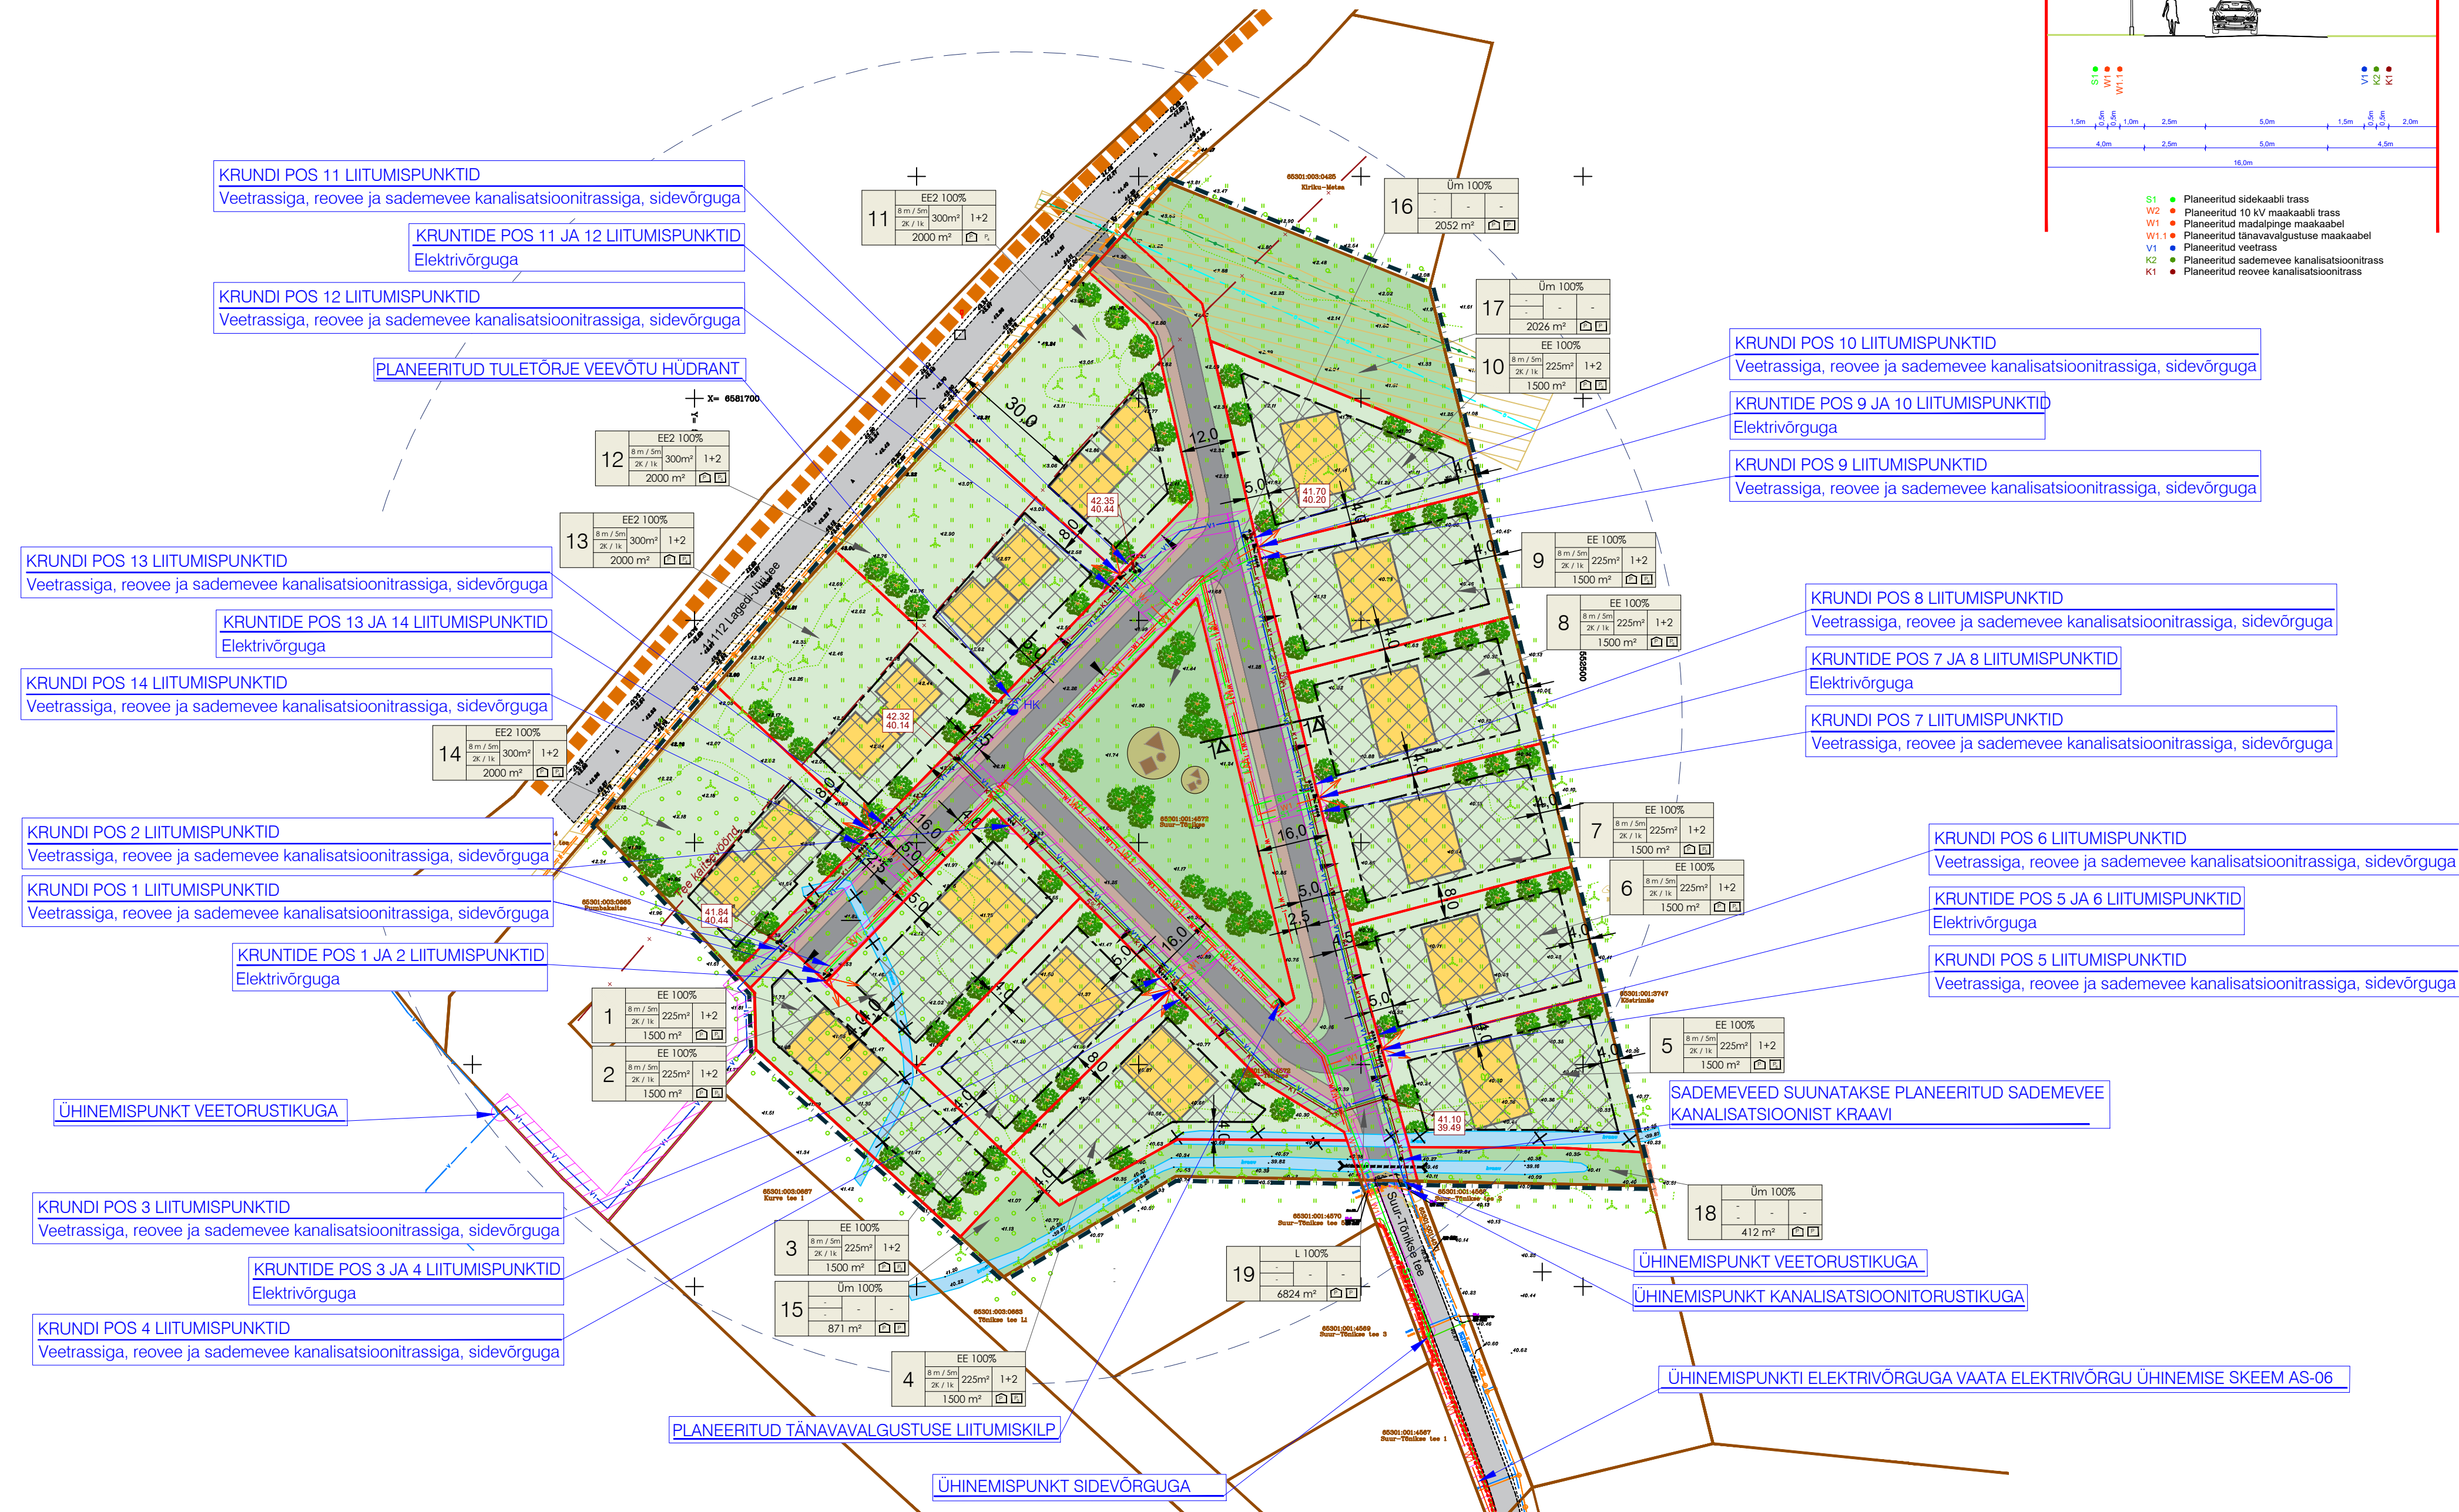

Märkused:
1. topo-geodeetilise alusplaani koostas geodeesiakeskus OÜ AderGeo, 10.05.2021, töö nr M030421;
2. detailplaneeringuga on esitatud põhimõtteline lahendus. Tehnovõrkude vahelised kaugused täpsustuvad eriosade projektide koostamise käigus.