
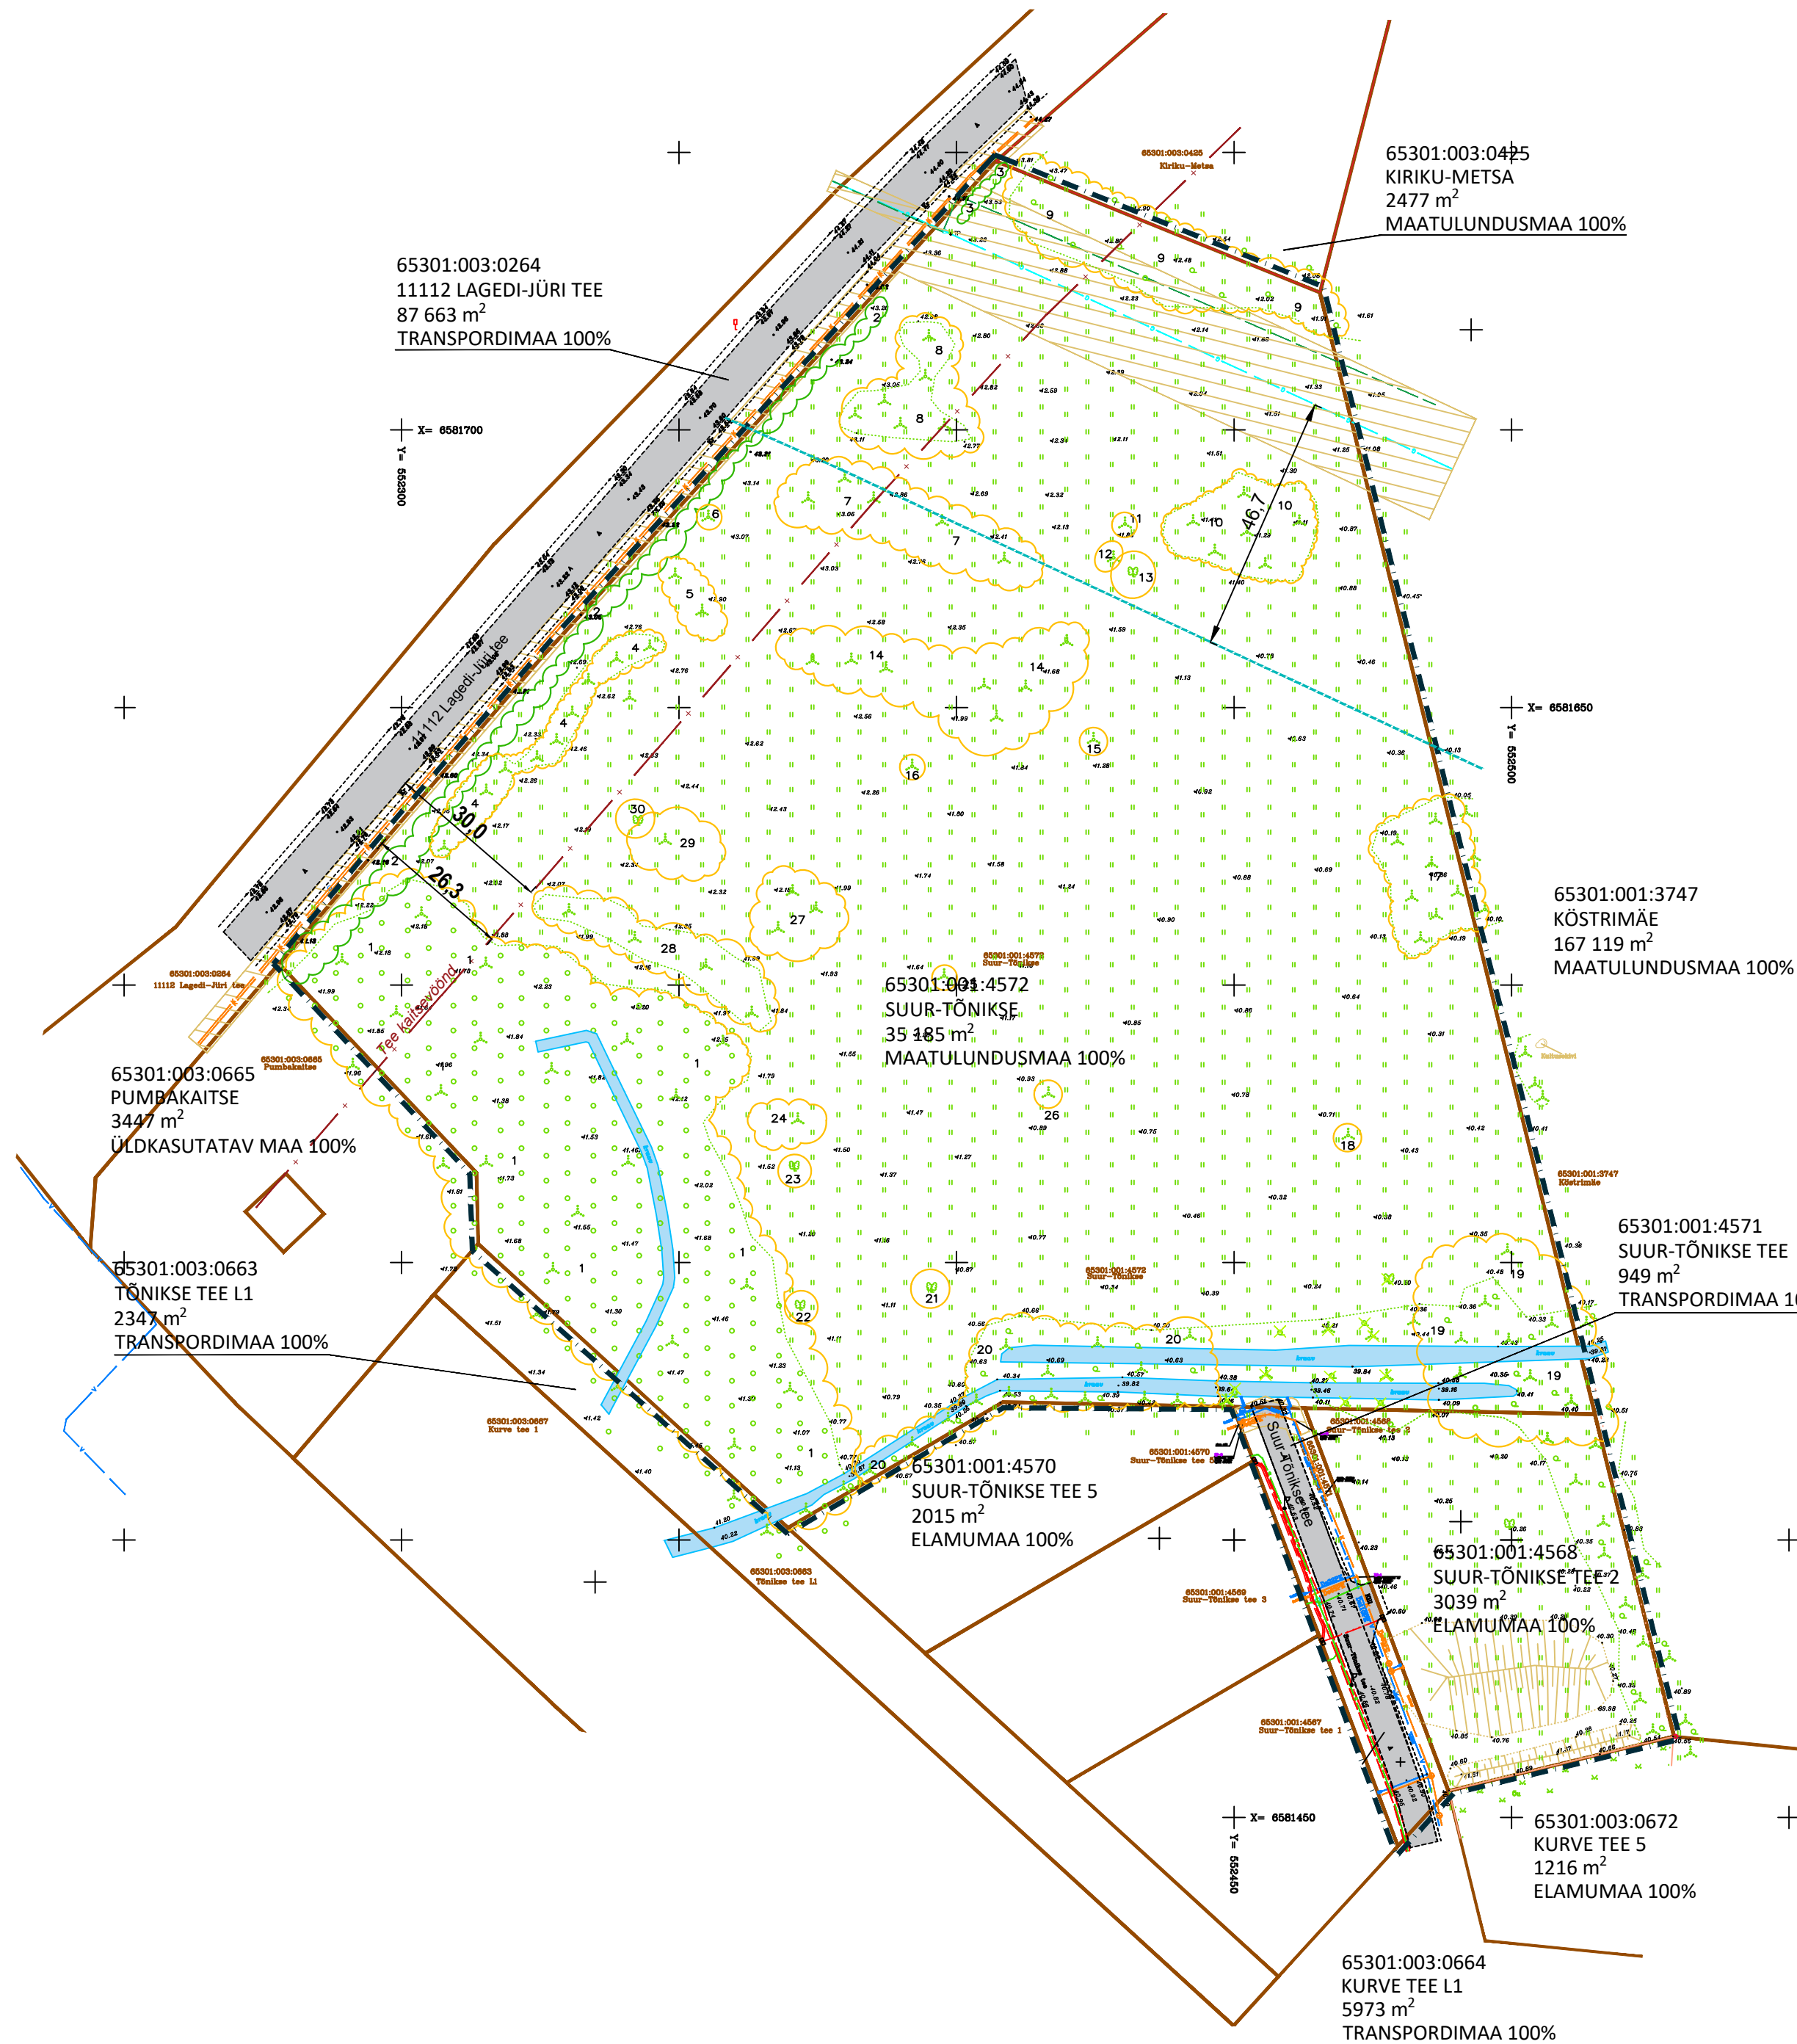


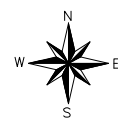

TINGMÄRGID

- PLANEERINGUALA
- OLEMASOLEVA KINNISTU PIIR
- TEE KAITSEVÕÖND 30 m
- OLEMASOLEV SÕIDUTEE
- TEHNOVÕRGU KAITSEVÕÖND
- OLEMASOLEV KRAAV
- GAASITORUSTIKU OHUTUSKUJAJA HALJASTUSLIKU OBJEKTI NUMBER
- III VÄÄRTUSKLASSI HALJASTUS
- IV VÄÄRTUSKLASSI HALJASTUS
- OBJEKTI EI EKSISTEERI LOODUSES

OLEMASOLEVAD TEHNORAJATISED

- VEETORUSTIK
- REOVEE KANALISATSIOONITORUSTIK
- REOVEE SURVETORUSTIK
- GAASITORUSTIK
- SIDEKAABEL
- MADALPINGE MAAKAABEL

Märkused:

- topo-geodeetilise alusplaani koostas OÜ AderGeo, 10.05.2021, töö nr M030421 (koordinaadid L-Est 97 süsteemis, kõrgused EH-2000 süsteemis);
- Suur-Tõnikse maaüksuse haljastuse hinnangu koostas OÜ Visioon Haljastus 30.12.2022;



Planeeringu koostamise korraldaja
Planeerija
Arhitekt
Projekti juht
Tehnik

Rae Vallavalitsus
Optimal Projekt OÜ
I. Pungar
A. Anton
K. Kuus

RAE VALD, KARLA KÜLA
SUUR-TÕNIKSE KINNISTU JA LÄHIALA
DETAILPLANEERING
TUGIPLAAN

Töö nr 443
DP
M 1:1000
22.07.2024
AS-03