


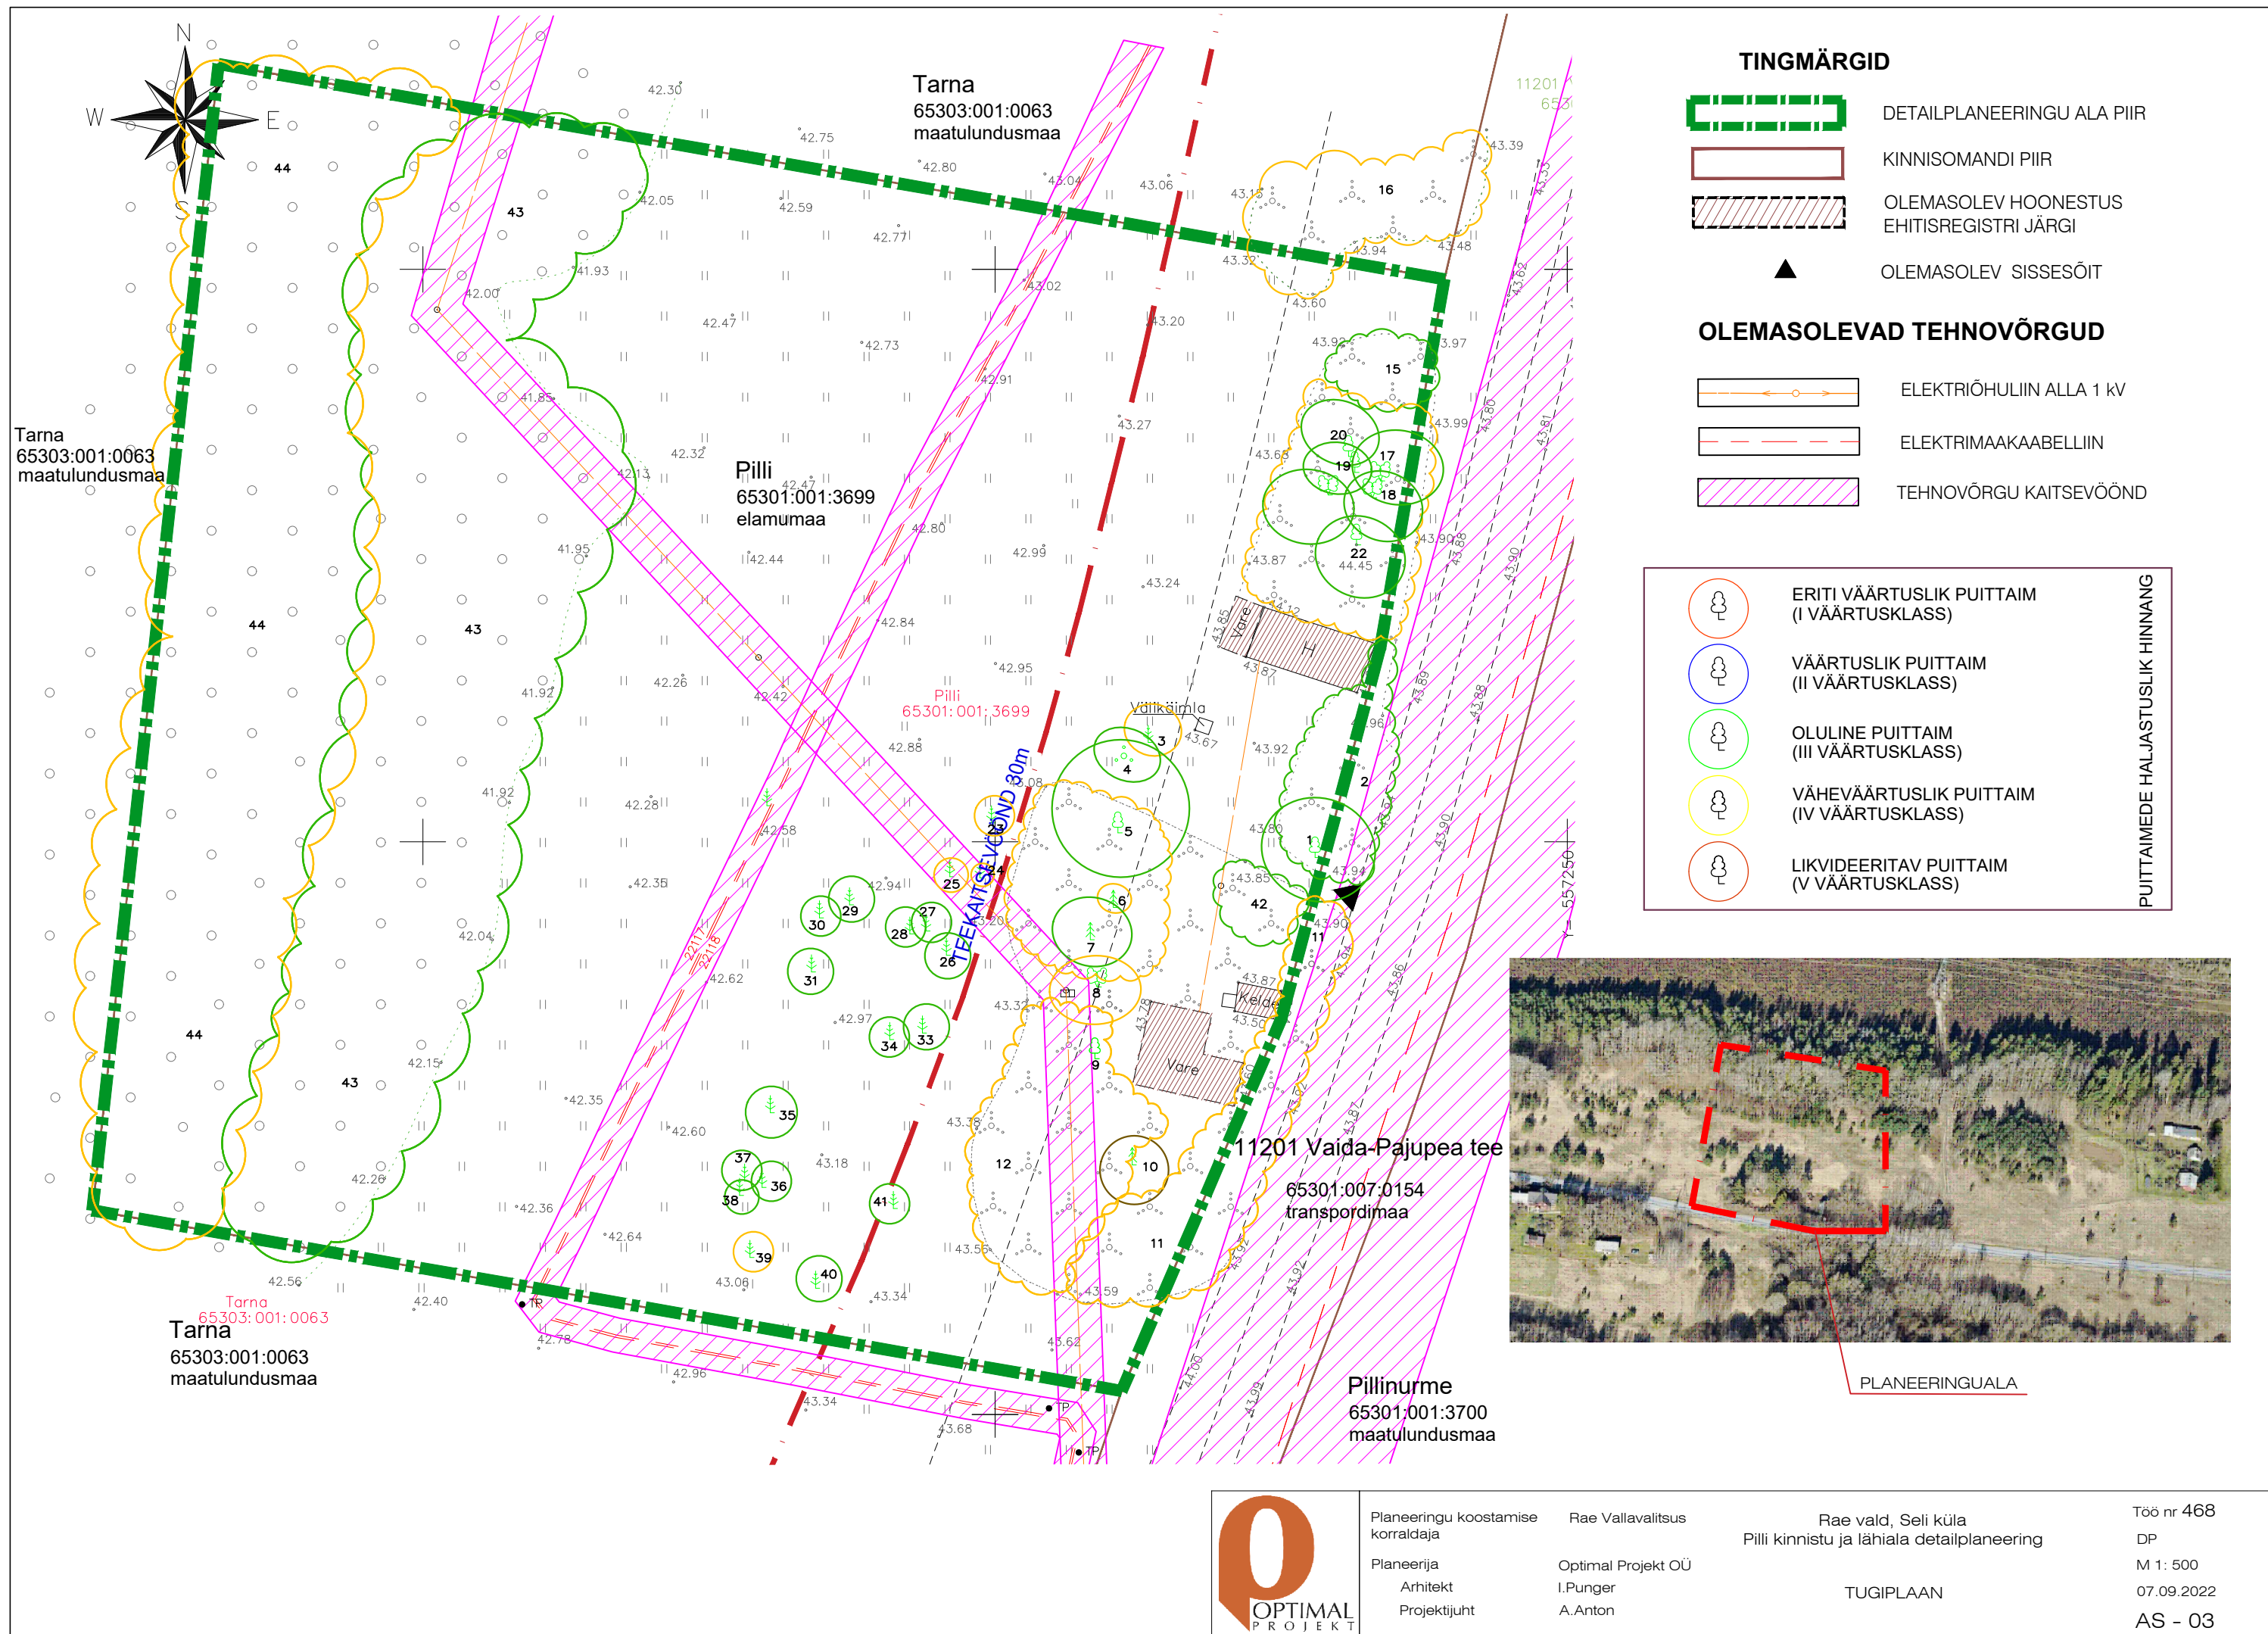

Planeeringu koostamise
korraldaja

Planeerija

Arhitekt

Projekti juht

Rae Vallavalitsus

Optimal Projekt OÜ

I. Punger

A. Anton

Rae vald, Seli küla

Pilli kinnistu ja lähiala detailplaneering

TUGIPLAAN

Töö nr 468

DP

M 1: 500

07.09.2022

AS - 03