


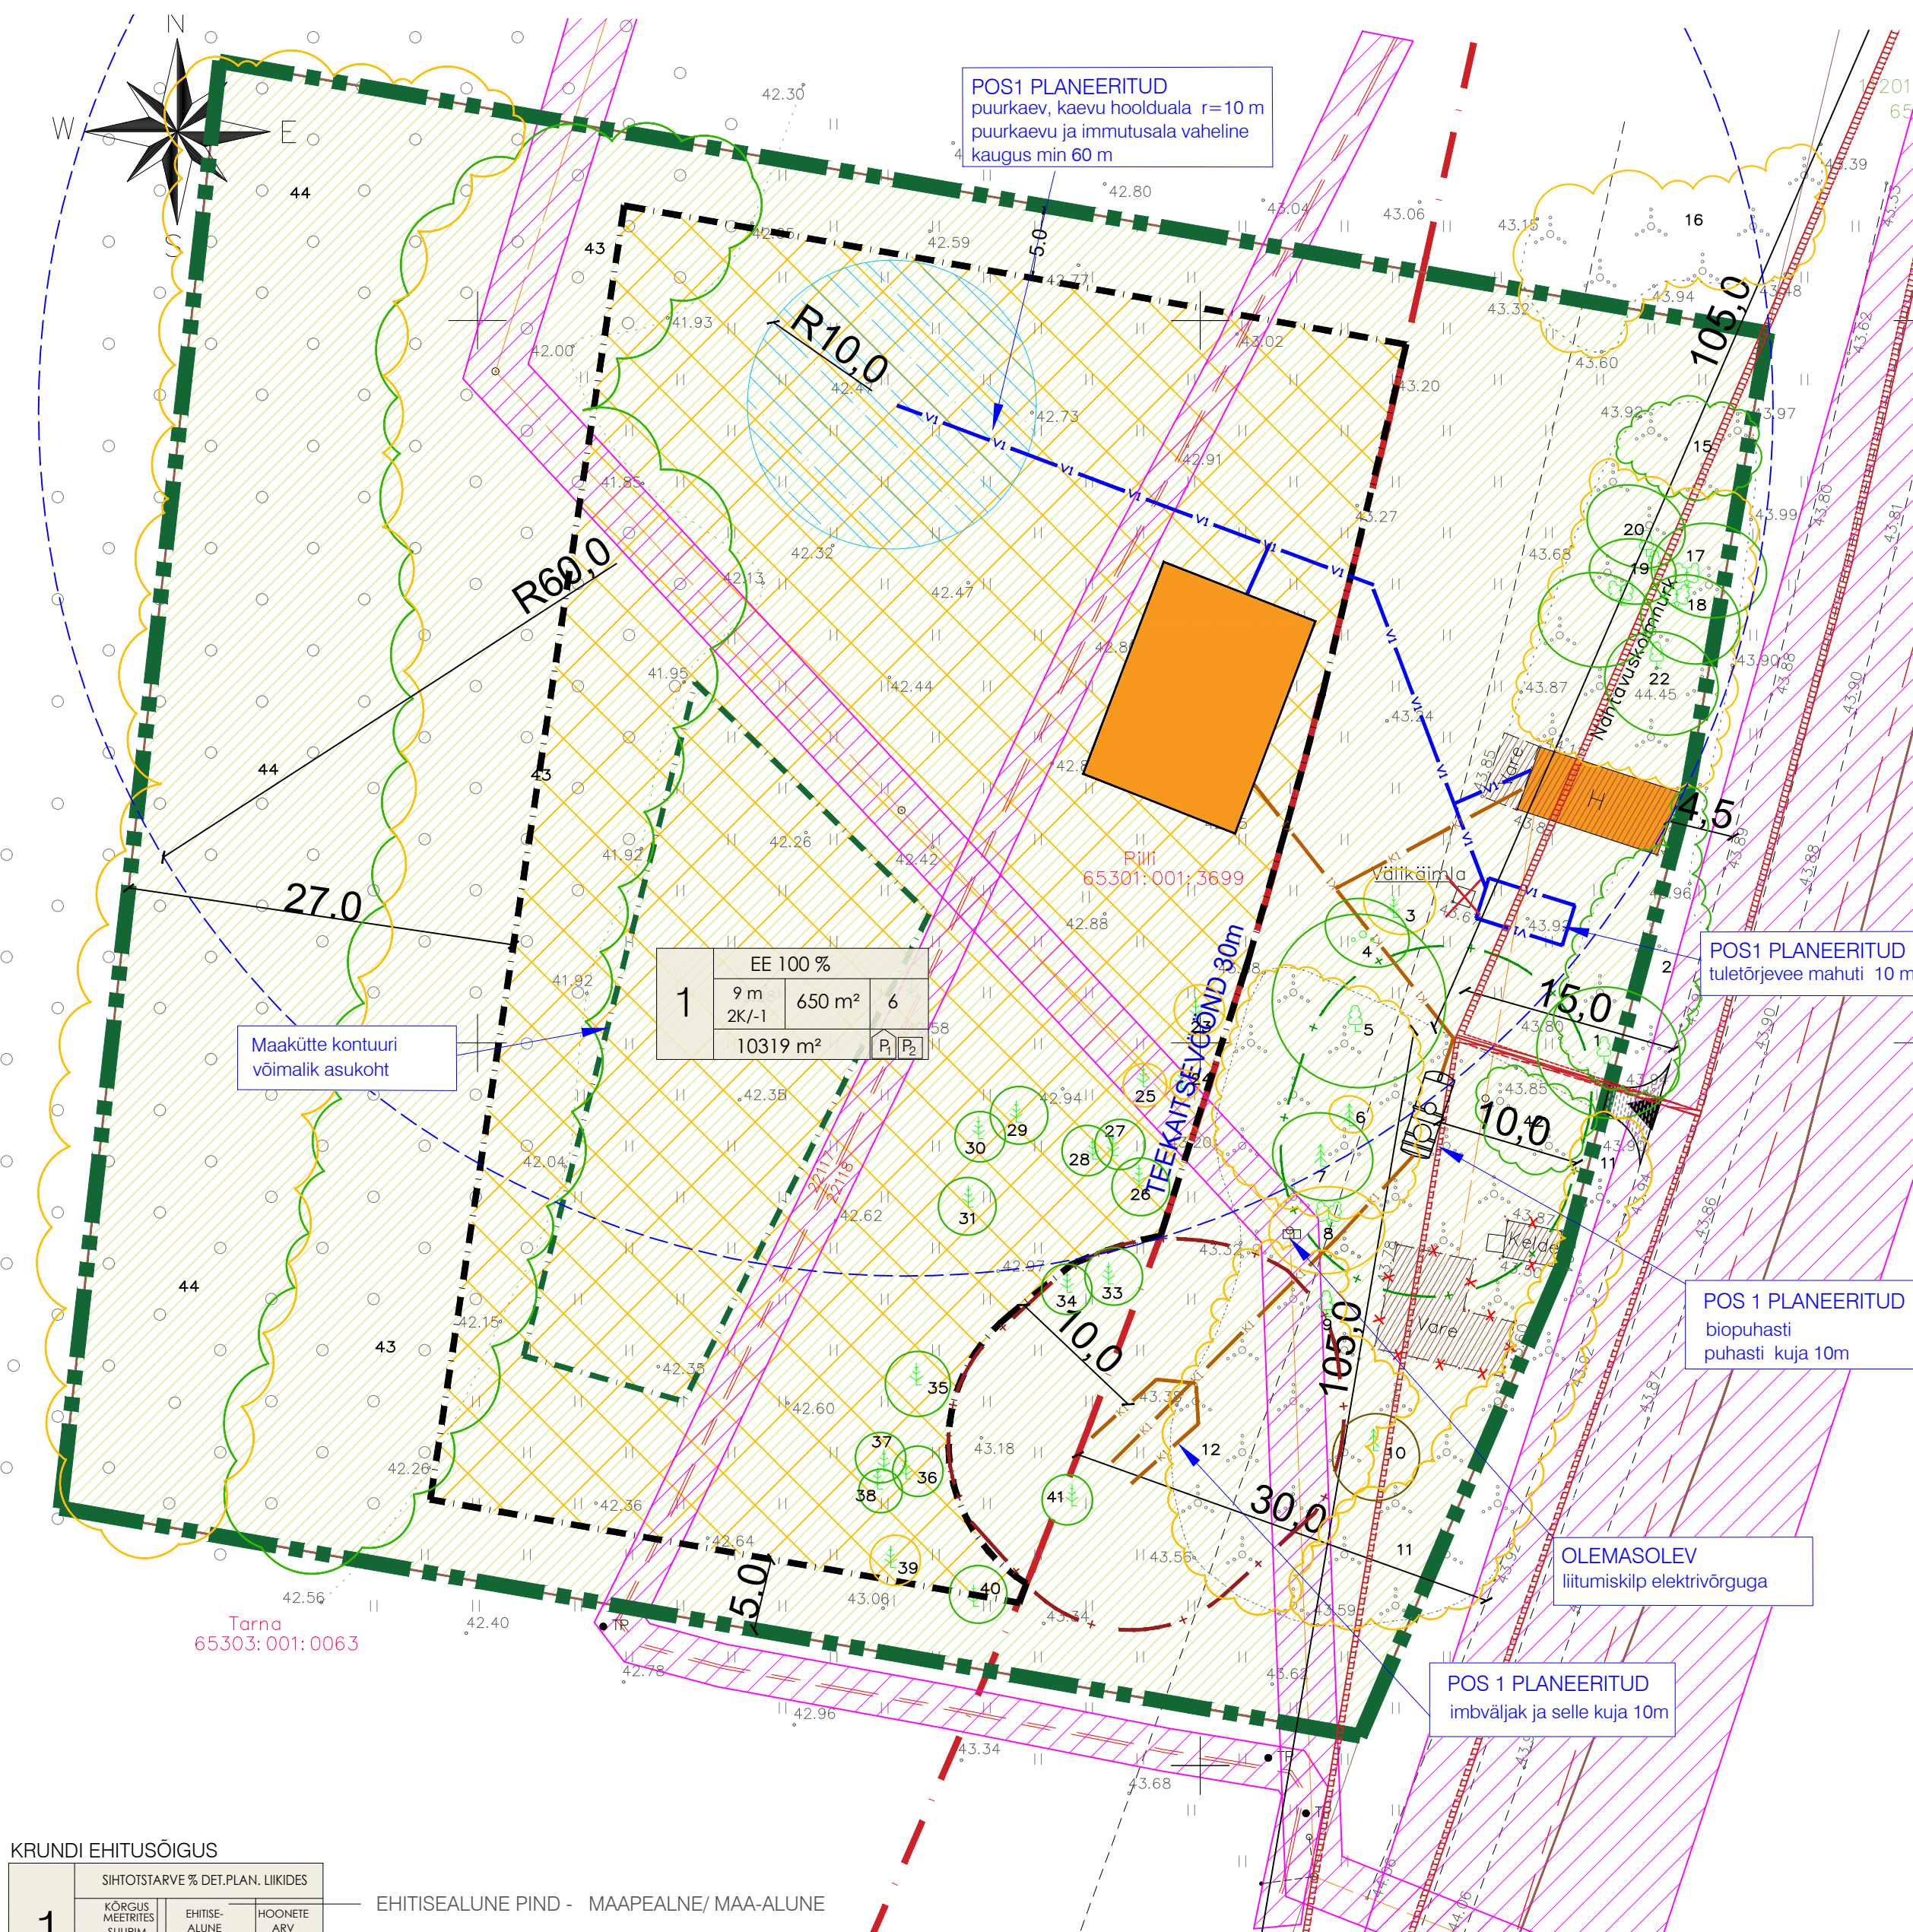

TINGMÄRGID

- PLANEERINGUALA PIIR
- KINNISOMANDI PIIR
- OLEMASOLEV HOONESTUS
EHITISREGISTRI JÄRGI
- PLANEERITUD HOONESTUSALA
- PLANEERITAV HOONE
(SOOVITUSLIK ASUKOHT)
- OLEMASOLEV SÄILITATAV HOONE
- OLEMASOLEV ROHUMAA
- LIKVIDEERITAVAD EHITISED
- OLEMASOLEV SISSESÕIT
- REKONSTRUEERITAV RISTUMISKOHT
ASFALTKATTEGA ALA

OLEMASOLEVAD TEHNOVÕRGUD

- ELEKTRIÕHULIIN ALLA 1 kV
- ELEKTRIMAAKAABELLIIN
- TEHNOVÕRGU KAITSEVÖÖND

PLANEERITUD TEHNORAJATISED

- PLANEERITUD VEETRASS
- PLANEERITUD KANALISATSIOONITRASS
- PUURKAEVU HOOLDUSALA R=10 M
- KOGUMISMAHUTI KUJA 5 m
- IMBVÄLJAKU KUJA 10 m
- HEITVEE IMMUTAMISE KEELUALA

MÄRKUSED:

- Topo-geodeetilise alusplaani koostas RADIAAN OÜ, 10.07.2020, töö nr 250G20. Koordinaadid L-EST süsteemis, kõrgused EH-2000 Amsterdami süsteemis.
- Detailplaneeringu tehnovõrkude lahendus on põhimõtteline ja täpsustatakse tehnovõrgu valdaja poolt väljastatud tehniliste tingimuste alusel koostatud ehitusprojektiga.

KRUNDI EHITUSÕIGUS

1	SIHTOTSTARVE % DET.PLAN. LIIKIDES	
1	KÕRGUS MEETRIKES SUURIM KÕRGUSE- LISUS	EHITISEALUNE PIND - MAAPEALNE/ MAA-ALUNE
	EHITISE- ALUNE PIND	
	HOONETE ARV KRUNDIL	
KRUNDI SUURUS		PLANEERITAV PARKIMISKOHTADE ARV HOONES
		PLANEERITAV PARKIMISKOHTADE ARV ÕUES



Planeeringu koostamise korraldaja	Rae Vallavalitsus	Rae vald, Seli küla Pilli kinnistu ja lähiala detailplaneering
Planeerija	Optimal Projekt OÜ	
Arhitekt	I.Punger	TEHNOVÕRKUDE KOONDPLAAN
Projektijuht	A.Anton	

Töö nr 468
DP
M 1: 500
16.09.2022
AS - 05